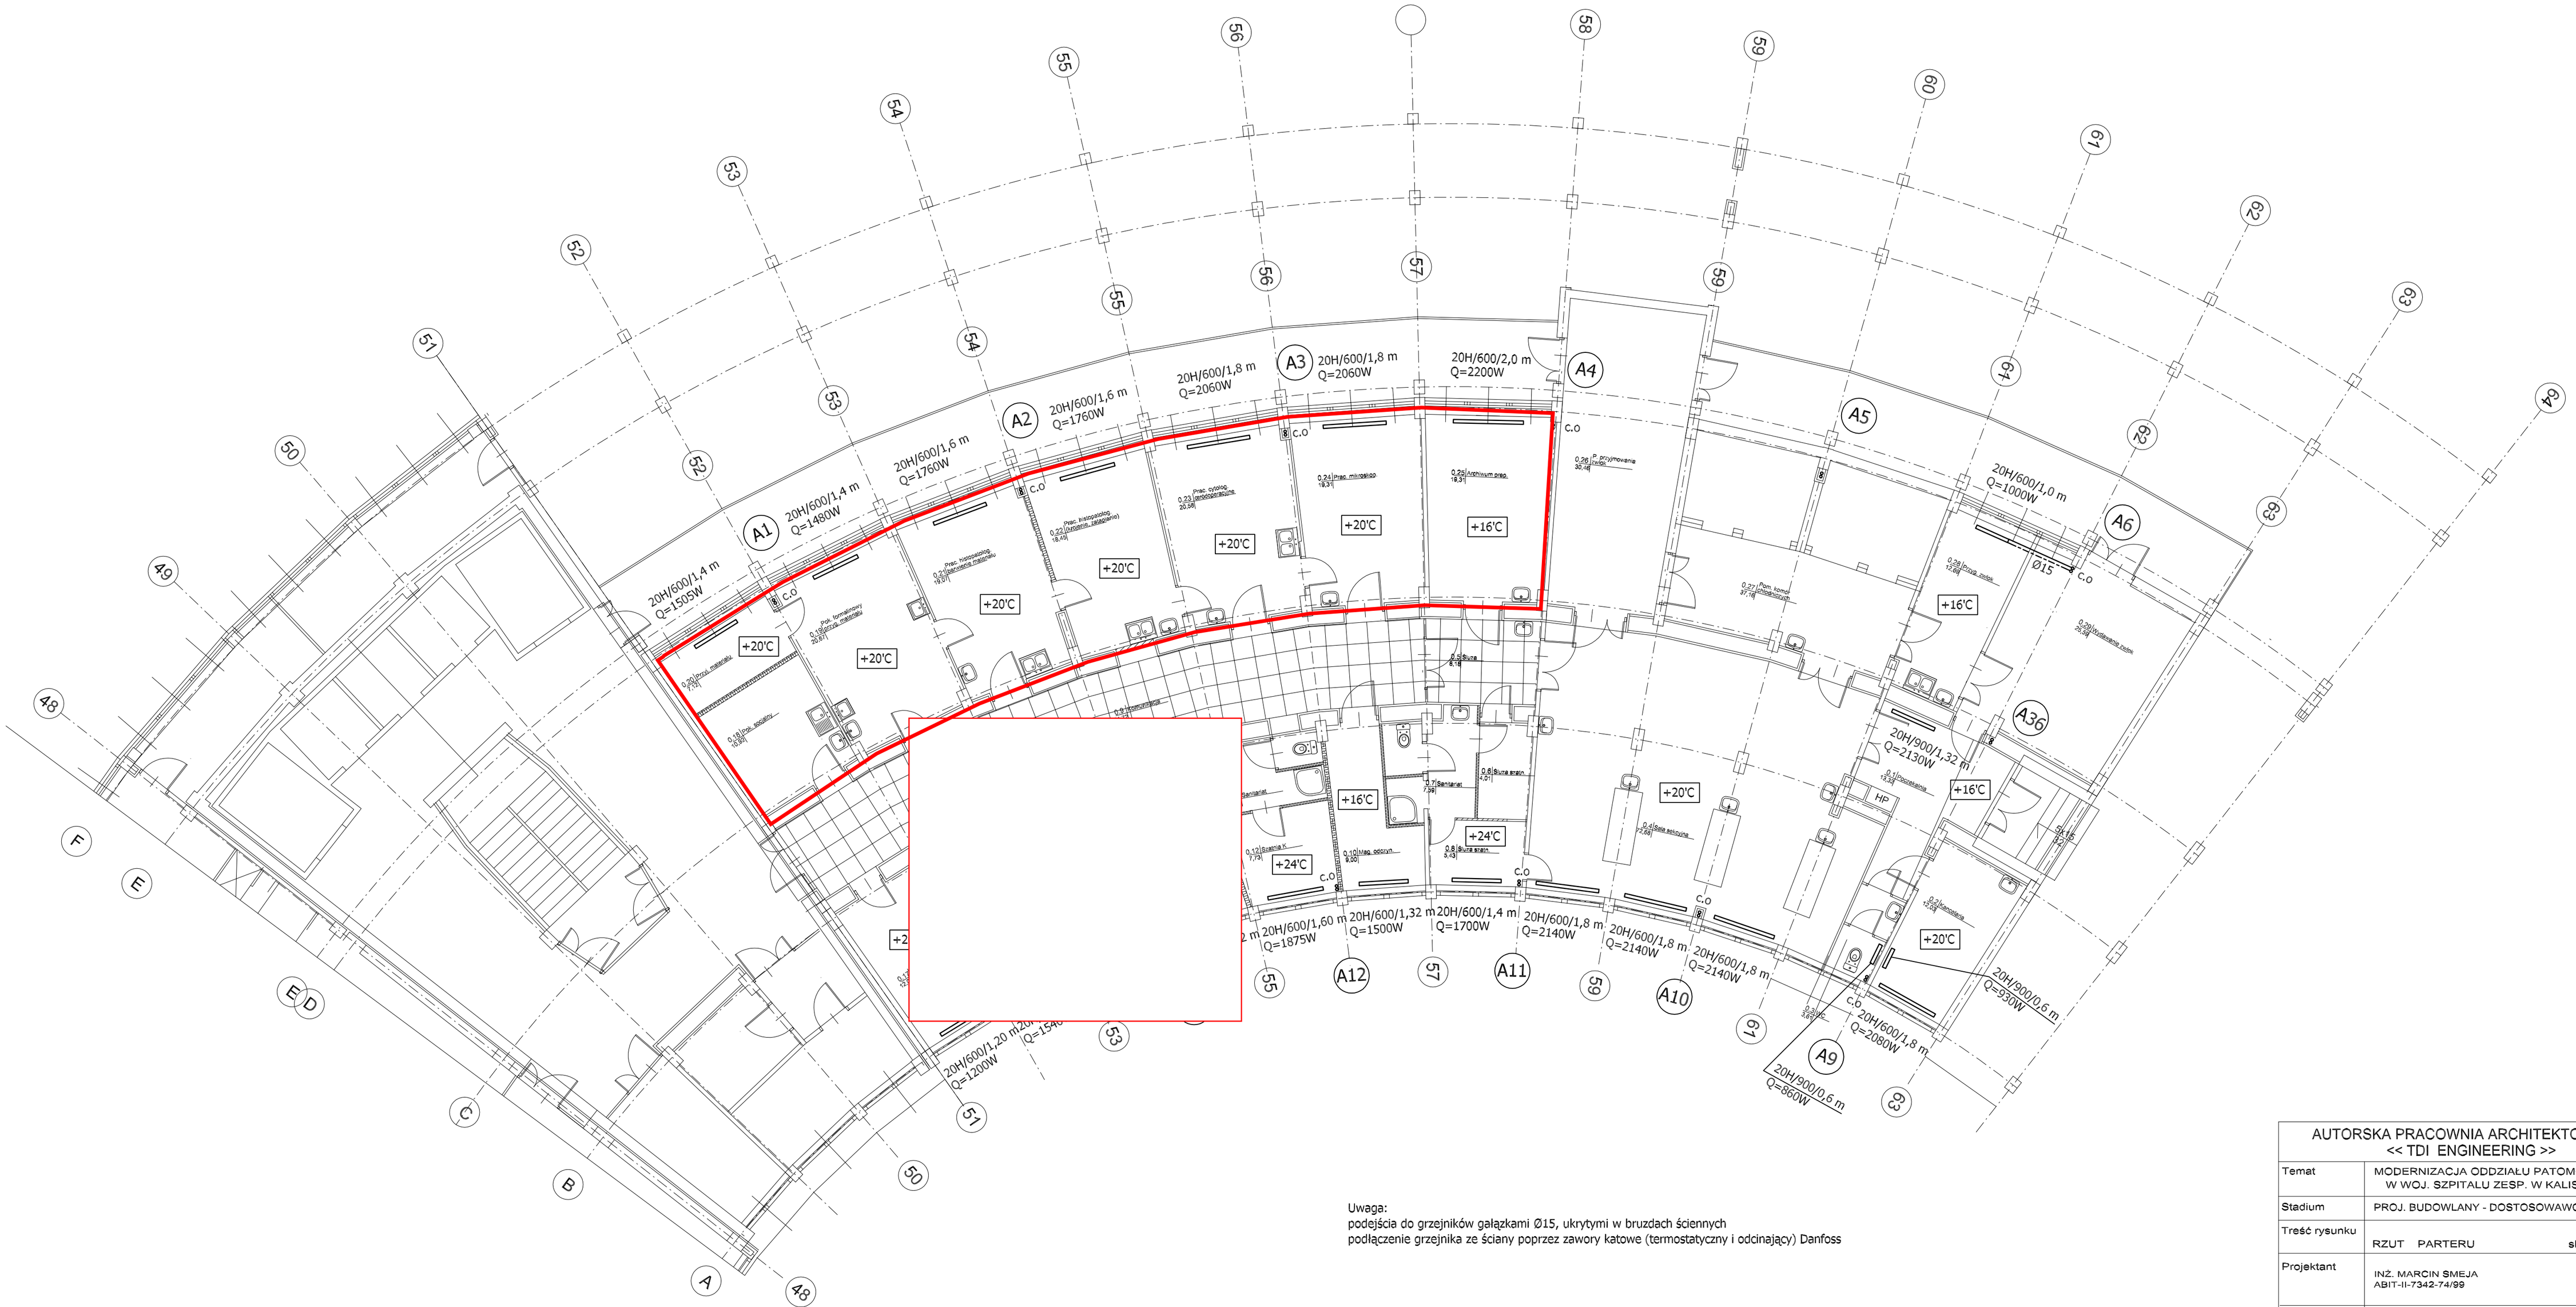

Uwaga:
podejścia do grzejników gałązkami Ø15, ukrytymi w bruzdach ściennych
podłączenie grzejnika ze ściany poprzez zawory katowe (termostatyczny i odcinający) Danfoss

AUTORSKA PRACOWNIA ARCHITEKTONICZNA << TDI ENGINEERING >>			
Temat	MODERNIZACJA ODDZIAŁU PATOMORFOLOGII W WOJ. SZPITALU ZESP. W KALISZU		
Stadium	PROJ. BUDOWLANY - DOSTOSOWAWCZY		
Treść rysunku	RZUT PARTERU	skala 1:100	
Projektant	INŻ. MARCIN ŚMEJA ABIT-II-7342-74/99		
Sprawdził	MGR INŻ. JAROSŁAW GRZYBOWSKI ABIT-II-7131-16/2000		
Branża Ogrzewanie	Data sierpień 2010	Nr rys 1	