


LEGENDA

- GRANICE DZIAŁEK
- ZAKRES OPRACOWANIA
- BUDYNKI ISTNIEJĄCE
- BUDYNEK W ZAKRESIE OPRACOWANIA
- ISTNIEJĄCE WEJŚCIE DO BUDYNKU
- PROJEKTOWANE WEJŚCIE DO BUDYNKU
- HYDRANT ZEWNĘTRZNY ISTNIEJĄCY

Województwo: wielkopolskie
Powiat: Kalisz - miasto na prawach powiatu
Jednostka Ewidencyjna: 306101_1, Miasto Kalisz
MAPA ZASADNICZA
Skala: 1:500

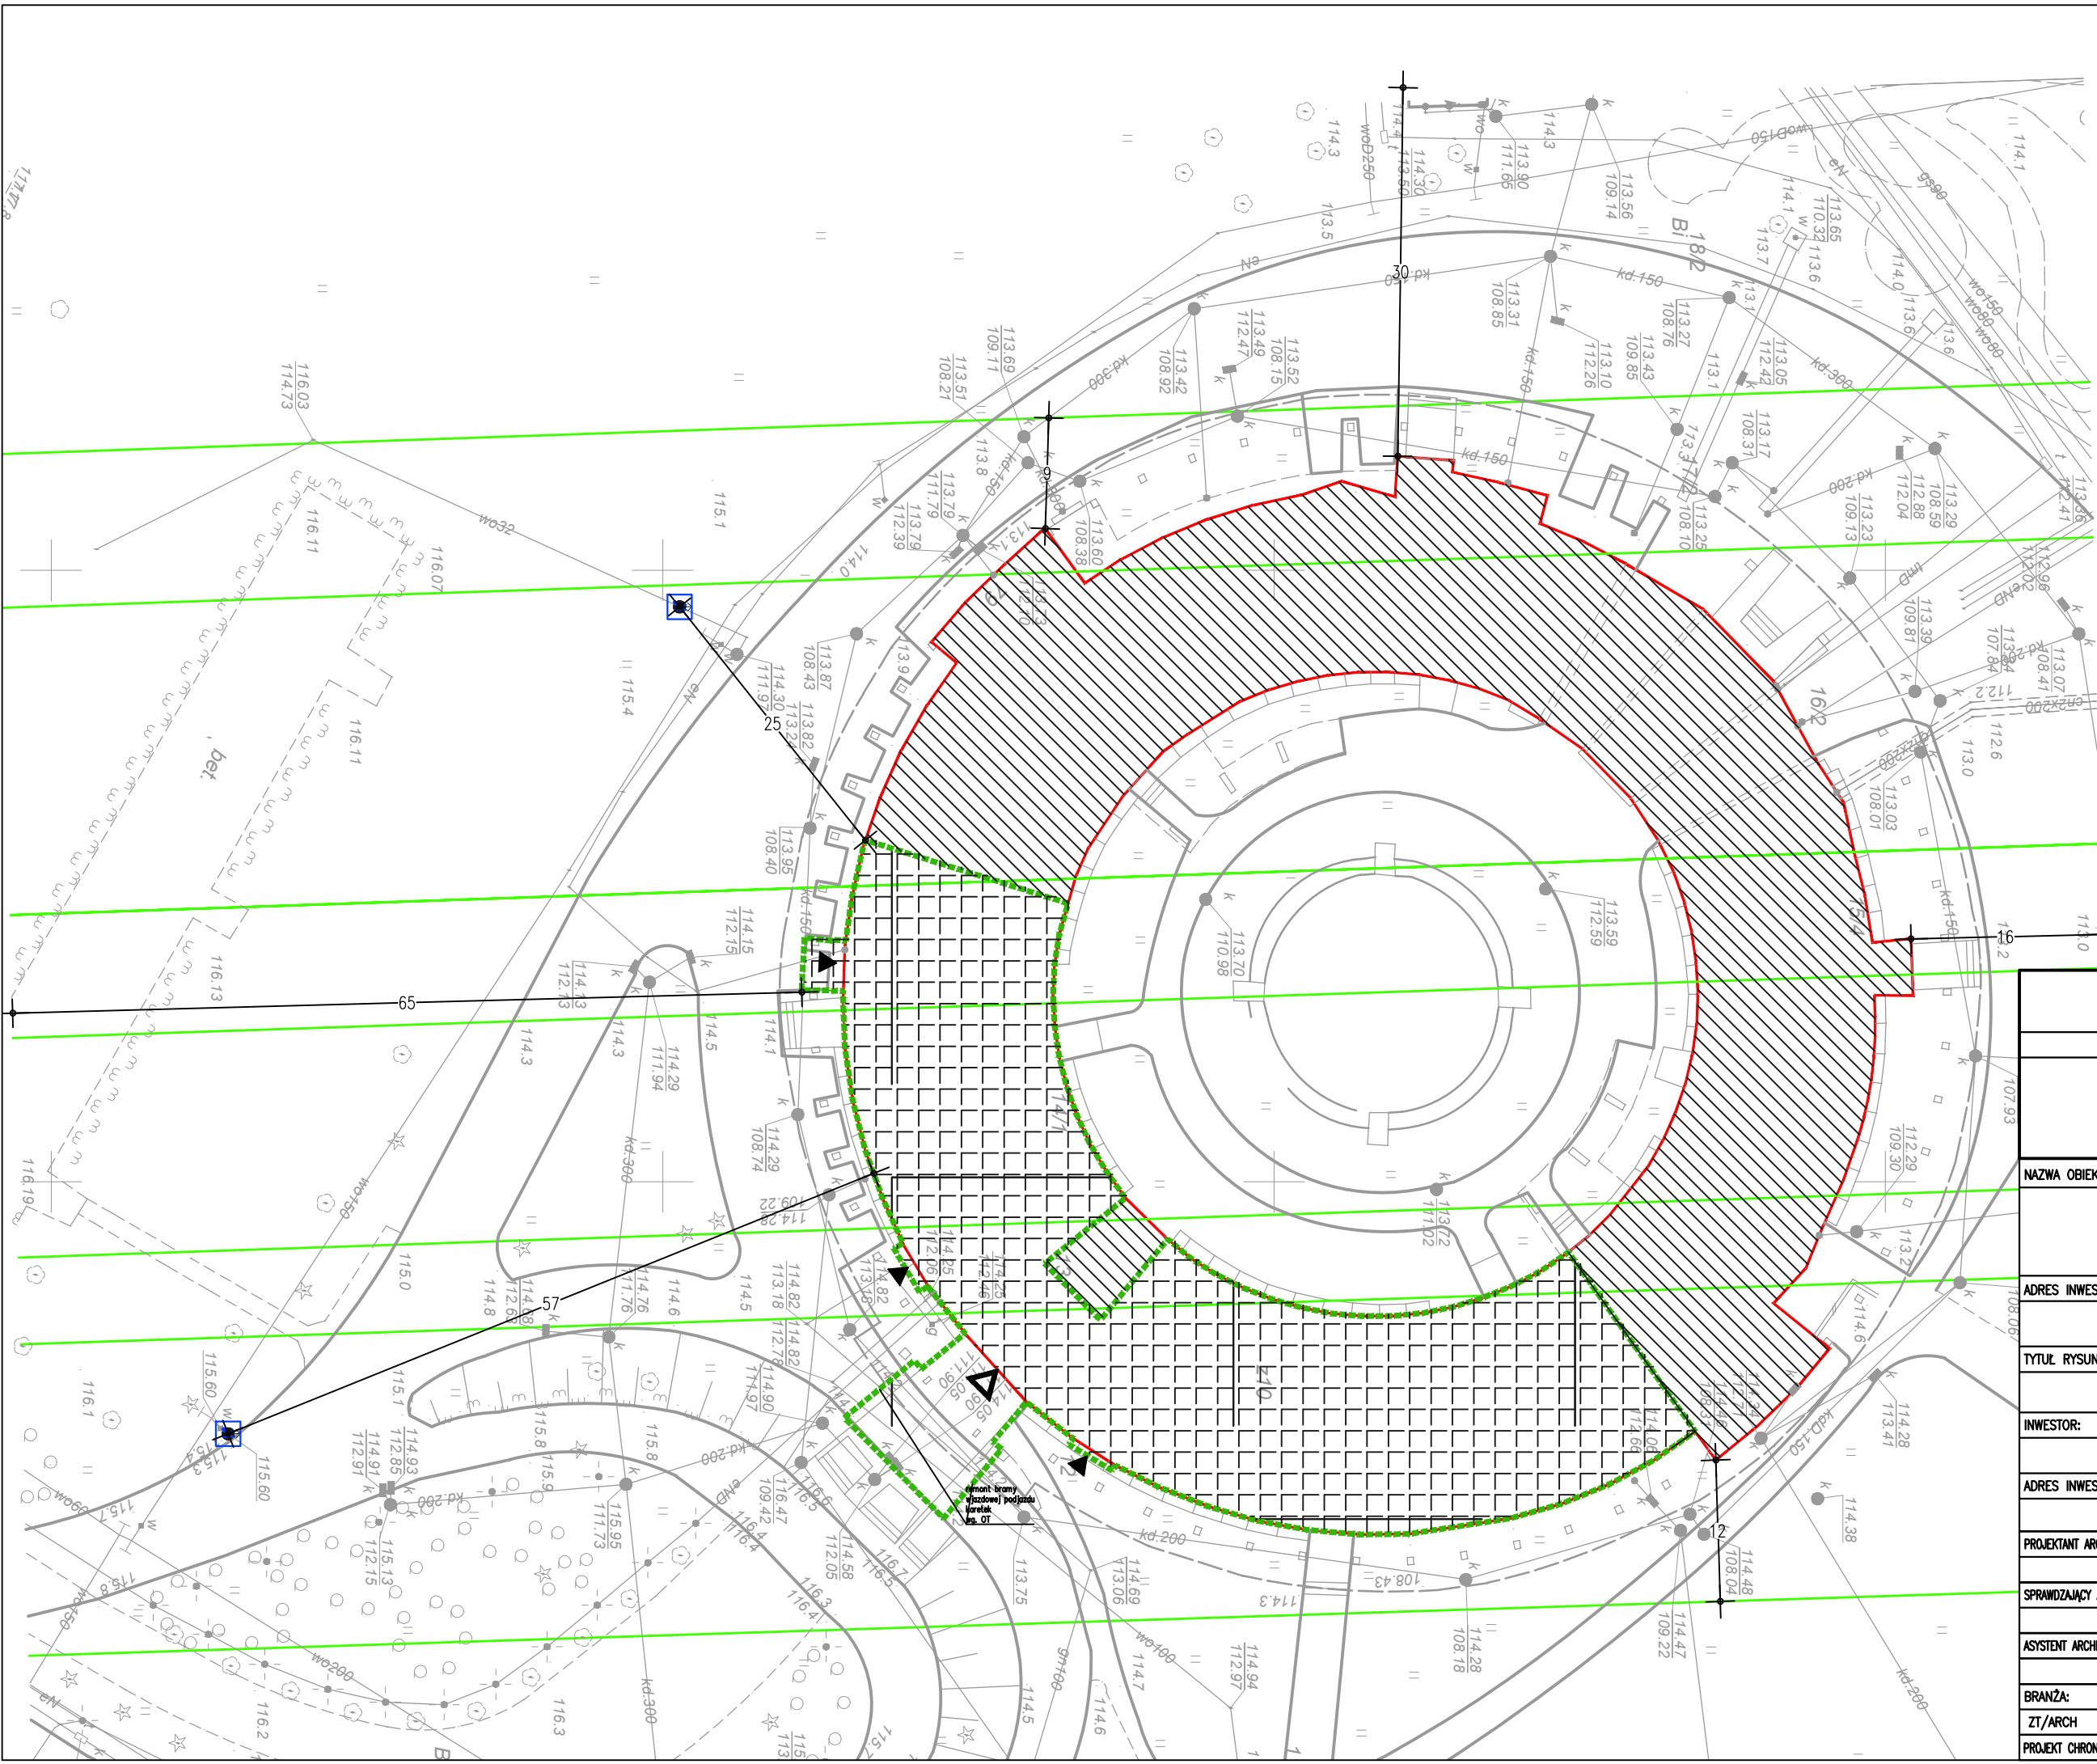

SMART
ARCHITEKCI
architecture & development

Szymon Mazurek
ul. Miłicka 68, 51-126 Wrocław
tel. 506 067 481
REGON: 020706115 NIP: 615-190-51-85
e-mail: info.smartarchitekci@gmail.com

NAZWA OBIEKTU:				
PRZEBUDOWA I DOSTOSOWANIE DO ISTNIEJĄCYCH PRZEPISÓW SZPITALNEGO ODDZIAŁU RATUNKOWEGO Z IZBĄ PRZYJĘĆ W WOJEWÓDZKIM SZPITALU ZESPOLONYM IM. L. PERZYNY W KALISZU PRZY UL. POZNAŃSKIEJ 79				
ADRES INWESTYCJI:				
ul. Poznańska 79, 62-800 Kalisz; obręb ewidenc. 039 Ogrody działki nr 11, 12, 13, 14/1, 15/4, 16/2, 17/2, 18/2,				
TYTUŁ RYSUNKU:				
ZAGOSPODAROWANIE TERENU				
INWESTOR:				
Wojewódzki Szpital Zespolony im. Ludwika Perzyny – Samodzielny Publiczny ZOZ				
ADRES INWESTORA:				
ul. Poznańska 79, 62-800 Kalisz				
PROJEKTANT ARCHITEKTURA:				PODPIS
mgr inż. arch. Szymon Mazurek				Upr. Nr 21/09/DOIA
SPRAWDZAJĄCY ARCHITEKTURA:				PODPIS
mgr inż. arch. Tomasz Maciejko				Upr. Nr 23/ZPOIA/OKK/2007
ASISTENT ARCHITEKTA:				PODPIS
mgr inż. arch. Aleksandra Szymańska				
BRANŻA:	SKALA/ FORMAT	FAZA PROJEKTU	DATA OPRACOWANIA	NUMER RYSUNKU
ZT/ARCH	1:500/470X297mm	PB	02.2016	ZT/1
PROJEKT CHRONIONY USTAWĄ O PRAWACH AUTORSKICH, WSZELKIE PRAWA ZASTRZEŻONE.				