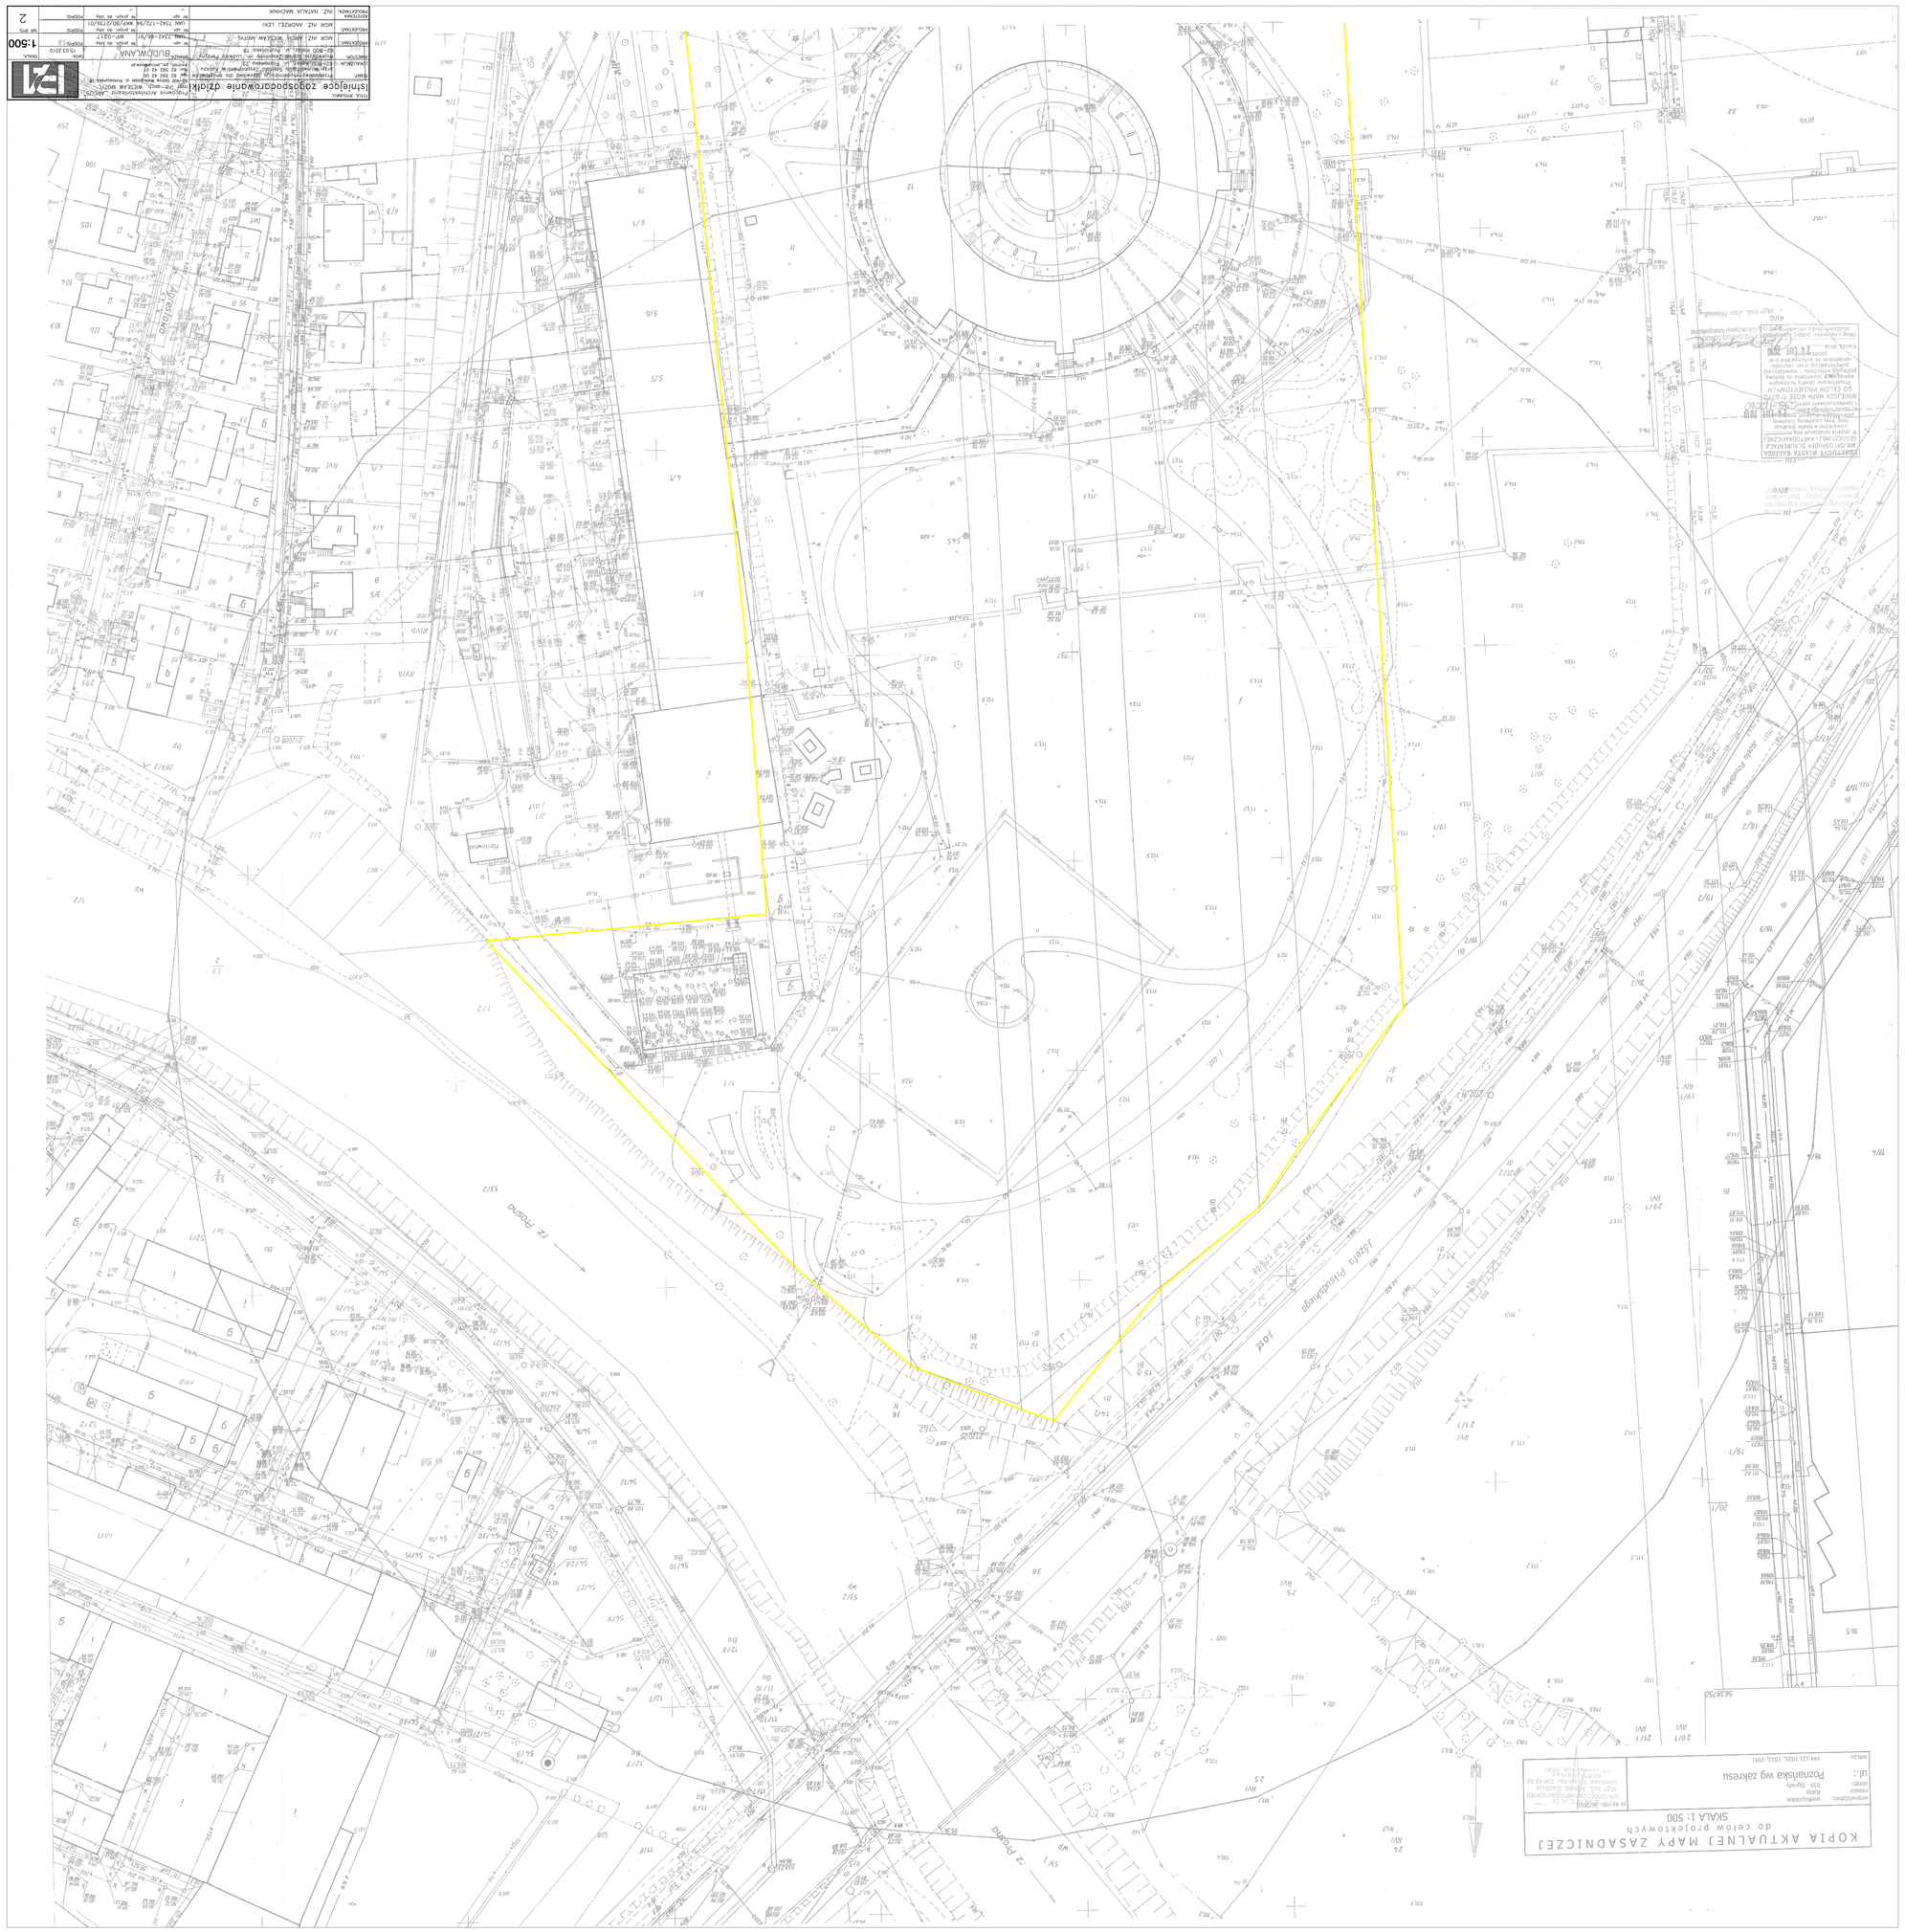
KOPIA AKTUALNEJ MAPY ZASADNICZEJ
do celów projektowych
SKALA 1: 500
Pierwińska wg zalecenia
1:500
2