TOL

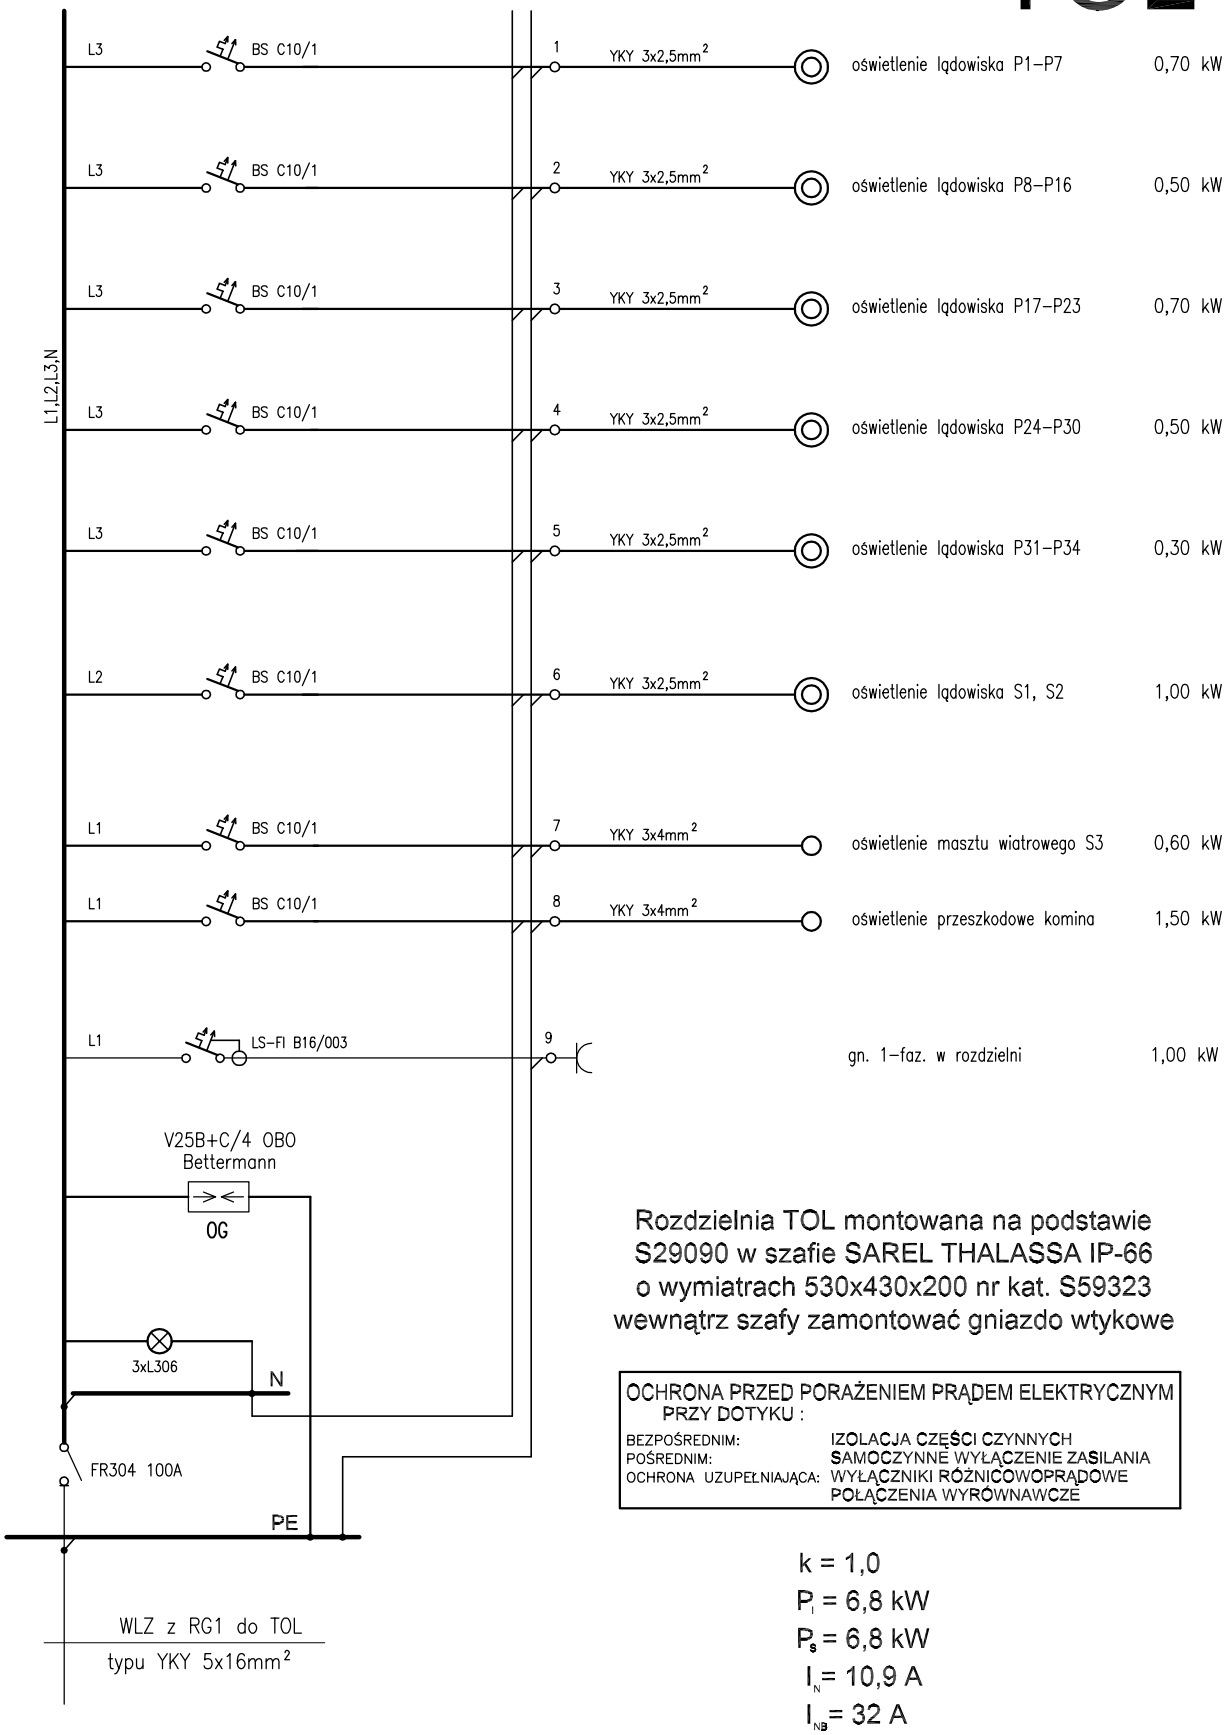

Rozdzielnia TOL montowana na podstawie S29090 w szafie SAREL THALASSA IP-66 o wymiatrach 530x430x200 nr kat. S59323 wewnątrz szafy zamontować gniazdo wtykowe

OCHRONA PRZED PORAŻENIEM PRĄDEM ELEKTRYCZNYM PRZY DOTYKU :	
BEZPOŚREDNIM:	IZOLACJA CZĘŚCI CZYNNYCH
POŚREDNIM:	SAMOCZYNNE WYŁĄCZENIE ZASILANIA
OCHRONA UZUPEŁNIAJĄCA:	WYŁĄCZNIKI RÓŻNICOWOPRĄDOWE POŁĄCZENIA WYRÓWNAWCZE

$k = 1,0$

$P_i = 6,8$ kW

$P_s = 6,8$ kW

$I_N = 10,9$ A

$I_{NB} = 32$ A

TYTUŁ RYSUNKU: SCHEMAT ROZDZIELNI TOL.		Pracownia Architektoniczna „ARCUS" mgr inż. arch. WIESŁAW MOTYL 63–400 Ostrow Wielkopolski ul. Krotoszyńska 18 tel: 62 592 42 00 fax: 62 592 42 01 e-mail: pa_arcus@osw.pl			
TEMAT: LOKALIZACJA:	Przebudowa–modernizacja lądowiska dla śmigłowców przy Wojewódzkim Szpitalu Zespolonym w Kaliszu 62–800 Kalisz, ul. Poznańska 79				
INWESTOR:	Wojewódzki Szpital Zespolony im. Ludwika Perzyny 62–800 Kalisz, ul. Poznańska 79	BRANŻA: ELEKTRYCZNA		DATA: 15.03.2010	SKALA:
PROJEKTANT:	MGR INŻ. JÓZEF KUPCZYK	Nr upr. UAN 8386–23/85	Nr przyn. do izby. WKP/IE/2658/01	PODPIS:	
ASYSTENT PROJEKTANTA:	INŻ. ARKADIUSZ KOPERDOWSKI	Nr upr.	Nr przyn. do izby.	PODPIS:	NR RYS: 2
		Nr upr.	Nr przyn. do izby.	PODPIS:	