



S1 – 1szt.
– śc. wewn.

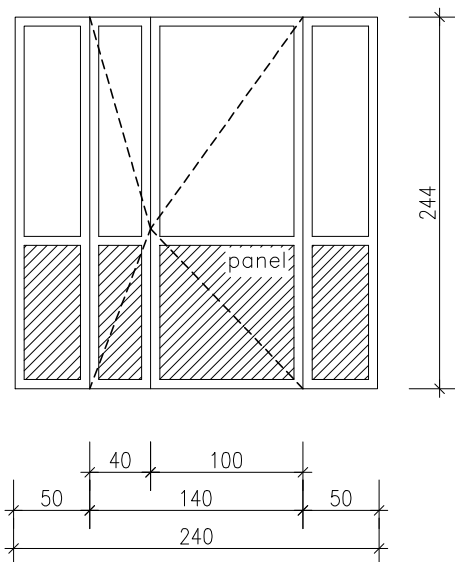

S3 – 2szt.
– śc. wewn.

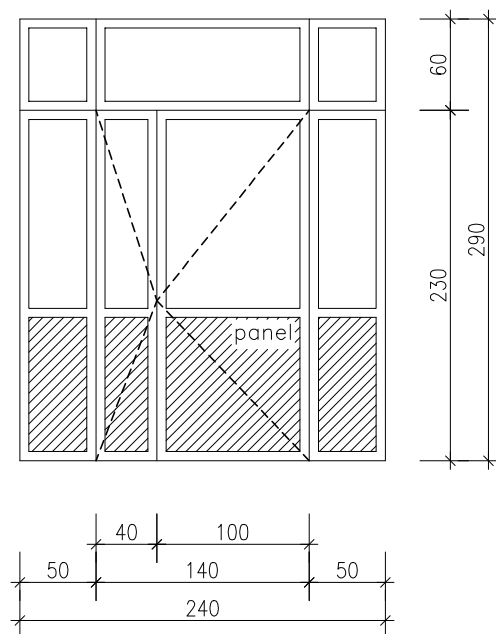

UWAGA: ZAMÓWIENIA ŚCIANEK DOKONAĆ PO SPRAWDZENIU WSZYSTKICH WYMIARÓW NA BUDOWIE;

Ścianki w systemie PCV ;

Wszystkie przeszklenia ścianek wykonać z szyb bezpiecznych ;

obiekt adres bud.	Wojewódzki Szpital Zespolony ul. Poznańska 79, 62–800 Kalisz		data 2012 listopad
Remont pomieszczeń oddziału nefrologicznego, Kalisz, ul Poznańska 79			skala 1:100
rysunek	Zestawienie ścianek PCV		
branża	Archit. i Konstrukcje budowlane		
	Imię i nazwisko	nr uprawnień	podpis
opracował	tech. Tadeusz Gruchała	UAN–IV 10220/18/82	
	inż. Wiktor Orzechowski		