


LADOWISKO - RZUT

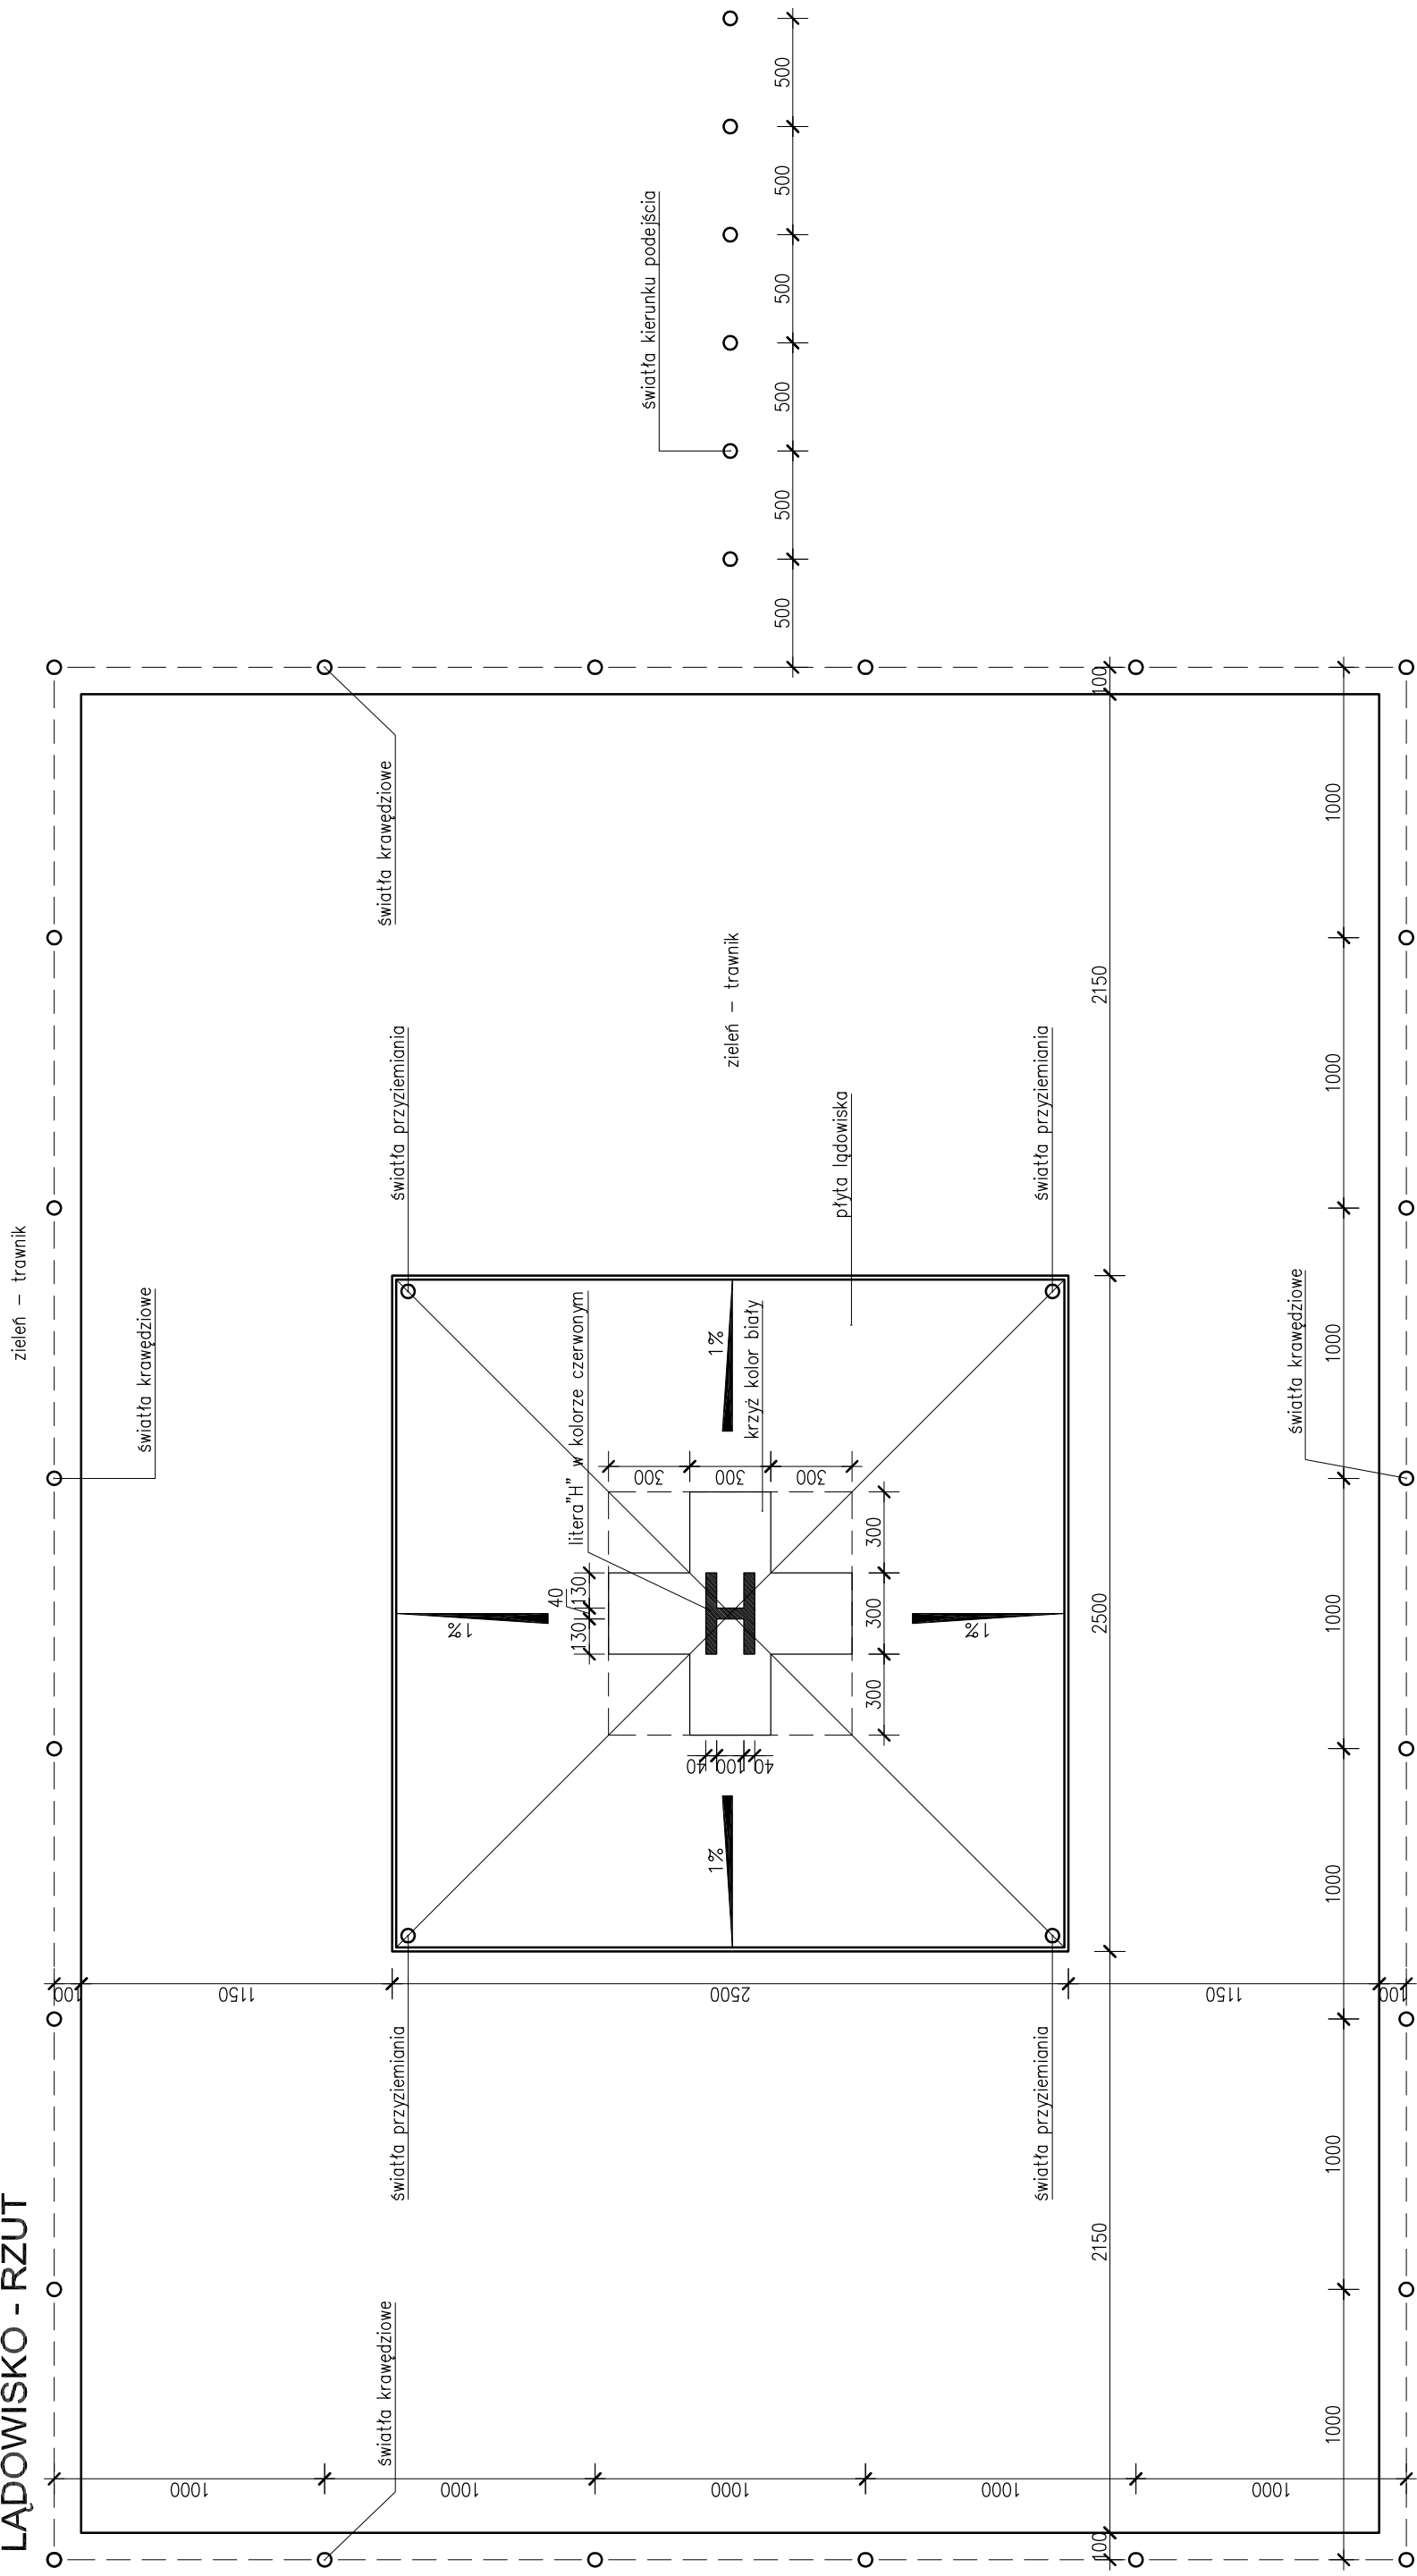

TYTUŁ RYSUNKU:

Ladowisko - rzut

TEMAT: Przebudowa-modernizacja lądowiska dla śmigłowców przy Wojewódzkim Szpitalu Zespolonym w Kaliszu


LOKALIZACJA: 62-800 Kalisz, ul. Poznańska, 79

INWESTOR: Wojewódzki Szpital Zespolony im. Ludwika Perzyny 62-800 Kalisz, ul. Poznańska 79

PROJEKTANT: MGR INŻ. ARCH. WIESŁAW MOTYL

PROJEKTANT: MGR INŻ. ANDRZEJ LEKI

ASYSTENTA PROJEKTANTA: INŻ. NATALIA MACHNIK

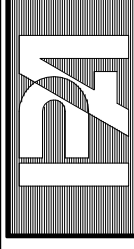

Pracownia Architektoniczna „ARCUS”
mgr inż. arch. WIESŁAW MOTYL
63-400 Ostrow Wielkopolski ul. Krotoszyńska 18
tel: 62 592 42 00
fax: 62 592 42 01
e-mail: pa_arcus@osw.pl

BRANŻA: BUDOWLANA

DATA: 15.03.2010

SKALA: 1:250

Nr upr. UAN 7342-66/91

Nr przyn. do izby. WP-0317

Nr upr. UAN 7342-172/94

Nr przyn. do izby. WKP/BD/2739/01

Nr upr. UAN 7342-172/94

Nr przyn. do izby. WKP/BD/2739/01

Nr upr. UAN 7342-172/94

Nr przyn. do izby. WKP/BD/2739/01

Nr upr. UAN 7342-172/94

Nr przyn. do izby. WKP/BD/2739/01

NR RYS: 3