


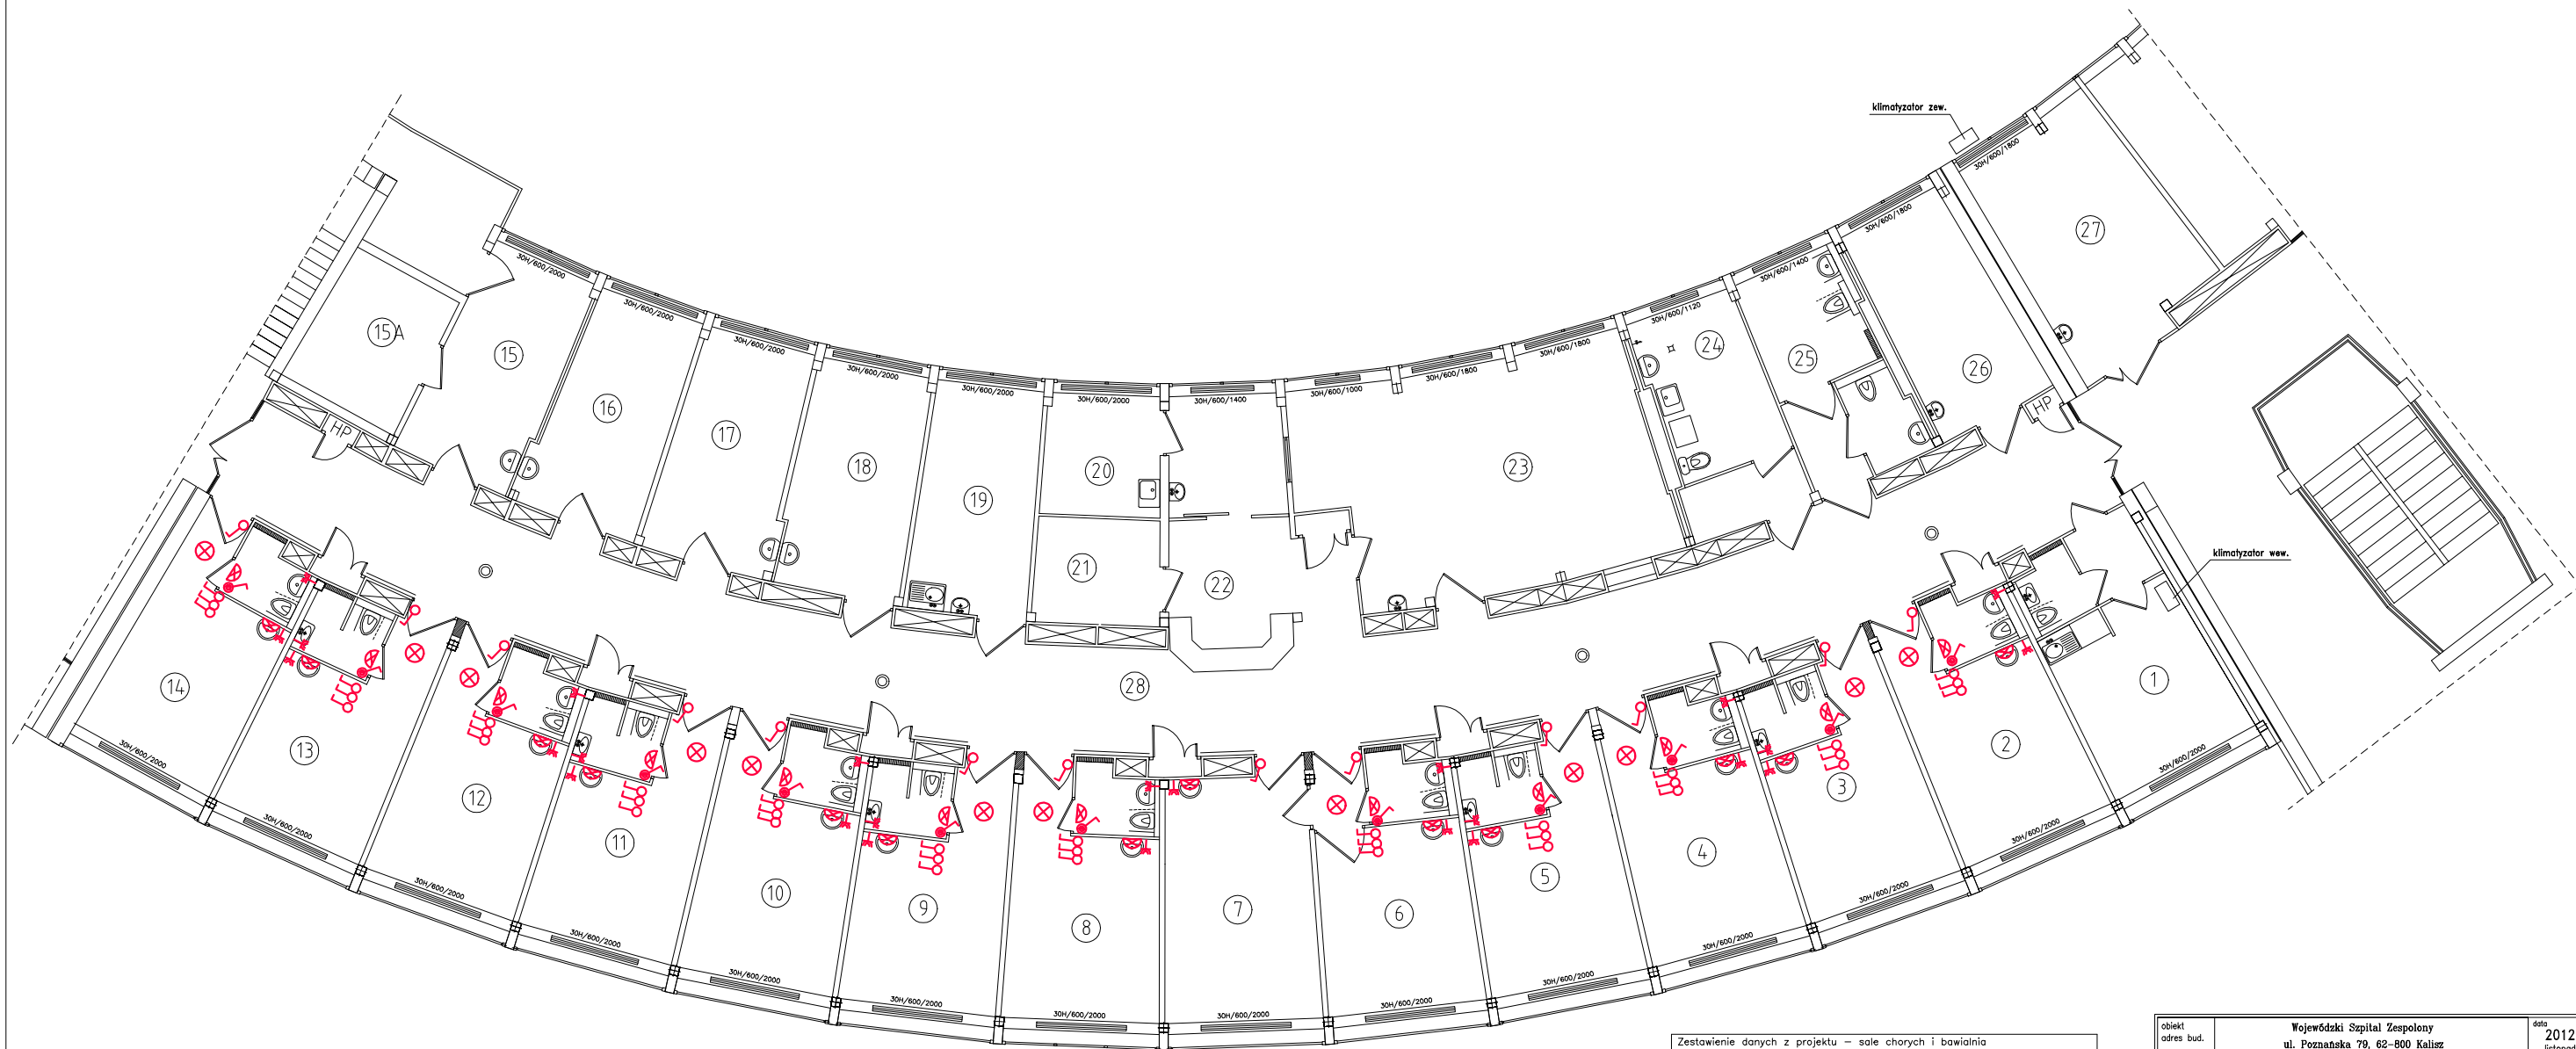

Zestawienie danych z projektu – sale chorych i bawialnia		
Blok	Opis	Suma
⊗	Gniazdo hermetyczne, szt.	25
⊗	Sufitowe, Płafon ścienny-sufitowy G-03 523/Z, szt.	12
⊗	Naciennie, Płafon ścienny-sufitowy G-03 523/Z, szt.	25
⊗	Łącznik, szt.	49
⊗	Łącznik hermetyczny, szt.	12

obiekt adres bud.	Wojewódzki Szpital Zespolony ul. Poznańska 79, 62-800 Kalisz		data 2012 listopad
Remont pomieszczeń oddziału neurochirurgii – kondygnacja 9c Kalisz, ul. Poznańska 79			skala 1:50
rysunek	Instalacja elektr.-sale chorych		
branża	Archit. i Konstrukcje budowlane		
opracował	Imię i nazwisko	nr uprawnień	podpis
	tech. Tadeusz Gruchala	UAN-IV 10220/18/82	
	inż. Wiktor Orzechowski		