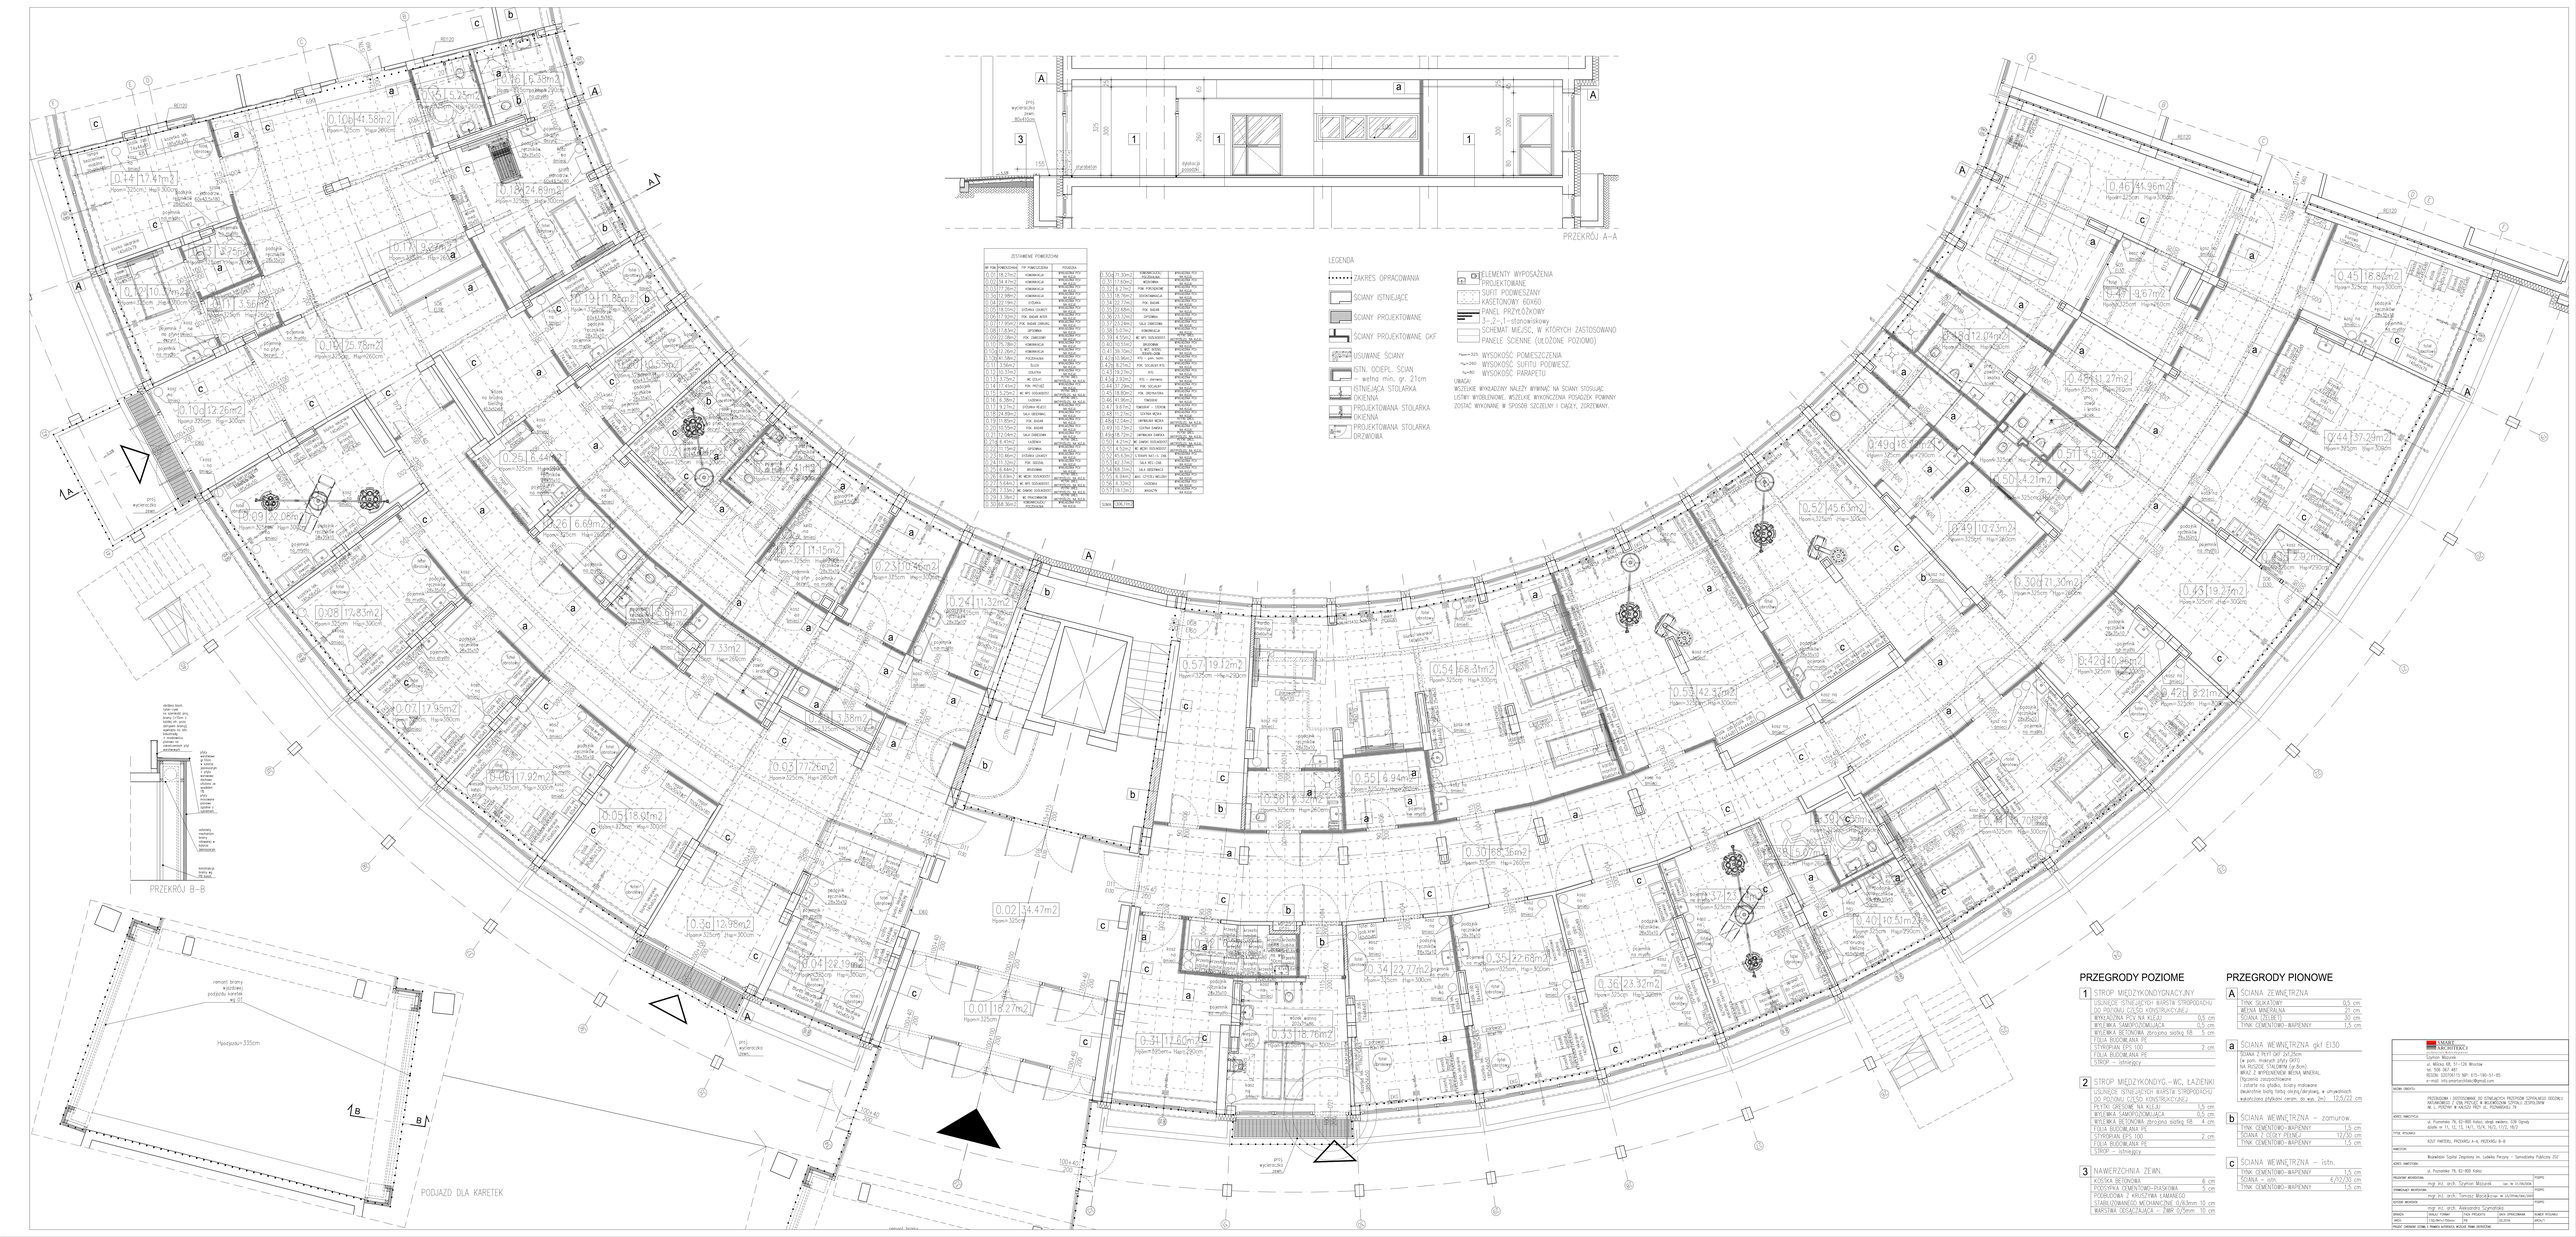

PRZEKRÓJ A-A
proj. wycieraczka zewn. 80x410cm
styrobeton
dylatacja posadzki
PRZEKRÓJ B-B
obróbka blach. tytan-cynk na szerokość proj. bramy (+15cm z każdej str. poza obrysem bramy); wywinięta na istn. balustradę; + maskownica pionowa na zakończeniach płyt warstwowych
płyty warstwowe gr.10cm w kolorze jasnoszarym + płyta warstwowa dachowa ułożona ze spadkiem 1%; płyty mocowane pionowe zgodnie z systemem
osłonięty mechanizm bramy rolowanej w kolorze jasnoszarym
konstrukcja bramy wg PB konst.
remont bramy wjazdowej podjazdu karetek wg OT
Hpodjazdu=335cm
PODJAZD DLA KARETEK
proj. wycieraczka zewn.

ZESTAWIENIE POWIERZCHNI

NR POM.	POWIERZCHNIA	TYP POMIESZCZENIA	POSADZKA
0.01	18.27m2	KOMUNIKACJA	WYKŁADZINA PCV NA KLEJU
0.02	34.47m2	KOMUNIKACJA	WYKŁADZINA PCV NA KLEJU
0.03	77.26m2	KOMUNIKACJA	WYKŁADZINA PCV NA KLEJU
0.3a	12.98m2	KOMUNIKACJA	WYKŁADZINA PCV NA KLEJU
0.04	22.19m2	DYŻURKA	WYKŁADZINA PCV NA KLEJU
0.05	18.01m2	DYŻURKA LEKARZY	WYKŁADZINA PCV NA KLEJU
0.06	17.92m2	POK. BADAŃ INTER.	WYKŁADZINA PCV NA KLEJU
0.07	17.95m2	POK. BADAŃ CHIRURG.	WYKŁADZINA PCV NA KLEJU
0.08	17.83m2	GIPSOWNIA	WYKŁADZINA PCV NA KLEJU
0.09	22.08m2	POK. ZABIEGOWY	WYKŁADZINA PCV NA KLEJU
0.10	75.78m2	KOMUNIKACJA	WYKŁADZINA PCV NA KLEJU
0.10a	12.26m2	KOMUNIKACJA	WYKŁADZINA PCV NA KLEJU
0.10b	41.58m2	POCZEKALNIA	WYKŁADZINA PCV NA KLEJU
0.11	3.56m2	ŚLUZA	WYKŁADZINA PCV NA KLEJU
0.12	10.37m2	IZOLATKA	WYKŁADZINA PCV NA KLEJU
0.13	3.75m2	WC IZOLAT.	PŁYTKI GRES. ANTYPOŚLIZG. NA KLEJU
0.14	17.41m2	POK. PRZYJĘĆ	WYKŁADZINA PCV NA KLEJU
0.15	5.25m2	WC NPS OGÓLNODOST.	PŁYTKI GRES. ANTYPOŚLIZG. NA KLEJU
0.16	6.38m2	ŁAZIENKA	PŁYTKI GRES. ANTYPOŚLIZG. NA KLEJU
0.17	9.27m2	DYŻURKA REJEST.	WYKŁADZINA PCV NA KLEJU
0.18	24.89m2	SALA OBSERWAC.	WYKŁADZINA PCV NA KLEJU
0.19	11.85m2	POK. BADAŃ	WYKŁADZINA PCV NA KLEJU
0.20	10.55m2	POK. BADAŃ	WYKŁADZINA PCV NA KLEJU
0.21	12.04m2	SALA ZABIEGOWA	WYKŁADZINA PCV NA KLEJU
0.21a	6.41m2	ŁAZIENKA	PŁYTKI GRES. ANTYPOŚLIZG. NA KLEJU
0.22	11.15m2	GIPSOWNIA	WYKŁADZINA PCV NA KLEJU
0.23	10.46m2	DYŻURKA LEKARZY	WYKŁADZINA PCV NA KLEJU
0.24	11.32m2	POK. ODDZIAŁ.	WYKŁADZINA PCV NA KLEJU
0.25	6.44m2	BRUDOWNIK	WYKŁADZINA PCV NA KLEJU
0.26	6.69m2	WC MĘSKI OGÓLNODOST.	PŁYTKI GRES. ANTYPOŚLIZG. NA KLEJU
0.27	5.64m2	WC NPS OGÓLNODOST.	PŁYTKI GRES. ANTYPOŚLIZG. NA KLEJU
0.28	7.33m2	WC DAMSKI OGÓLNODOST.	PŁYTKI GRES. ANTYPOŚLIZG. NA KLEJU
0.29	3.38m2	WC PRACOWNIKÓW	PŁYTKI GRES. ANTYPOŚLIZG. NA KLEJU
0.30	68.36m2	KOMUNIKCAJCA/ POCZEKALNIA	WYKŁADZINA PCV NA KLEJU
0.30a	71.30m2	KOMUNIKCAJCA/ POCZEKALNIA	WYKŁADZINA PCV NA KLEJU
0.31	17.60m2	WÓZKOWNIA	WYKŁADZINA PCV NA KLEJU
0.32	6.27m2	POM. PORZĄDKOWE	WYKŁADZINA PCV NA KLEJU
0.33	18.76m2	DEKONTAMINACJA	WYKŁADZINA PCV NA KLEJU
0.34	22.77m2	POK. BADAŃ	WYKŁADZINA PCV NA KLEJU
0.35	22.68m2	POK. BADAŃ	WYKŁADZINA PCV NA KLEJU
0.36	23.32m2	GIPSOWNIA	WYKŁADZINA PCV NA KLEJU
0.37	23.24m2	SALA ZABIEGOWA	WYKŁADZINA PCV NA KLEJU
0.38	5.07m2	KOMUNIKACJA	WYKŁADZINA PCV NA KLEJU
0.39	4.55m2	WC NPS OGÓLNODOST.	PŁYTKI GRES. ANTYPOŚLIZG. NA KLEJU
0.40	10.51m2	BRUDOWNIK	WYKŁADZINA PCV NA KLEJU
0.41	39.70m2	S. WST. INTENS. TERAPII-OIOM	WYKŁADZINA PCV NA KLEJU
0.42a	10.96m2	RTG – pom. techn.	WYKŁADZINA PCV NA KLEJU
0.42b	8.21m2	POK. SOCJALNY RTG	WYKŁADZINA PCV NA KLEJU
0.43	19.27m2	RTG	WYKŁADZINA PCV NA KLEJU
0.43a	2.92m2	RTG – sterownia	WYKŁADZINA PCV NA KLEJU
0.44	37.29m2	POK. SOCJALNY	WYKŁADZINA PCV NA KLEJU
0.45	18.80m2	POK. ORDYNATORA	WYKŁADZINA PCV NA KLEJU
0.46	41.96m2	TOMOGRAF	WYKŁADZINA PCV NA KLEJU
0.47	9.67m2	TOMOGRAF – STEROW.	WYKŁADZINA PCV NA KLEJU
0.48	11.27m2	SZATNIA MĘSKA	WYKŁADZINA PCV NA KLEJU
0.48a	12.04m2	UMYWALNIA MĘSKA	PŁYTKI GRES. ANTYPOŚLIZG. NA KLEJU
0.49	10.73m2	SZATNIA DAMSKA	WYKŁADZINA PCV NA KLEJU
0.49a	18.72m2	UMYWALNIA DAMSKA	PŁYTKI GRES. ANTYPOŚLIZG. NA KLEJU
0.50	4.21m2	WC DAMSKI OGÓLNODOST.	PŁYTKI GRES. ANTYPOŚLIZG. NA KLEJU
0.51	4.52m2	WC MĘSKI OGÓLNODOST.	PŁYTKI GRES. ANTYPOŚLIZG. NA KLEJU
0.52	45.63m2	S.TERAPII NAT.–S. ZAB.	WYKŁADZINA PCV NA KLEJU
0.53	42.37m2	SALA RES.–ZAB.	WYKŁADZINA PCV NA KLEJU
0.54	68.31m2	SALA OBSERWACJI	WYKŁADZINA PCV NA KLEJU
0.55	6.94m2	MAG. CZYSTEJ BIELIZNY	WYKŁADZINA PCV NA KLEJU
0.56	6.32m2	ŁAZIENKA	WYKŁADZINA PCV NA KLEJU
0.57	19.12m2	MAGAZYN	WYKŁADZINA PCV NA KLEJU

SUMA: 1306,11m2

LEGENDA

- ZAKRES OPRACOWANIA
- ŚCIANY ISTNIEJĄCE
- ŚCIANY PROJEKTOWANE
- ŚCIANY PROJEKTOWANE GKF
- USUWANE ŚCIANY
- ISTN. OCIEPL. ŚCIAN – wełna min. gr. 21cm
- ISTNIEJĄCA STOLARKA OKIENNA
- PROJEKTOWANA STOLARKA OKIENNA
- PROJEKTOWANA STOLARKA DRZWIOWA
- ELEMENTY WYPOSAŻENIA PROJEKTOWANE
- SUFIT PODWIESZANY KASETONOWY 60X60
- PANEL PRZYŁÓŻKOWY 3-,2-,1-stanowiskowy
- SCHEMAT MIEJSC, W KTÓRYCH ZASTOSOWANO PANELE ŚCIENNE (UŁOŻONE POZIOMO)

Hpom=325 WYSOKOŚĆ POMIESZCZENIA
Hsp=260 WYSOKOŚĆ SUFITU PODWIESZ.
hp=80 WYSOKOŚĆ PARAPETU

UWAGA!
WSZELKIE WYKŁADZINY NALEŻY WYWINĄĆ NA ŚCIANY STOSUJĄC LISTWY WYOBLENIOWE. WSZELKIE WYKOŃCZENIA POSADZEK POWINNY ZOSTAĆ WYKONANE W SPOSÓB SZCZELNY I CIĄGŁY, ZGRZEWANY.

PRZEGRODY POZIOME

1 STROP MIĘDZYKONDYGNACYJNY

~~USUNIĘCIE ISTNIEJĄCYCH WARSTW STROPODACHU DO POZIOMU CZĘŚCI KONSTRUKCYJNEJ~~	
WYKŁADZINA PCV NA KLEJU	0,5 cm
WYLEWKA SAMOPOZIOMUJĄCA	0,5 cm
WYLEWKA BETONOWA zbrojona siatką fi8	5 cm
FOLIA BUDOWLANA PE	
STYROPIAN EPS 100	2 cm
FOLIA BUDOWLANA PE	
STROP – istniejący	

2 STROP MIĘDZYKONDYG.-WC, ŁAZIENKI

~~USUNIĘCIE ISTNIEJĄCYCH WARSTW STROPODACHU DO POZIOMU CZĘŚCI KONSTRUKCYJNEJ~~	
PŁYTKI GRESOWE NA KLEJU	1,5 cm
WYLEWKA SAMOPOZIOMUJĄCA	0,5 cm
WYLEWKA BETONOWA zbrojona siatką fi8	4 cm
FOLIA BUDOWLANA PE	
STYROPIAN EPS 100	2 cm
FOLIA BUDOWLANA PE	
STROP – istniejący	

3 NAWIERZCHNIA ZEWN.

KOSTKA BETONOWA	6 cm
PODSYPKA CEMENTOWO-PIASKOWA	5 cm
PODBUDOWA Z KRUSZYWA ŁAMANEGO STABILIZOWANEGO MECHANICZNIE 0/63mm	10 cm
WARSTWA ODSĄCZAJĄCA – ŻWIR 0/5mm	10 cm

PRZEGRODY PIONOWE

A ŚCIANA ZEWNĘTRZNA

TYNK SILIKATOWY	0,5 cm
WEŁNA MINERALNA	21 cm
ŚCIANA (ŻELBET)	30 cm
TYNK CEMENTOWO-WAPIENNY	1,5 cm

a ŚCIANA WEWNĘTRZNA gkf EI30

ŚCIANA Z PŁYT GKF 2x1,25cm (w pom. mokrych płyty GKFI) NA RUSZCIE STALOWYM (gr.8cm) WRAZ Z WYPEŁNIENIEM WEŁNĄ MINERAL. (łączenia zaszpachlowane i zatarte na gładko, ściany malowane dwukrotnie białą farbą olejną/akrylową, w umywalniach wykończona płytkami ceram. do wys. 2m)	12,5/22 cm

b ŚCIANA WEWNĘTRZNA – zamurow.

TYNK CEMENTOWO-WAPIENNY	1,5 cm
ŚCIANA Z CEGŁY PEŁNEJ	12/30 cm
TYNK CEMENTOWO-WAPIENNY	1,5 cm

c ŚCIANA WEWNĘTRZNA – istn.

TYNK CEMENTOWO-WAPIENNY	1,5 cm
ŚCIANA – istn.	6/12/30 cm
TYNK CEMENTOWO-WAPIENNY	1,5 cm

SMART ARCHITEKCI
architecture & development
Szymon Mazurek
ul. Milicka 68, 51-126 Wrocław
tel. 506 067 481
REGON: 020706115 NIP: 615-190-51-85
e-mail: info.smartarchitekci@gmail.com

NAZWA OBIEKTU:
PRZEBUDOWA I DOSTOSOWANIE DO ISTNIEJĄCYCH PRZEPISÓW SZPITALNEGO ODDZIAŁU RATUNKOWEGO Z IZBĄ PRZYJĘĆ W WOJEWÓDZKIM SZPITALU ZESPOLONYM IM. L. PERZYNY W KALISZU PRZY UL. POZNAŃSKIEJ 79

ADRES INWESTYCJI:
ul. Poznańska 79, 62-800 Kalisz; obręb ewidenc. 039 Ogrody
działki nr 11, 12, 13, 14/1, 15/4, 16/2, 17/2, 18/2

TYTUŁ RYSUNKU:
RZUT PARTERU, PRZEKRÓJ A-A, PRZEKRÓJ B-B

INWESTOR:
Wojewódzki Szpital Zespolony im. Ludwika Perzyny – Samodzielny Publiczny ZOZ

ADRES INWESTORA:
ul. Poznańska 79, 62-800 Kalisz

PROJEKTANT ARCHITEKTURA: mgr inż. arch. Szymon Mazurek Upr. Nr 21/09/DOIA	PODPIS
SPRAWDZAJĄCY ARCHITEKTURA: mgr inż. arch. Tomasz Maciejko Upr. Nr 23/ZPOIA/OKK/2007	PODPIS
ASYSTENT ARCHITEKTA: mgr inż. arch. Aleksandra Szymańska	PODPIS

BRANŻA:	SKALA/ FORMAT	FAZA PROJEKTU	DATA OPRACOWANIA	NUMER RYSUNKU
ARCH	1:50/841x1750mm	PB	02.2016	ARCH/1

PROJEKT CHRONIONY USTAWĄ O PRAWACH AUTORSKICH, WSZELKIE PRAWA ZASTRZEŻONE.