




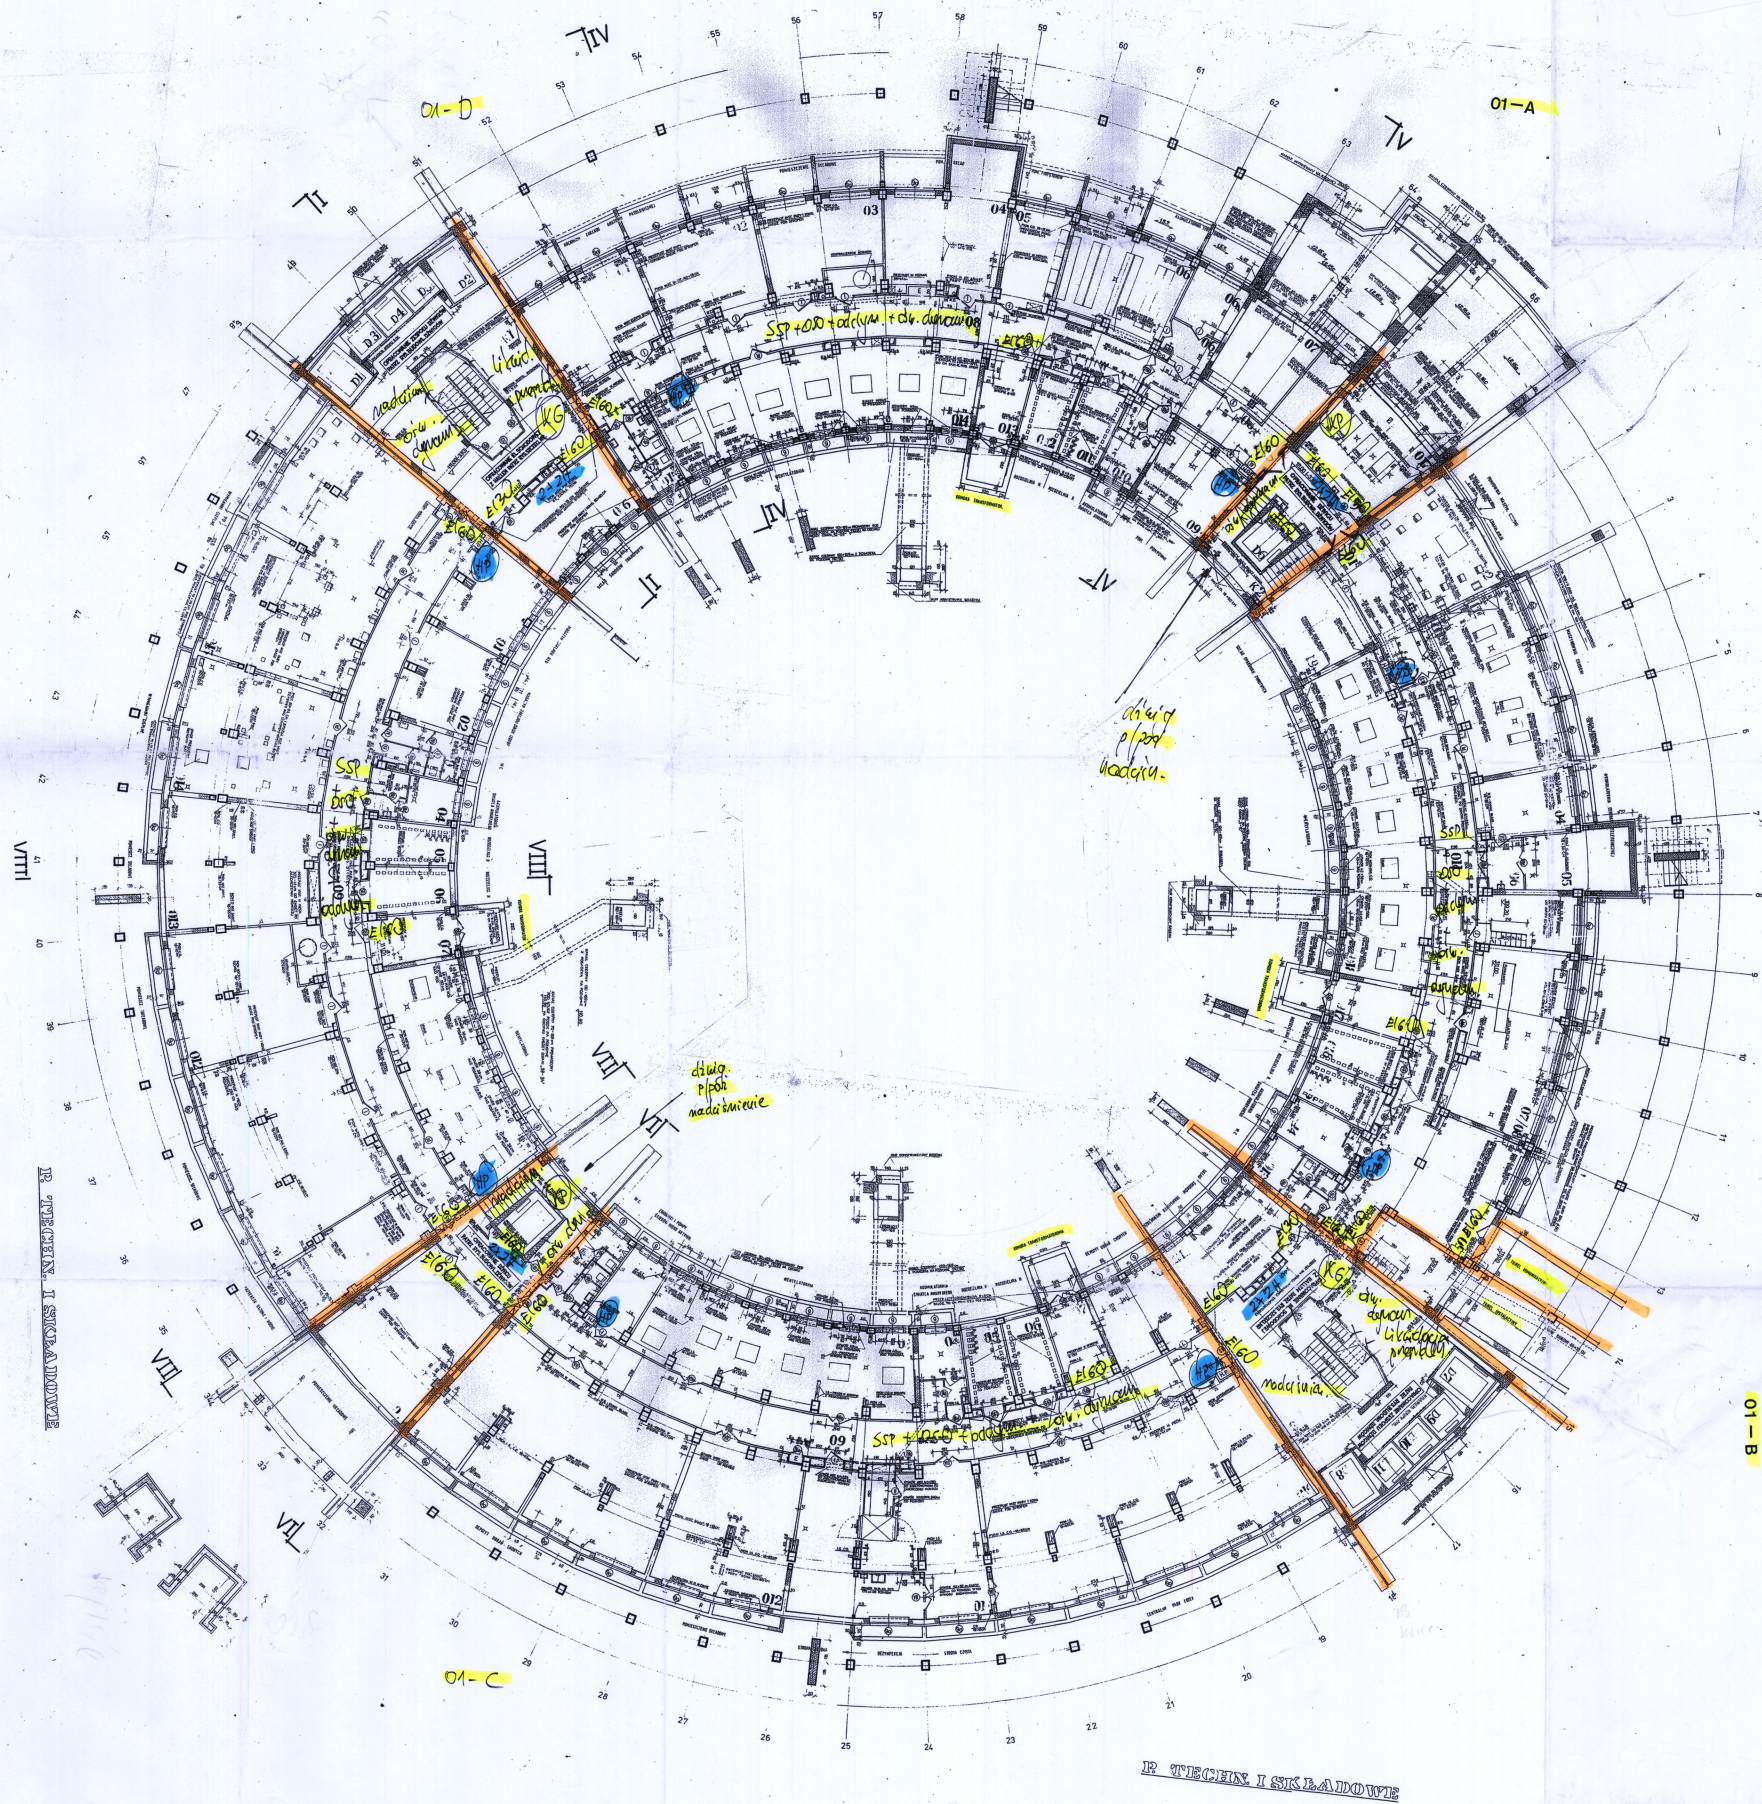

Objekt:	Temat: Przebudowa Budyńku Głównego Szpitala z dostosowaniem do obowiązujących przepisów przeciwpożarowych zlokalizowanego w Kaliszu przy ul. Przeciśpożarowej 79		
Temat:	Ekspertyza techniczna w trybie § 2 ust. 3a rozporządzenia Ministra Infrastruktury z 12 kwietnia 2002 r. (Dz. U. Nr 75, poz. 690 ze zm.)		
Opracowali:	mgr inż. Sławomir Talar, rzeczoznawca do spraw zabezpieczeń pożarowych nr upr. 462/003	mgr inż. Krzysztof Kacmarek, rzeczoznawca budowlany nr upr. GINB 183/990	
Nazwa rysunku:	Rzut 01-kondygnacji	Skala projektu:	1:145
			Rys. nr 2

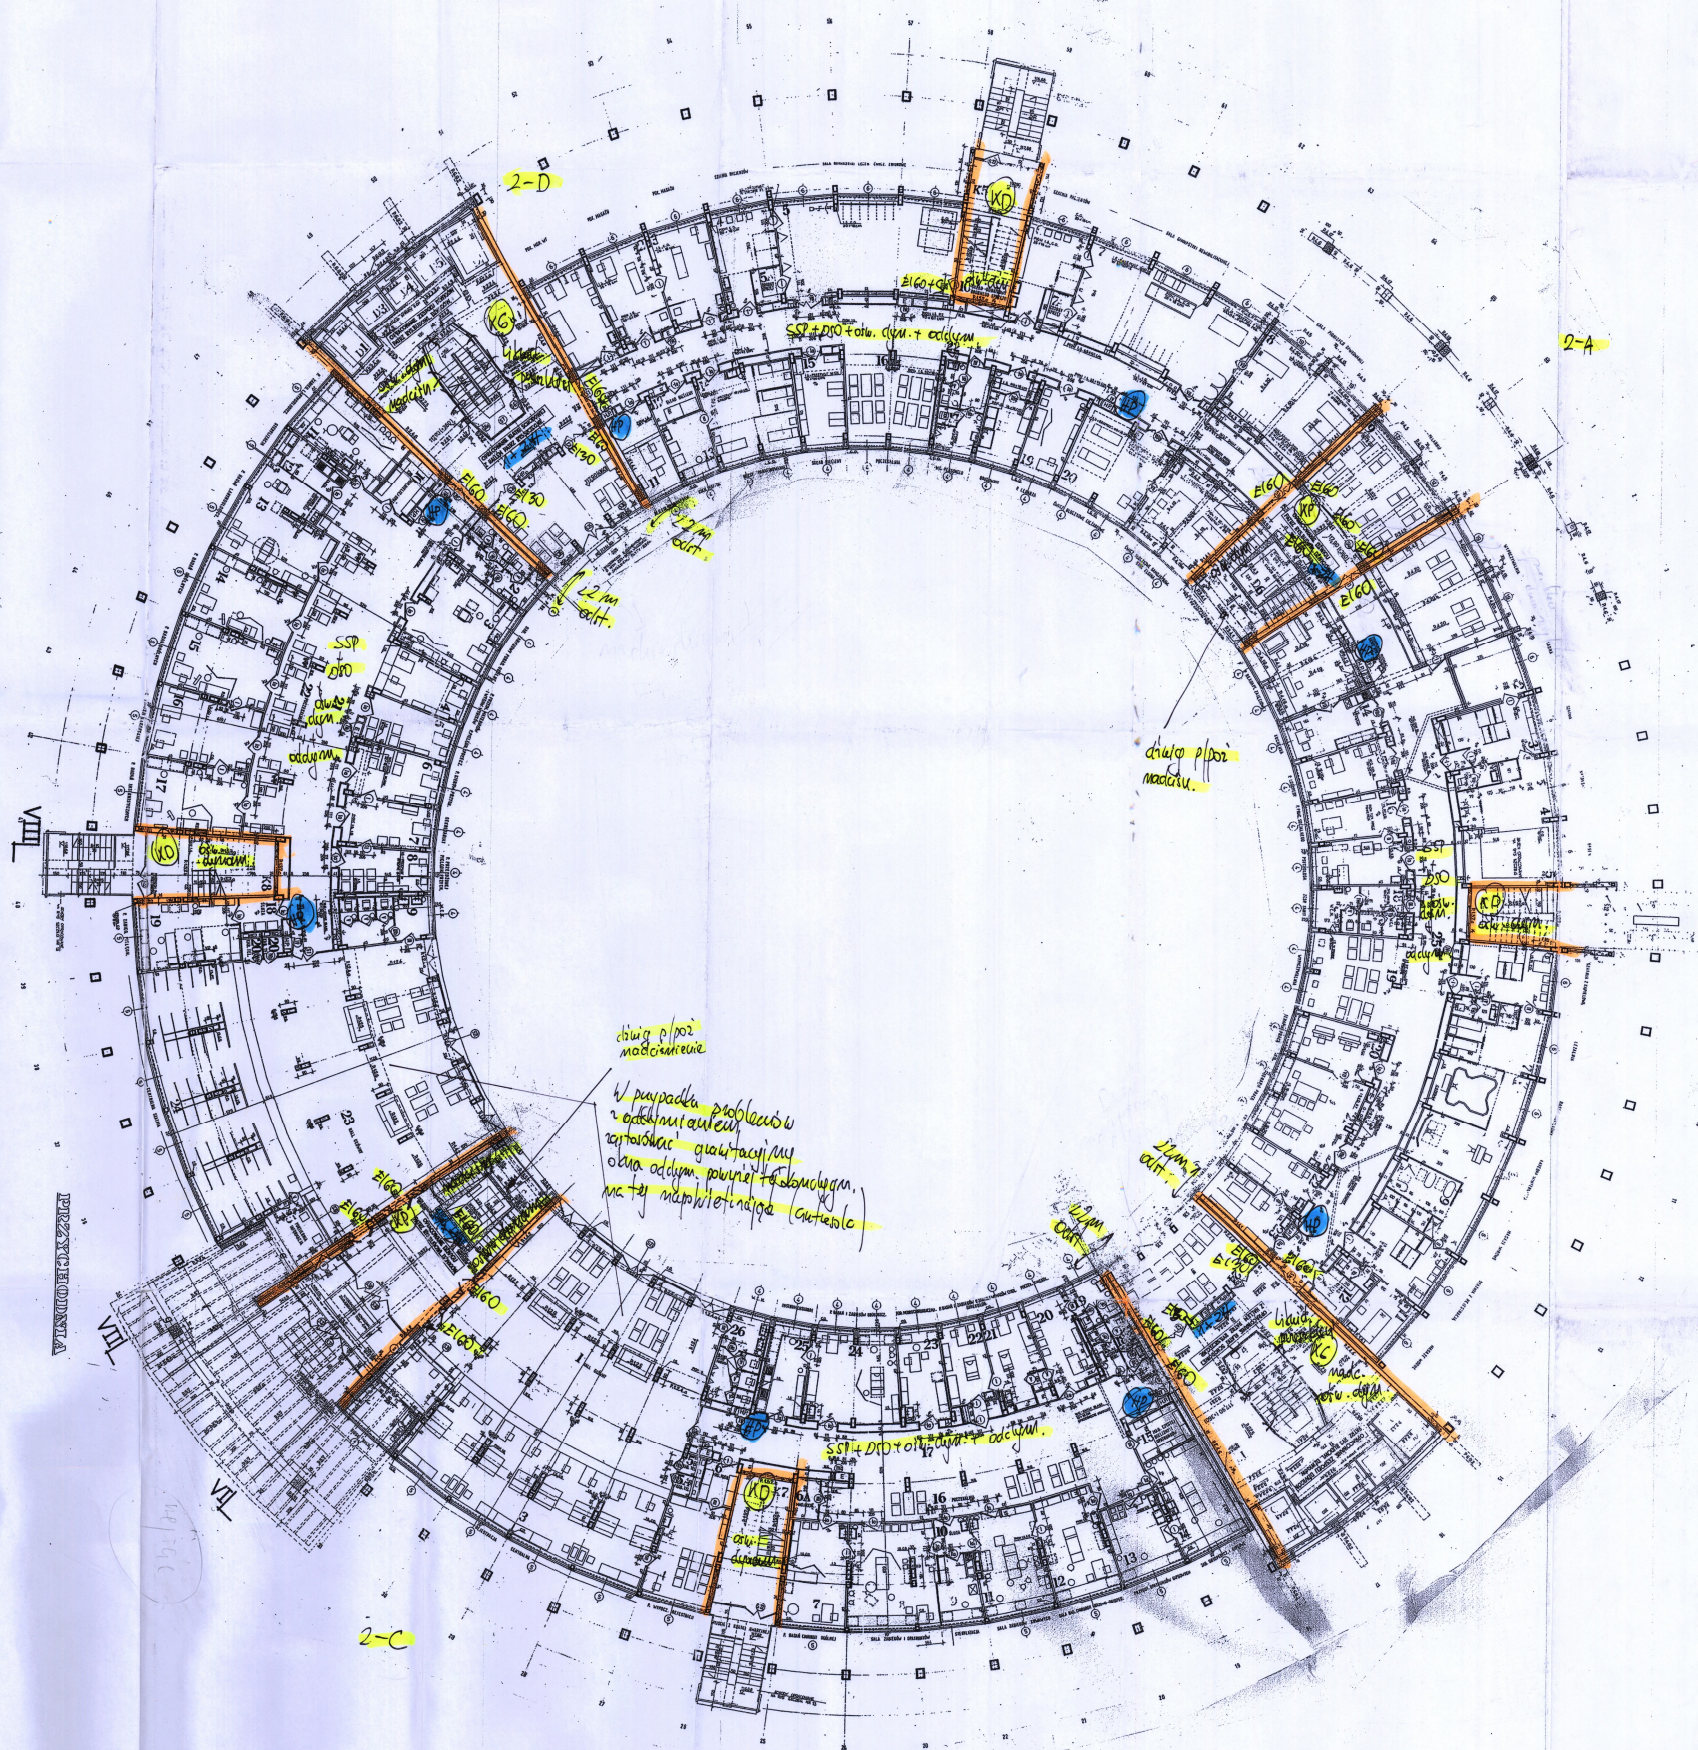


Obiekt:	Temat: Przebudowa Budyńka Głównego Szpitala z dostosowaniem do obowiązujących przepisów przeciwpożarowych zlokalizowanego w Kaliszu przy ul. Poznańskiej 79		
Temat:	Ekspertyza techniczna w trybie § 2 ust. 3a rozporządzenia Ministra Infrastruktury z 12 kwietnia 2002 r. (Dz. U. Nr 75, poz. 690 ze zm.)		
Opracowali:	mgr inż. Sławomir Tatarski, rzeczoznawca do spraw zabezpieczeń pożarowych nr upr. 462/2005	mgr inż. Krzysztof Kuczmarski, rzeczoznawca budowlany nr upr. GINB 183/99/R	
Nazwa rysunku: Rzut 2-kondygnacji	Skala projektu: 1:146	Rys. nr 4	

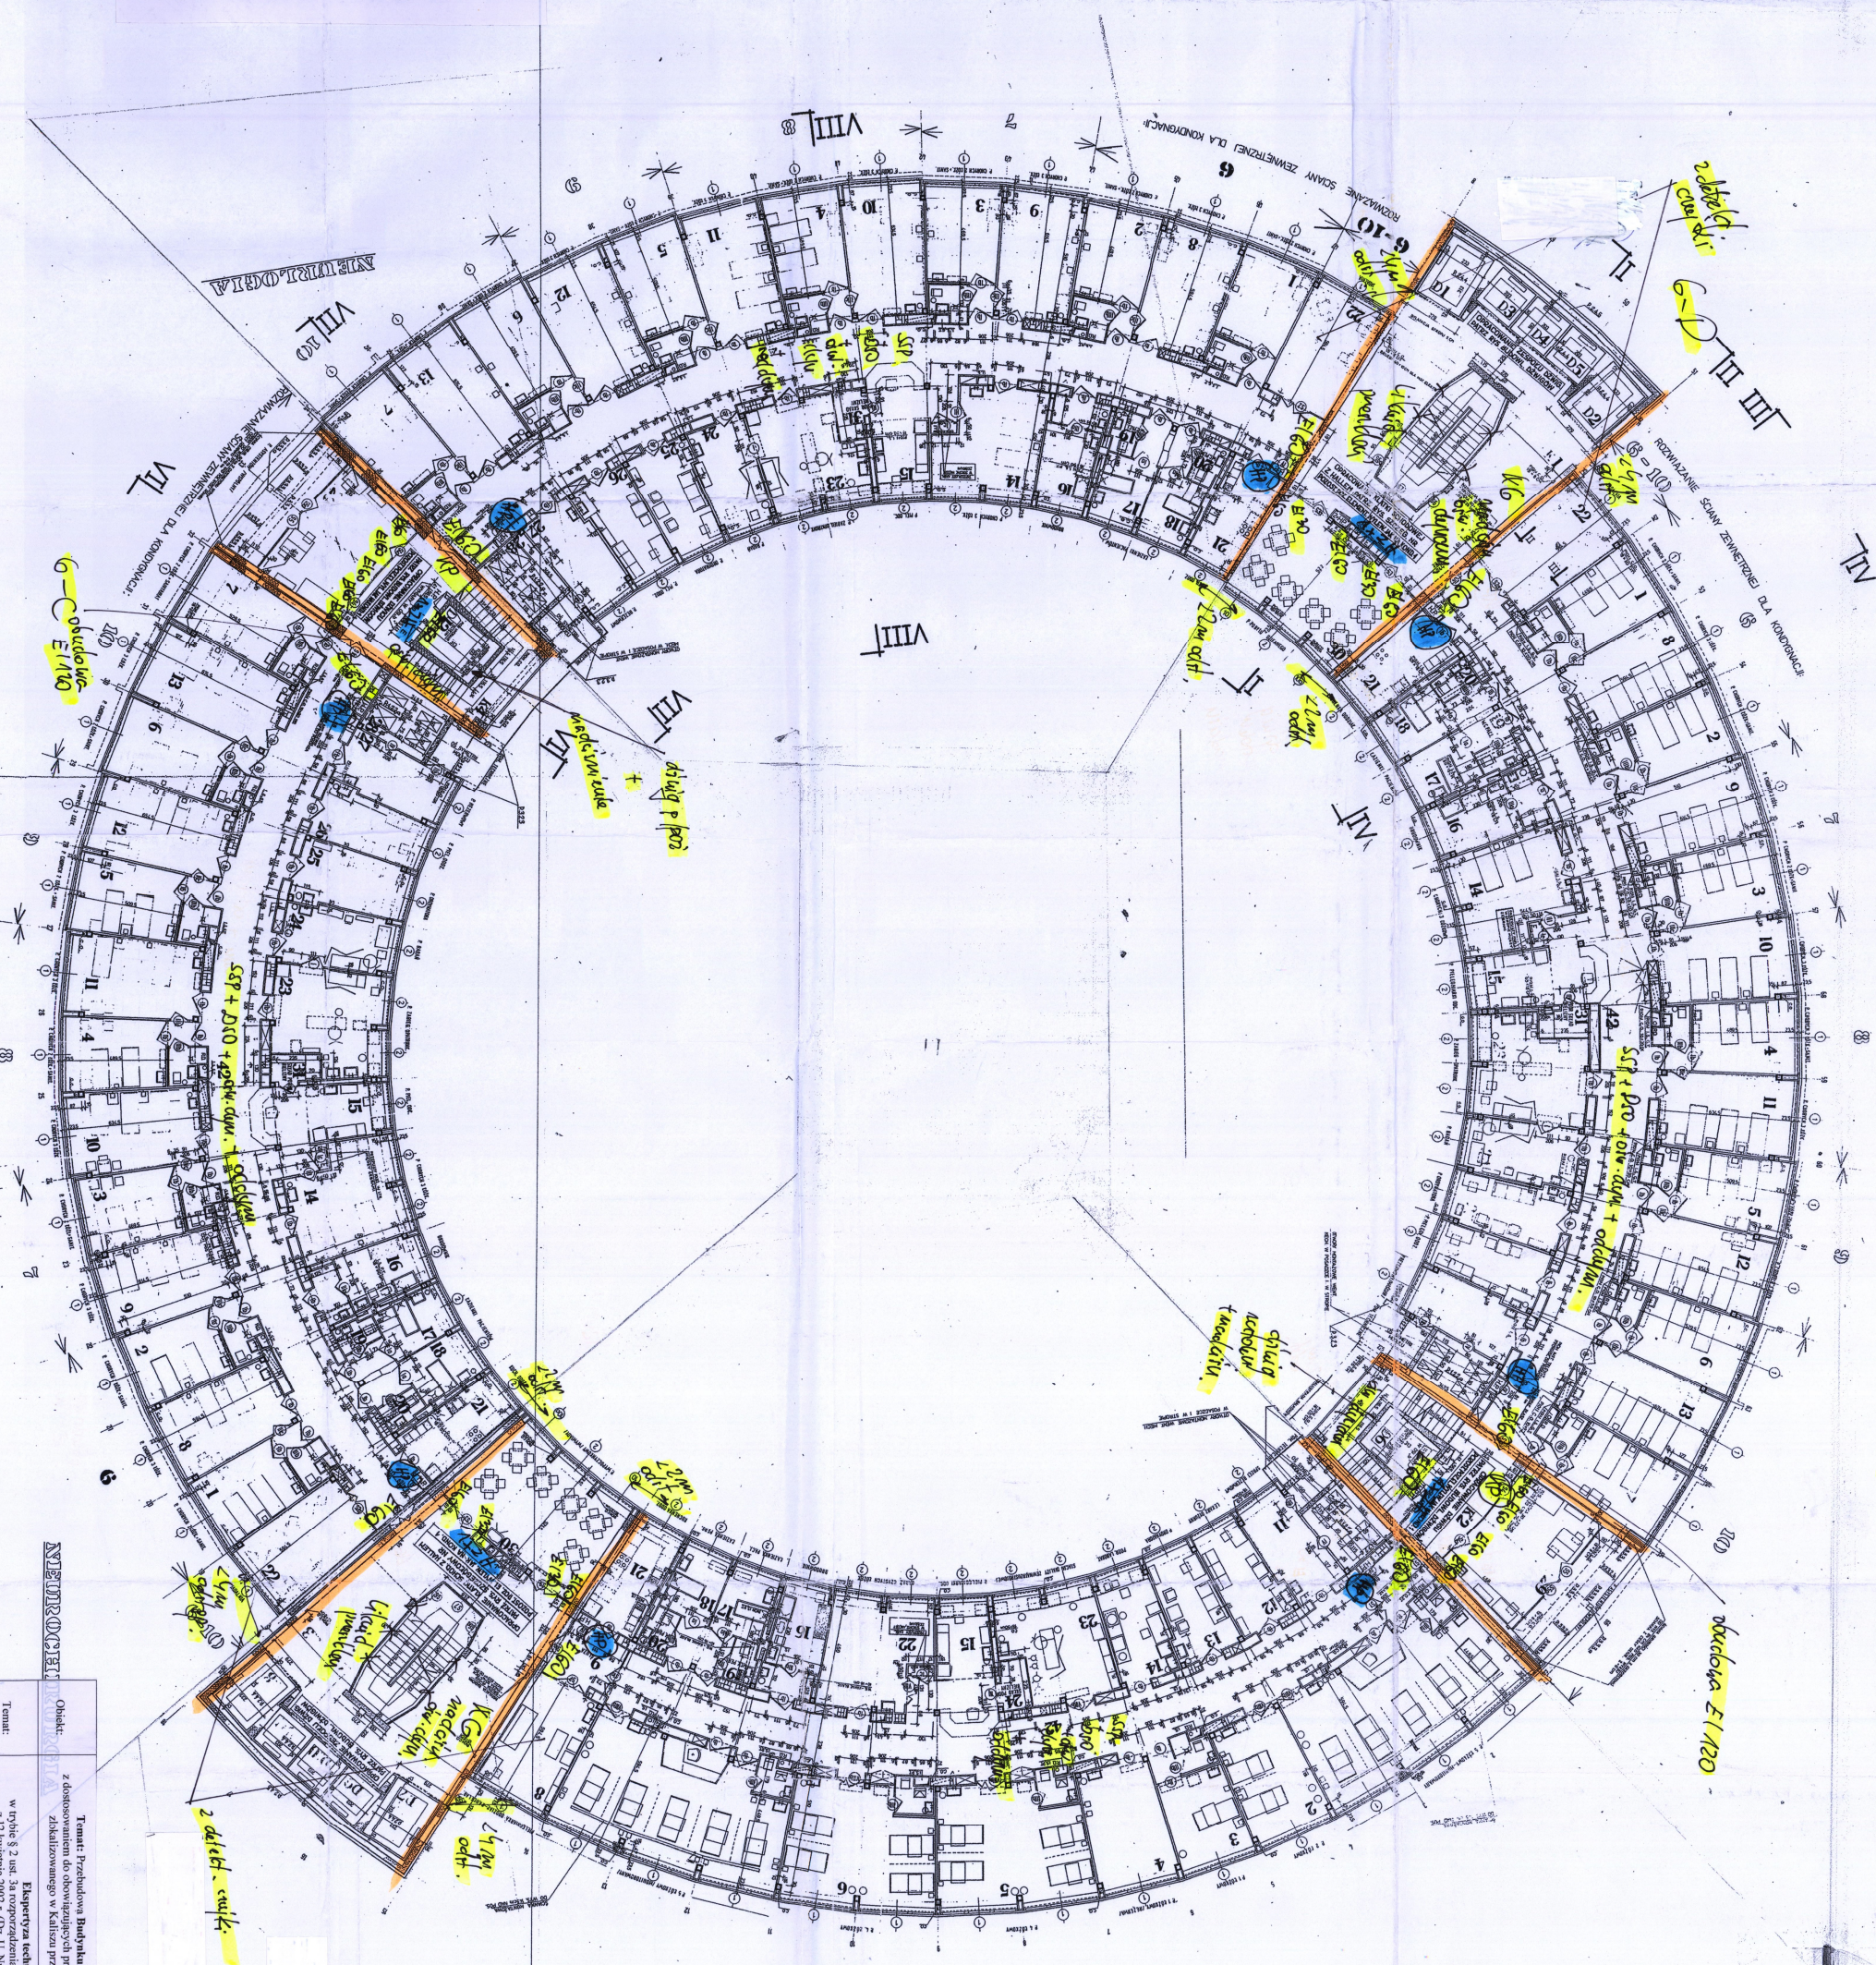


NEUROCH

Obiekt:	Tenat: Przewodnik Budynku Głównego Szpitala z dostosowaniem do obowiązujących przepisów przeciwpożarowych zlokalizowanego w Kaliszu przy ul. Pomorskiej 79
Temat:	Ekspertyza techniczna w trybie § 2 ust. 3a rozporządzenia Ministra Infrastruktury z 12 kwietnia 2002 r. (Dz. U. Nr 5, poz. 690 ze zm.)
Opiniowali:	mjr inż. Sławomir Talar, mjr inż. Krzysztof Kaczmarek, rzeczoznawca do spraw zabezpieczeń przeciwpożarowych nr upr. 462/2003
Nazwa rysunku:	Rzut kondygnacji
Skala projektu:	1:415
Rys. nr:	8


10 - A

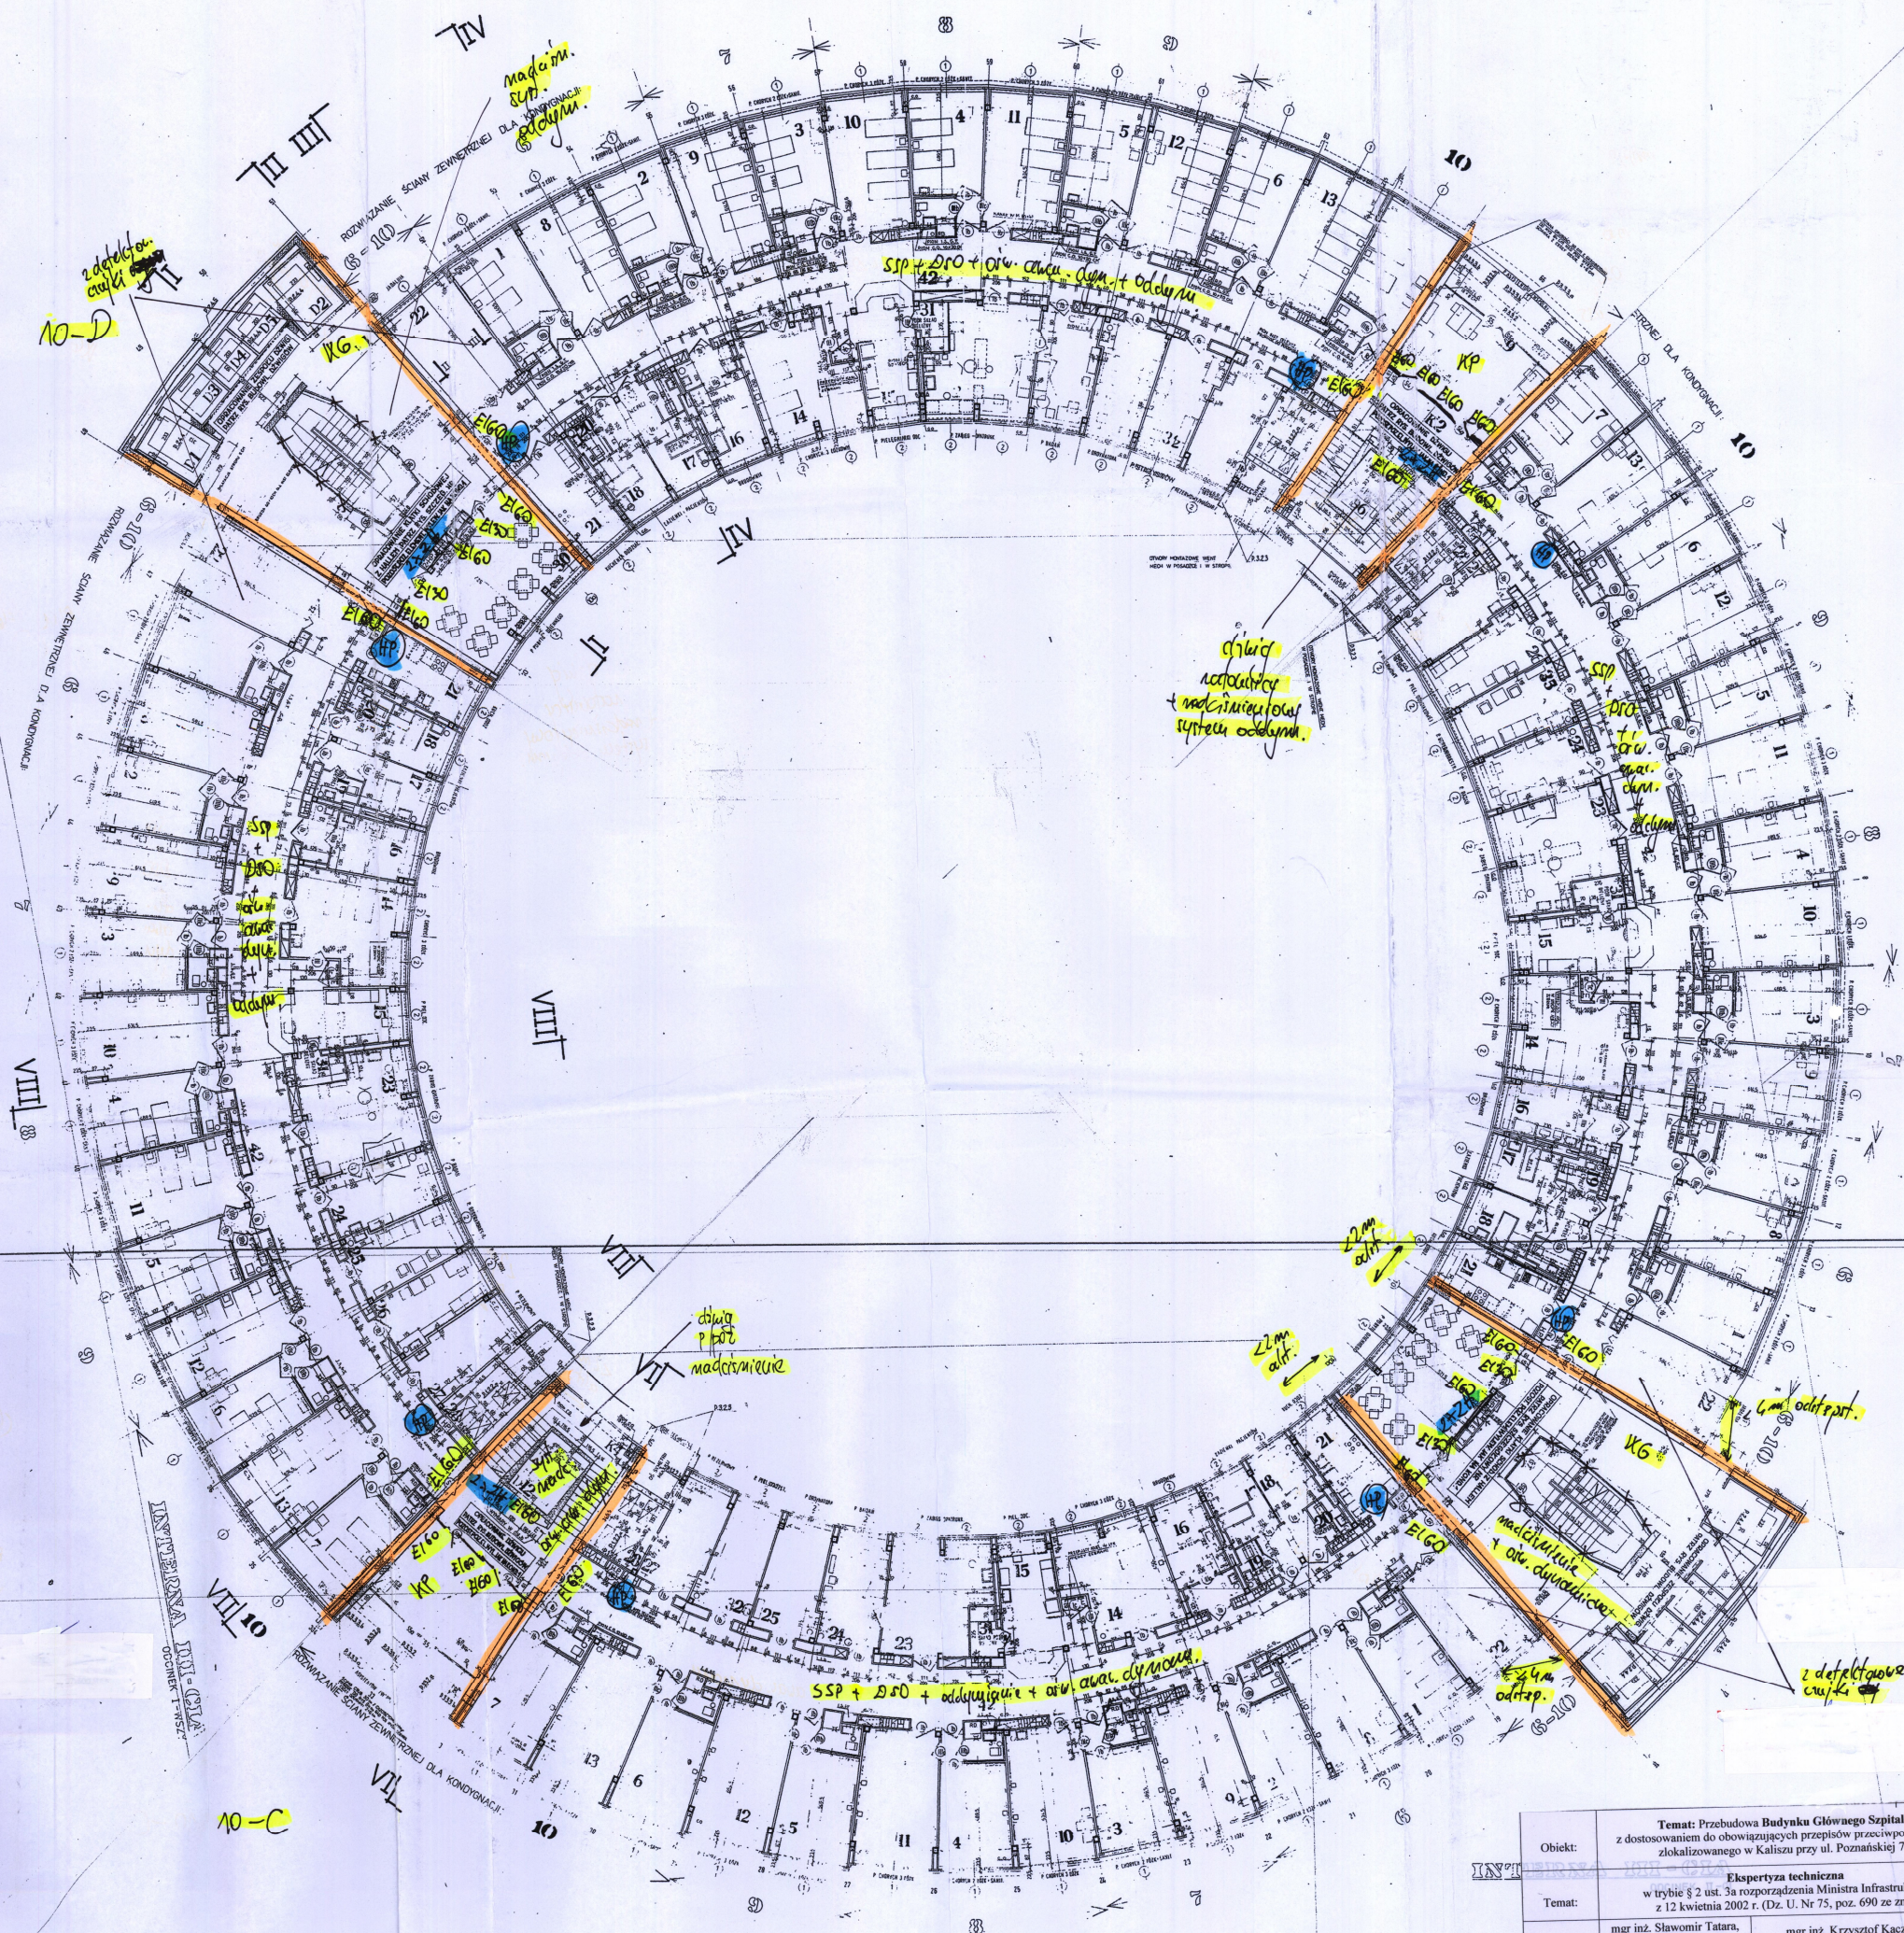


Temat: Przebudowa Budyńka Głównego Szpitala z dostosowaniem do obowiązujących przepisów przeciwpożarowych zlokalizowanego w Kaliszu przy ul. Poczniarskiej 79	
Objekt:	
Ekspertyza techniczna w trybie § 2 ust. 3a rozporządzenia Ministra Infrastruktury z 12 kwietnia 2002 r. (Dz. U. Nr 75, poz. 690 ze zm.)	
Temat:	
Opracowali:	mgr inż. Sławomir Tatała, rzecznikowa ds. spraw zabezpieczeń pożarowych nr upr. 462/2003
	mgr inż. Krzysztof Kaczmarek, rzecznikowa budowlany nr upr. GINB 183/99/R
Nazwa rysunku: Rzut 10-kondygnacji	
Skala projektu: 1:145	
Rys. n	

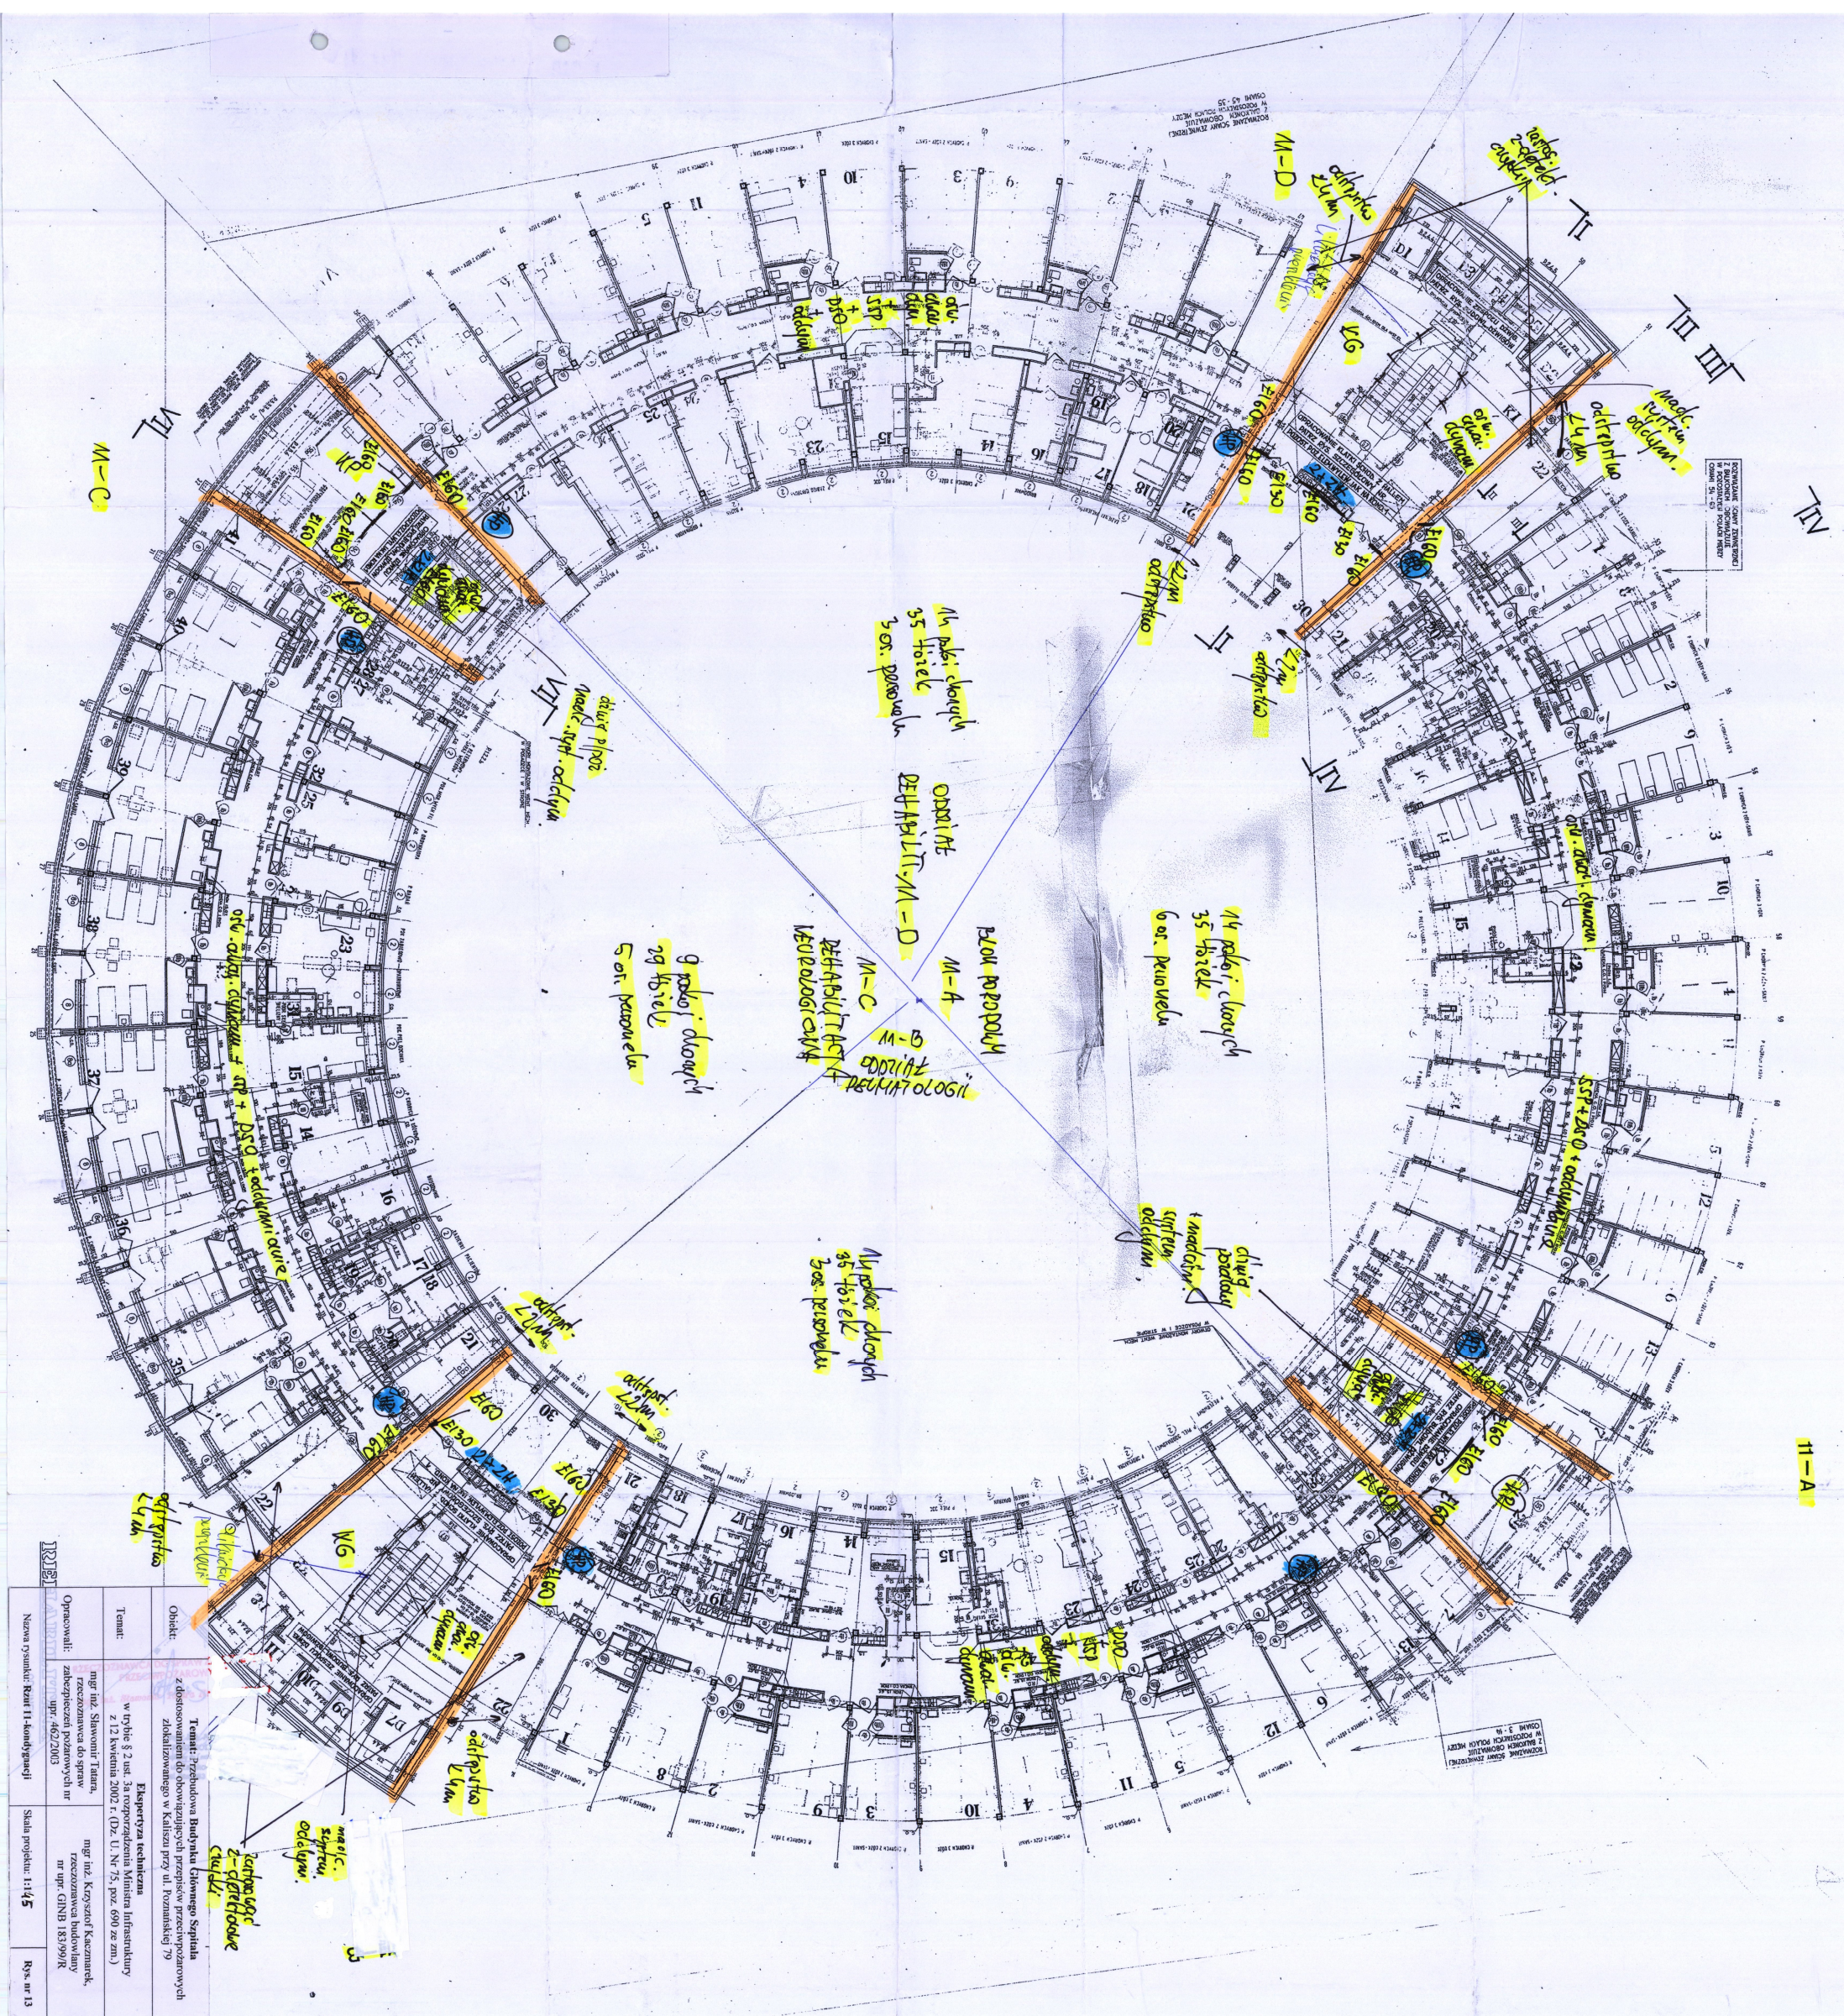

Obiekt:	Temat: Przebudowa Budynku Głównego Szpitala z dostosowaniem do obowiązujących przepisów przeciwpożarowych zlokalizowanego w Kaliszu przy ul. Pomorskiej 79		
Termin:	Planowany wykonanie w trybie § 2 ust. 3a rozporządzenia Ministra Infrastruktury z 12 kwietnia 2002 r. (Dz. U. Nr 75, poz. 690 ze zm.)		
Opiekun:	mgr inż. Sławomir Talarz rozstrzygnięcia do spraw zabezpieczeń pożarowych nr 462/2003	mgr inż. Krzysztof Kaczmarek rozstrzygnięcia budowlane nr 462/2003	
Nowy rysownik: Ryszard Podlasza	Skala projektu: 1:145		Rys. nr 14

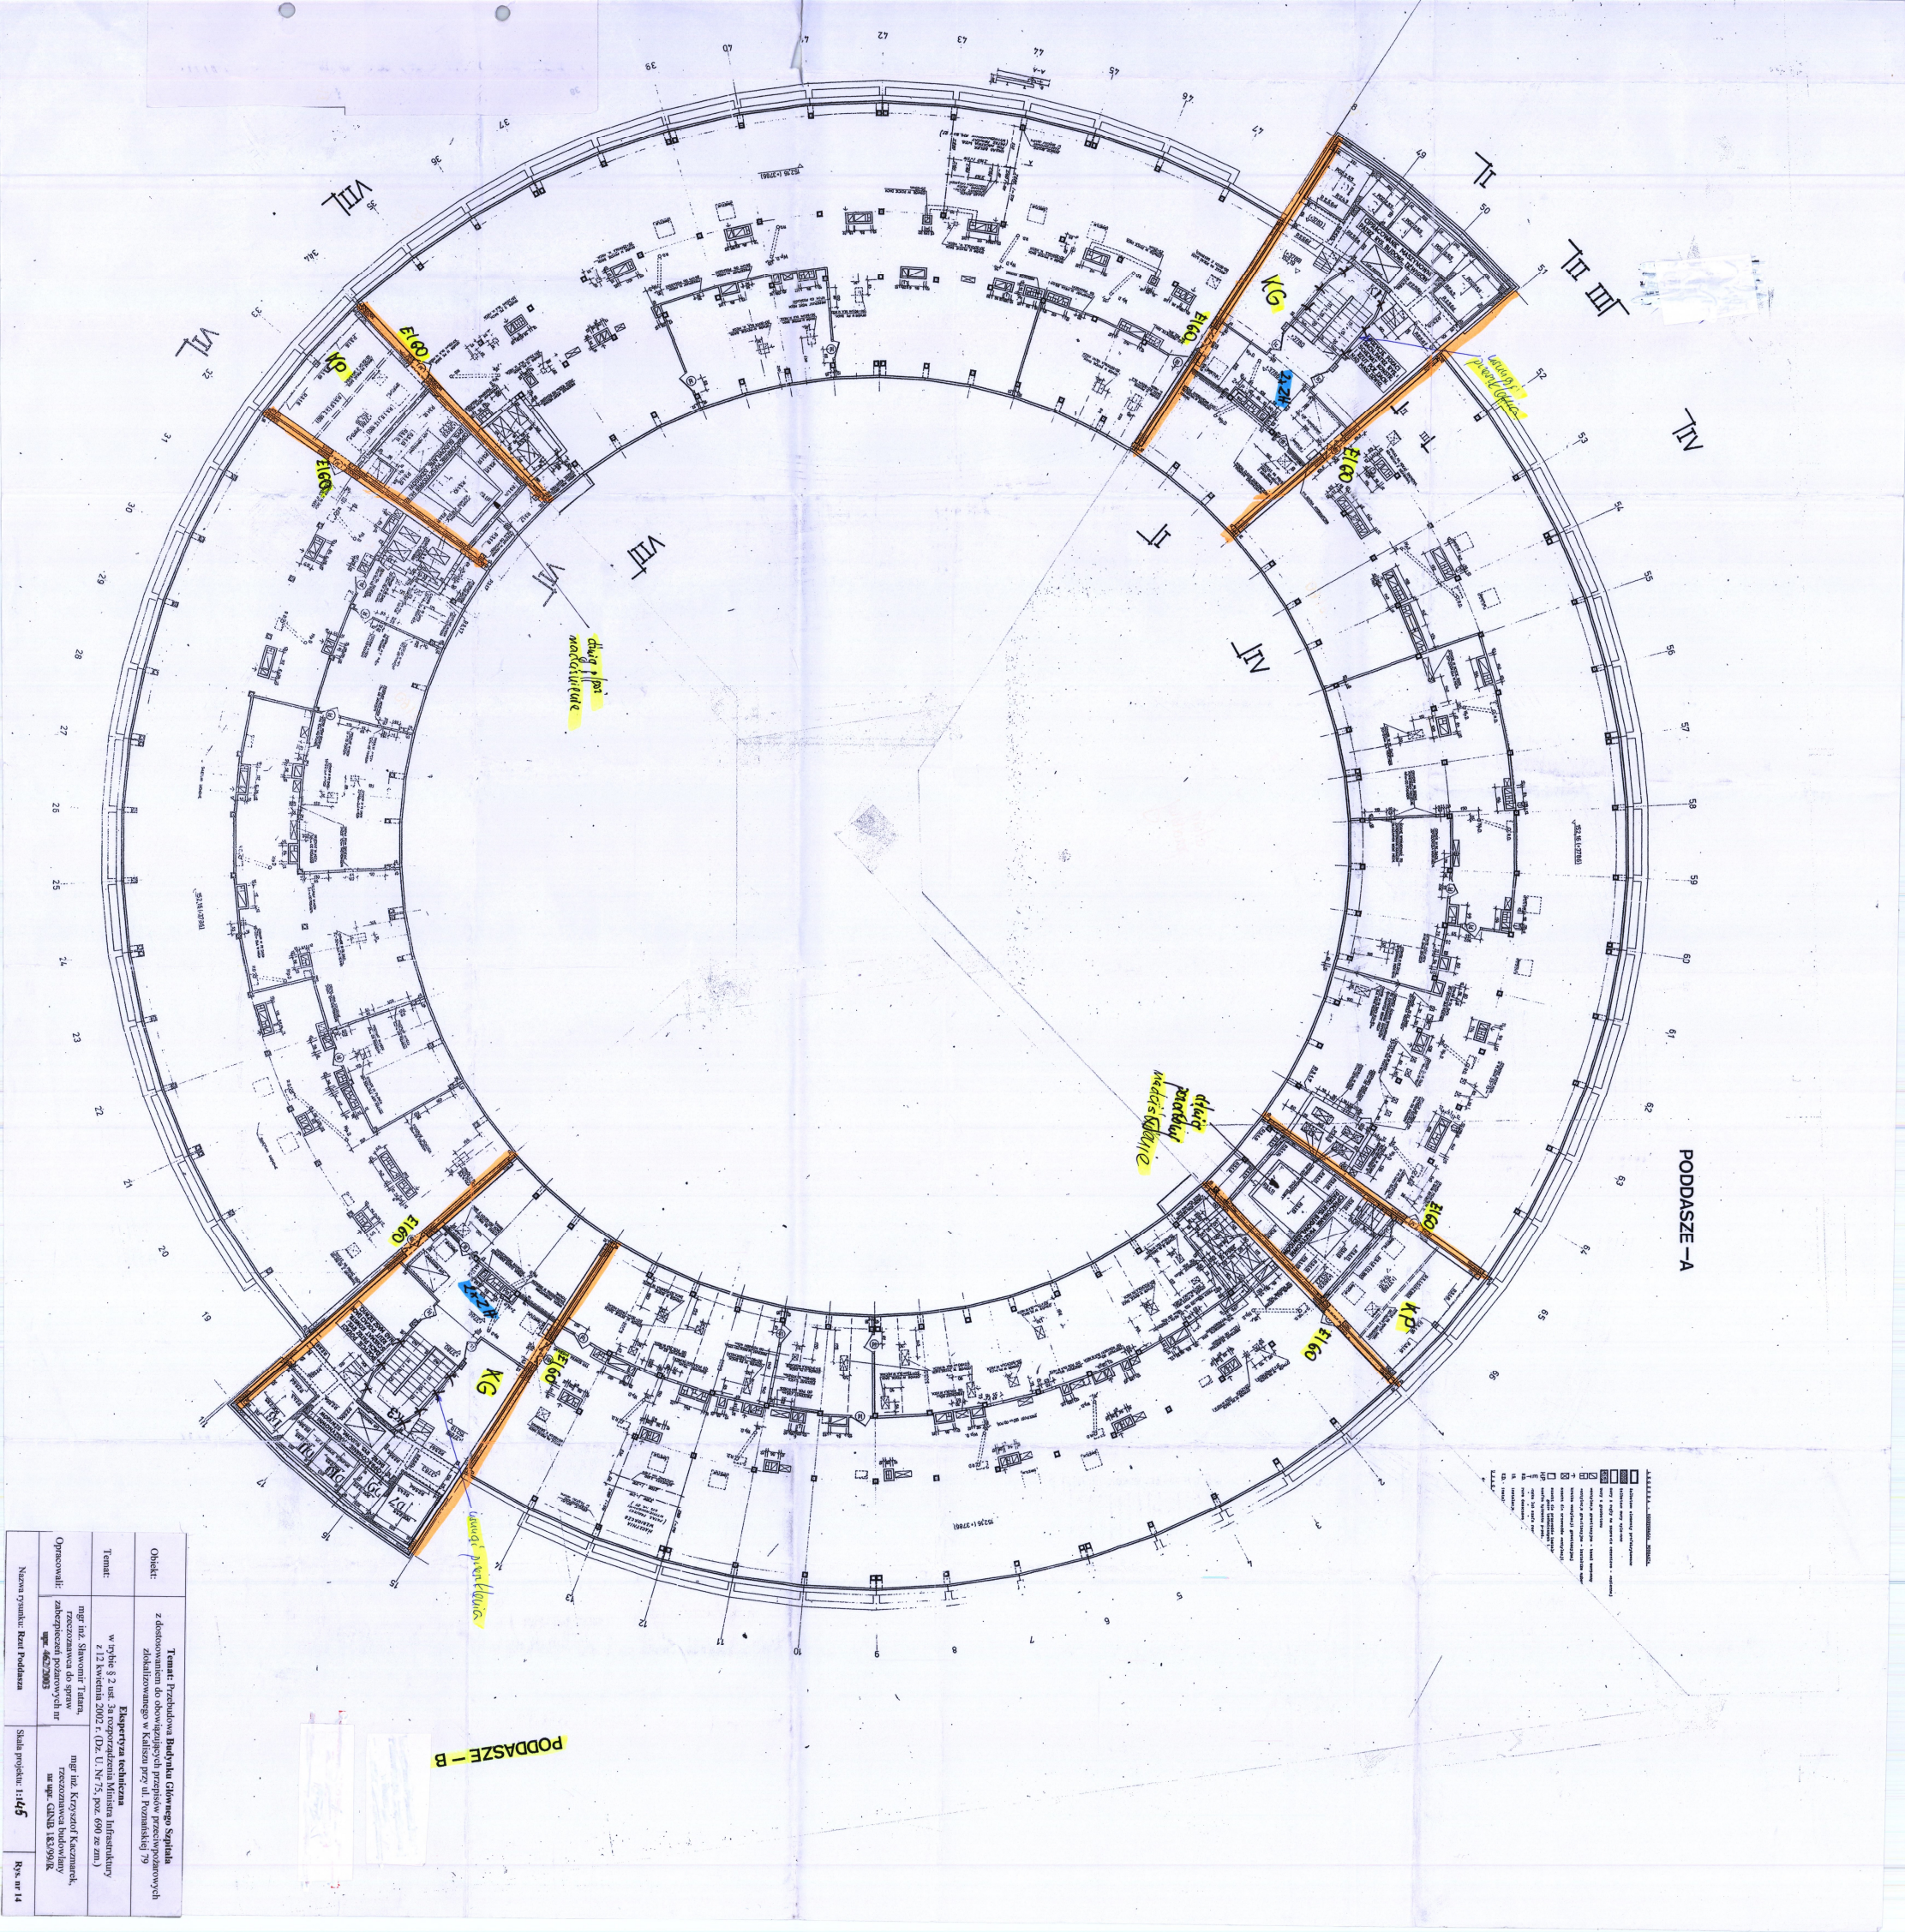

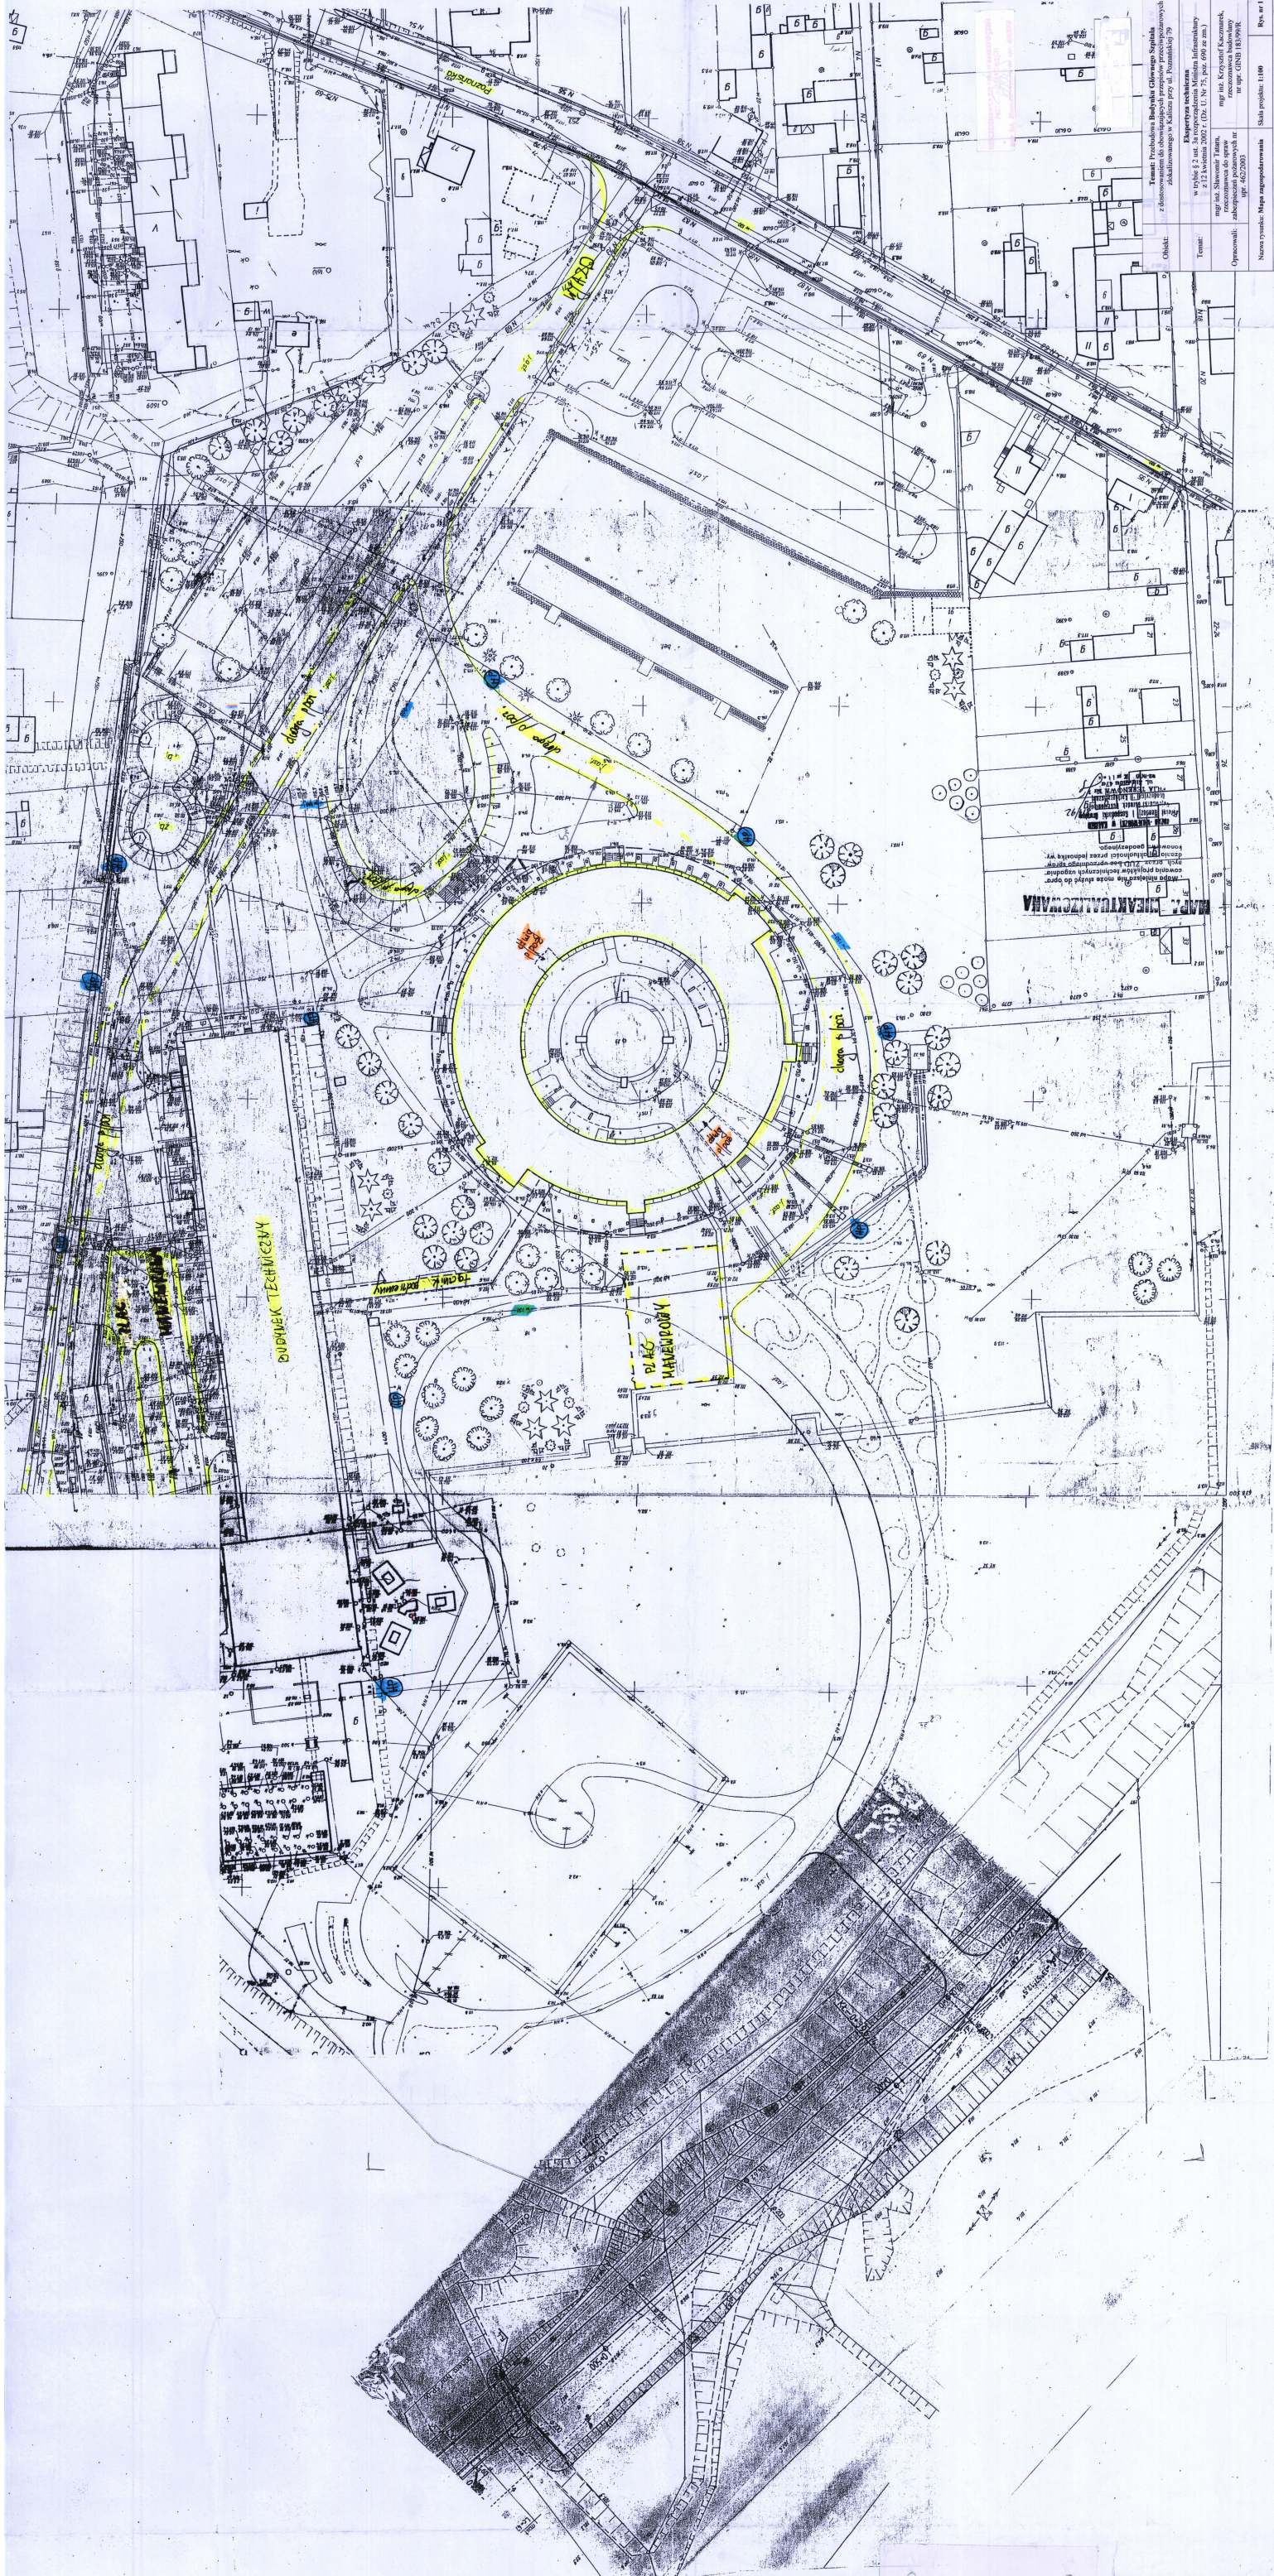

Temat: Projekt budowy obiektu sportowego
zlokalizowanego w Klatnie przy ul. Pomnikowej 79
Obiekt:
Temat:
Opis:
Skala projektu: 1:100
Rys nr 1

