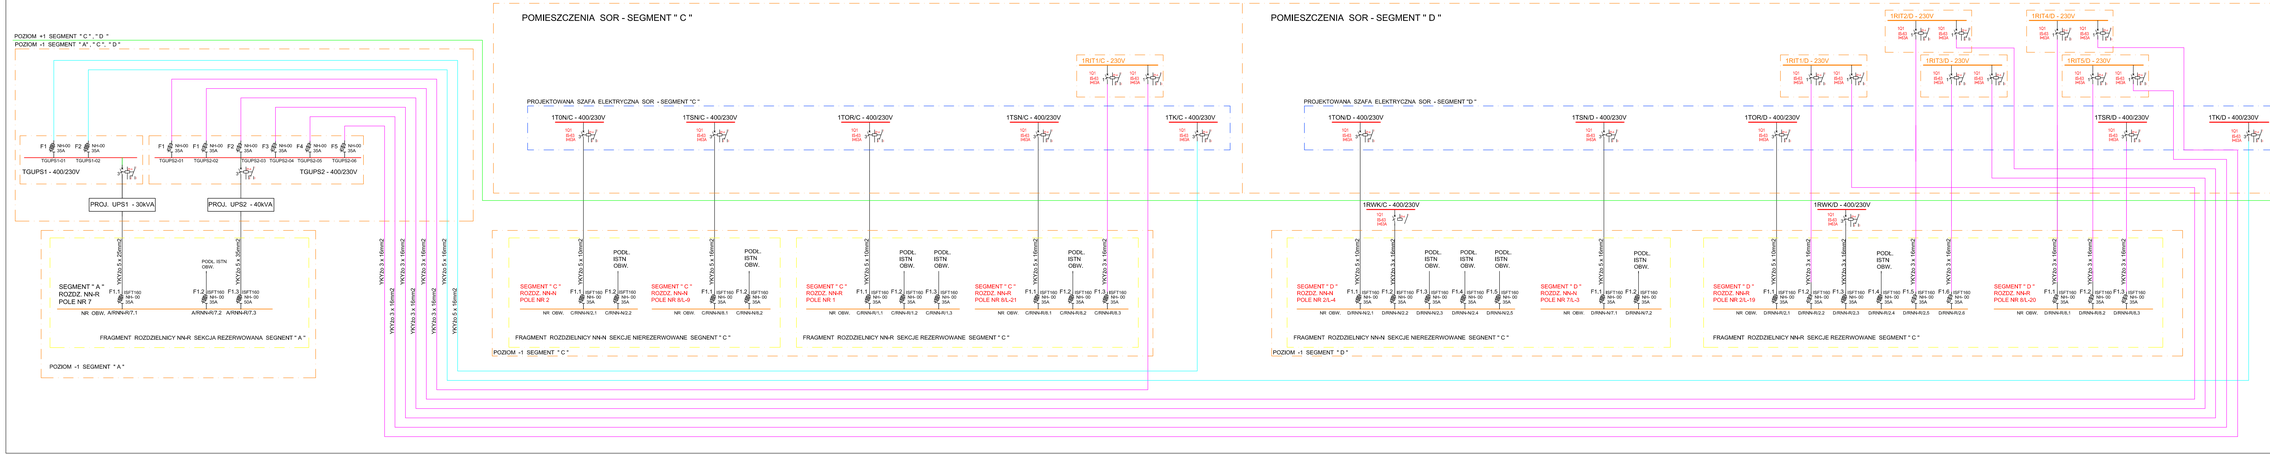
POZIOM +1 SEGMENT "C", "D"
POZIOM -1 SEGMENT "A", "C", "D"
POMIESZCZENIA SOR - SEGMENT " C "
POMIESZCZENIA SOR - SEGMENT " D "
PROJEKTOWANA SZAFA ELEKTRYCZNA SOR - SEGMENT "C"
PROJEKTOWANA SZAFA ELEKTRYCZNA SOR - SEGMENT "D"
1RIT1/C - 230V
1TONI/C - 400/230V
1TSNI/C - 400/230V
1TOR/C - 400/230V
1TSN/C - 400/230V
1TK/C - 400/230V
1RIT2/D - 230V
1RIT3/D - 230V
1RIT4/D - 230V
1RIT5/D - 230V
1TON/D - 400/230V
1TSN/D - 400/230V
1TOR/D - 400/230V
1TSR/D - 400/230V
1TK/D - 400/230V
1RWK/C - 400/230V
1RWK/D - 400/230V
TGUPS1 - 400/230V
TGUPS2 - 400/230V
PROJ. UPS1 - 30kVA
PROJ. UPS2 - 40kVA
SEGMENT " A " ROZDZ. NN-R POLE NR 7
FRAGMENT ROZDZIELNICY NN-R SEKCJA REZERWOWANA SEGMENT " A "
POZIOM -1 SEGMENT " A "
SEGMENT " C " ROZDZ. NN-R POLE NR 2
SEGMENT " C " ROZDZ. NN-N POLE NR 6L-9
SEGMENT " C " ROZDZ. NN-R POLE NR 1
SEGMENT " C " ROZDZ. NN-R POLE NR 6L-21
FRAGMENT ROZDZIELNICY NN-R SEKCJE NIEREZERWOWANE SEGMENT " C "
FRAGMENT ROZDZIELNICY NN-R SEKCJE REZERWOWANE SEGMENT " C "
POZIOM -1 SEGMENT " C "
SEGMENT " D " ROZDZ. NN-N POLE NR 21-4
SEGMENT " D " ROZDZ. NN-R POLE NR 7L-3
SEGMENT " D " ROZDZ. NN-R POLE NR 2L-19
SEGMENT " D " ROZDZ. NN-R POLE NR 6L-20
FRAGMENT ROZDZIELNICY NN-R SEKCJE NIEREZERWOWANE SEGMENT " C "
FRAGMENT ROZDZIELNICY NN-R SEKCJE REZERWOWANE SEGMENT " C "
POZIOM -1 SEGMENT " D "
SZAFA ELEKTRYCZNA SE SOR -1/C W BALACH, KTÓREJ WCHODZĄ NASTĘPUJĄCE TABLICE :
1TONI/C - TABLICA OŚWIETLENIOWA NIEREZERWOWANA
1TOR/C - TABLICA OŚWIETLENIOWA REZERWOWANA + AGREGAT
1TSN/C - TABLICA SIŁOWA NIEREZERWOWANA
1TSR/C - TABLICA SIŁOWA REZERWOWANA + AGREGAT
1TK/C - TABLICA SIECI KOMPUTEROWEJ
SZAFA ELEKTRYCZNA SE SOR -1/C W BALACH, KTÓREJ WCHODZĄ NASTĘPUJĄCE TABLICE :
1TONI/C - TABLICA OŚWIETLENIOWA NIEREZERWOWANA
1TOR/C - TABLICA OŚWIETLENIOWA REZERWOWANA + AGREGAT
1TSN/C - TABLICA SIŁOWA NIEREZERWOWANA
1TSR/C - TABLICA SIŁOWA REZERWOWANA + AGREGAT
1TK/C - TABLICA SIECI KOMPUTEROWEJ
1RIT1/D - ROZDZIELNICA SIECI ZASILAJĄCEJ IT (POK. 0.36 , 0.37 - SALA ZABIEGOWA - GRUPA 2) ODBIORY WYMAGAJĄCE PEWNIEJSZEJ ZASILANIA (REZERWOWANE + UPS-a)
1RIT2/D - ROZDZIELNICA SIECI ZASILAJĄCEJ IT (POK. 0.52 - SALA RESUSCYT. - GRUPA 1) ODBIORY WYMAGAJĄCE PEWNIEJSZEJ ZASILANIA (REZERWOWANE + UPS-a)
1RIT3/D - ROZDZIELNICA SIECI ZASILAJĄCEJ IT (POK. 0.52 - SALA RESUSCYT. - GRUPA 2) ODBIORY WYMAGAJĄCE PEWNIEJSZEJ ZASILANIA (REZERWOWANE + UPS-a)
1RIT4/D - ROZDZIELNICA SIECI ZASILAJĄCEJ IT (POK. 0.53 - ZABIEGOWA - GRUPA 2) ODBIORY WYMAGAJĄCE PEWNIEJSZEJ ZASILANIA (REZERWOWANE + UPS-a)
1RIT5/D - ROZDZIELNICA SIECI ZASILAJĄCEJ IT (POK. 0.54 - SALA OBSERWACYJNA - GRUPA 2) ODBIORY WYMAGAJĄCE PEWNIEJSZEJ ZASILANIA (REZERWOWANE + UPS-a)
1RIT/C - ROZDZIELNICA SIECI ZASILAJĄCEJ IT (POK. 0.09 SALA ZABIEGOWA - GRUPA 2) ODBIORY WYMAGAJĄCE PEWNIEJSZEJ ZASILANIA (REZERWOWANE + UPS-a)
1TGUPS1 - ROZDZIELNICA UPSa NR 1 (SIECI KOMPUTEROWEJ SOR)
1TGUPS2 - ROZDZIELNICA UPSa NR 1 (SIECI ZASILANIA URZ. MED. GRUPY 2 SOR)
1RWK/C - ROZDZIELNICA WENTYLACJI KLIMATYZACJI SEGMENT " C " SOR
1RWK/D - ROZDZIELNICA WENTYLACJI KLIMATYZACJI SEGMENT " D " SOR
EKKART ARCHITEKCI
projektowanie kompleksowe
ul. Mickiewicza 21/1-128, Wrocław
tel. 508 067 481
REGON 020708115, NIP 615-190-51-85
e-mail: info.smartprojekt@gmail.com
NAZWA OBIEKTU:
PRZEBUDOWA I DOSTOSOWANIE DO STANDARDÓW PRZYSTOSOWANEGO OBIEKTU BUDOWLANEGO Z CZĘŚCI PRZYSZŁEJ W WYDZIELONE SZPITALE ZEPOLSKIEGO NR 1, PEDIATRII W WALCZU PRZY UL. PIZWORSKIEJ 75
ADRES INWESTycji:
ul. Pizworska 75, 42-600 Kalisz; obręb wielkiej, 020 Sprzyty
działki nr 11, 12, 13, 14/1, 15/4, 15/3, 17/2, 18/2
TYTUŁ RYSUNKU:
SCHEMAT STRUKTURALNY ZASILANIA " SOR " NAPRĘCIEM 400/230V
INWESTOR:
Wojewódzki Szpital Zespolony im. Ludwika Perzyny – Samodzielny Publiczny ZOZ
ADRES INWESTORA:
ul. Pizworska 75, 42-600 Kalisz
PROJEKTANT: mgr inż. Zygmunt Wierzyński tpa- kv UMK W-O-1/3/06/98 PODPIS
SPRAWDZAJĄCY: mgr inż. Zygmunt Borzęcka tpa- kv UMK W-O-1/3/06/98 PODPIS
BRANŻA: OKRĄŻ. FORMAT: 1/10/594x1700mm FAZA PROJEKTU: TDOK- SPRZĘTOWANIE DATA SPORZĄDZENIA: 10.2016 NUMER RYSUNKU: IE-1
RYSUNEK PRZYKŁADOWY ZGODNY Z PRAWEM AUTORSKIM, WŁĄCZNIE PRAWO ZEROWYCH