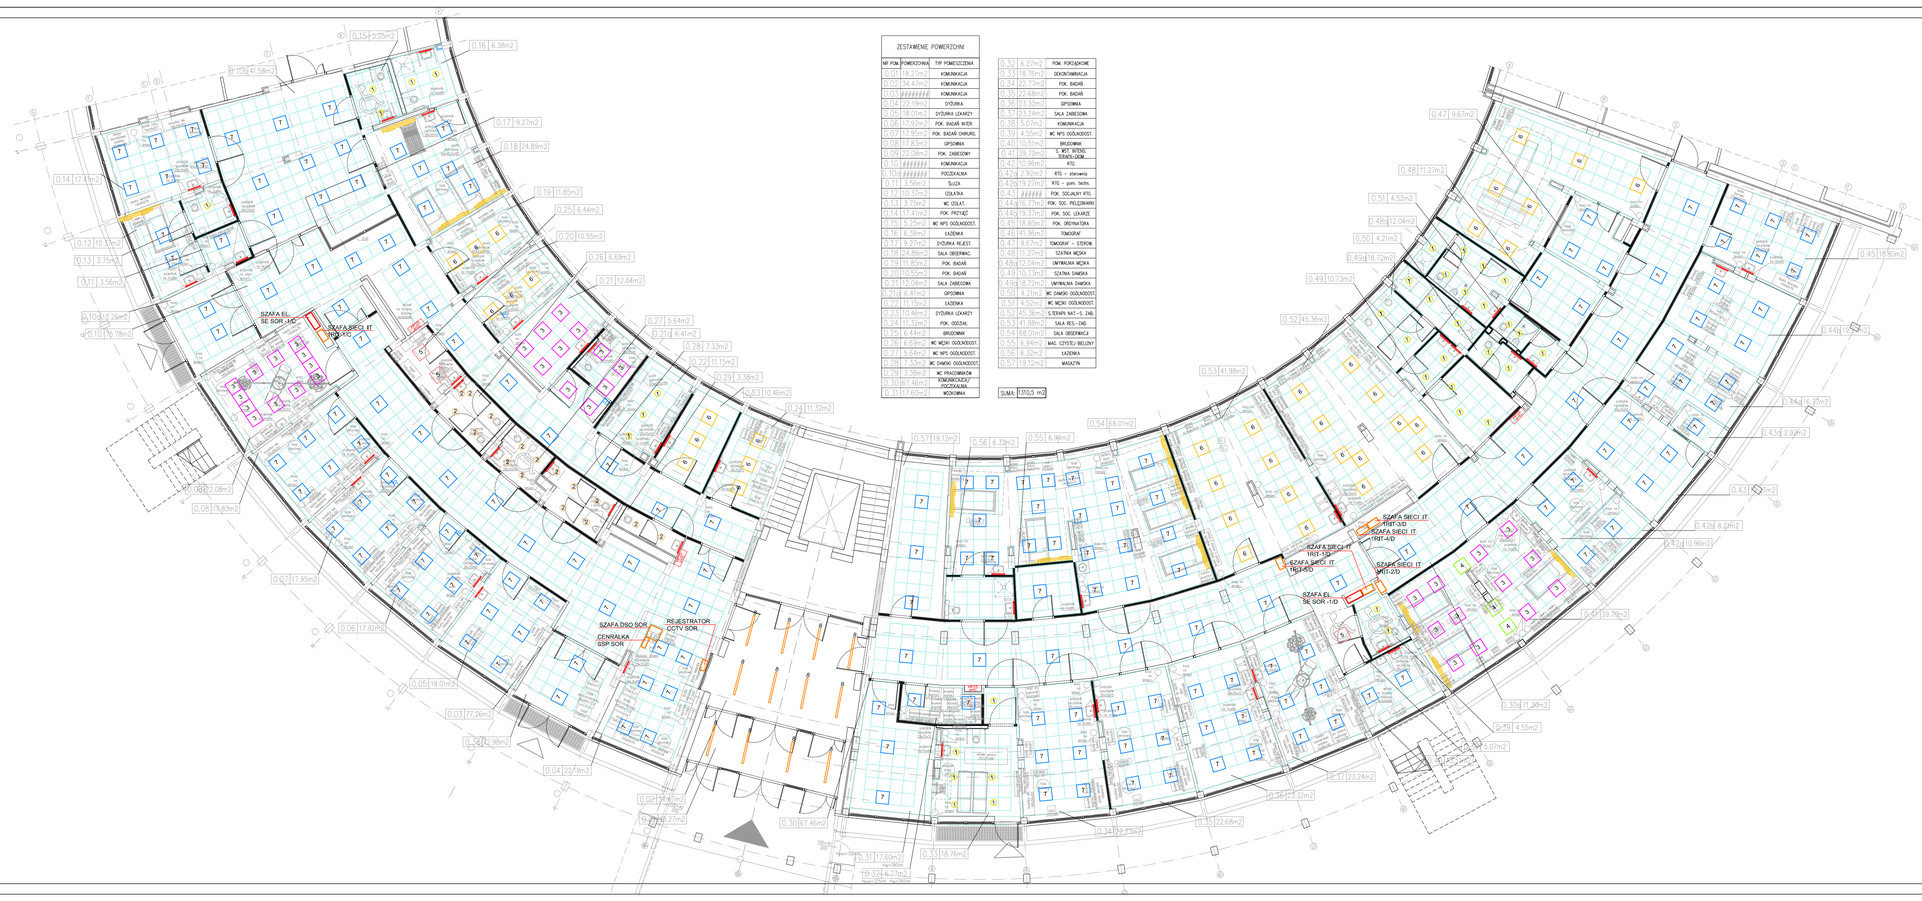

ZESTAWIENIE POWIERZCHNI		
NR POM.	POWIERZCHNIA	TYP POMIESZCZENIA
0.01	18.27m2	KOMUNIKACJA
0.02	14.47m2	KOMUNIKACJA
0.03	##########	KOMUNIKACJA
0.04	22.19m2	DYŻURKA
0.05	18.01m2	DYŻURKA LEKARZY
0.06	17.92m2	POK. BADAŃ INTER.
0.07	17.95m2	POK. BADAŃ CHIRURG.
0.08	17.83m2	GIPSOWNIA
0.09	22.08m2	POK. ZABIEGOWY
0.10	##########	KOMUNIKACJA
0.10a	##########	POCZEKALNIA
0.11	3.56m2	ŚLUZA
0.12	10.37m2	CZUJKA
0.13	3.75m2	WC IZOLAT.
0.14	17.41m2	POK. PRZYJĘĆ
0.15	5.25m2	WC NPS OGÓLNODOST.
0.16	6.38m2	ŁAZIENKA
0.17	9.27m2	DYŻURKA REJEST.
0.18	24.89m2	SALA OBSERWAC.
0.19	11.85m2	POK. BADAŃ
0.20	10.55m2	POK. BADAŃ
0.21	12.04m2	SALA ZABIEGOWA
0.21a	6.40m2	GIPSOWNIA
0.22	11.15m2	ŁAZIENKA
0.23	10.46m2	DYŻURKA LEKARZY
0.24	11.32m2	POK. ODDZIAŁ.
0.25	6.44m2	BRUDOWNIK
0.26	6.69m2	WC MOBI OGÓLNODOST.
0.27	5.64m2	WC NPS OGÓLNODOST.
0.28	7.33m2	WC ŻAWSI OGÓLNODOST.
0.29	3.38m2	WC PRACOWNICZE
0.30	67.46m2	KOMUNIKACJA/ POCZEKALNIA.
0.31	17.60m2	MYJOWNIA
0.32	6.27m2	POM. PORZĄDKOWE
0.33	18.76m2	DEKONTAMINACJA
0.34	22.77m2	POK. BADAŃ
0.35	22.68m2	POK. BADAŃ
0.36	23.32m2	GIPSOWNIA
0.37	23.24m2	SALA ZABIEGOWA
0.38	4.55m2	KOMUNIKACJA
0.39	4.55m2	WC NPS OGÓLNODOST.
0.40	10.51m2	BRUDOWNIK
0.41	19.70m2	T. WC INTENS. TERAPIA-DOM.
0.42	10.96m2	RTG
0.42a	2.92m2	RTG – sterownia
0.42b	19.27m2	RTG – pom. techn.
0.43	######	POK. SOCJALNY RTG
0.44	16.77m2	POK. SOC. PIELĘGNIARKI
0.44a	19.37m2	POK. SOC. LEKARZE
0.45	18.80m2	POK. ORDYNATORA
0.46	41.98m2	TOMOSYNT
0.47	9.67m2	TOMOSYNT – STEROW.
0.48	11.27m2	SZATNIA MĘSKA
0.48a	12.04m2	UMYWALNIA MĘSKA
0.49	10.73m2	SZATNIA ŻAWSKA
0.49a	18.72m2	UMYWALNIA ŻAWSKA
0.50	4.21m2	WC ŻAWSKI OGÓLNODOST.
0.51	4.52m2	WC MĘSKI OGÓLNODOST.
0.52	45.36m2	S.TERAPII NAT.–S. ZAB.
0.53	41.98m2	SALA RES.– ZAB.
0.54	68.01m2	SALA OBSERWACJI
0.55	6.94m2	MAG. CZYSTE/ BIELIZNY
0.56	6.32m2	ŁAZIENKA
0.57	19.12m2	MAGAZYN
SUMA:	1310,5 m2	

LEGENDA OPRAWY OŚWIETLENIOWE

1	32 *	PXF Lighting PX1487008 BARI_ECO_LED_16W_4000K_PX1487008
2	15 *	PXF Lighting PX1487057 BARI ECO LED 195 10W 4000K
3	33 *	PXF Lighting PX3715508 ROMA IP65 LED OPAL 600x600 4000K PX3715008
4	3 *	PXF Lighting PX3750508 TORINO IP65 LED OPAL 600x600 4000K PX3750508
5	2 *	PXF Lighting PX3751119 UNI LED OPAL 566X596 4000K PX3751119
6	35 *	PXF Lighting PX4060008 ROMA ECO LED OPAL 41W 4000K PX4060008
7	173 *	PXF Lighting PX4060092 ROMA ECO LED OPAL 29W 4000K PX4060092
8	12 *	Spectra Lighting 2.11906 ProfiLite 2 Power LED 5x650lm PLX
	47 *	Kinkiet SetRaw 24W , IP54

SZAFA ELEKTRYCZNA SE SOR -1/D W SKŁAD ,KTÓREJ WCHODZĄ NASTĘPUJACE TABLICE :

1TON1D - TABLICA OŚWIETLENIOWA NIERZERWOWANA
1TOR/D - TABLICA OŚWIETLENIOWA RZERWOWANA + AGREGAT
1TSN/D - TABLICA SIŁOWA NIERZERWOWANA
1TSR/D - TABLICA SIŁOWA RZERWOWANA + AGREGAT
1TK/D - TABLICA SIECI KOMPUTEROWEJ

SZAFA ELEKTRYCZNA SE SOR -1/C W SKŁAD , KTÓREJ WCHODZĄ NASTĘPUJACE TABLICE :

1TON/C - TABLICA OŚWIETLENIOWA NIERZERWOWANA
1TOR/C - TABLICA OŚWIETLENIOWA RZERWOWANA + AGREGAT
1TSN/C - TABLICA SIŁOWA NIERZERWOWANA
1TSR/C - TABLICA SIŁOWA RZERWOWANA + AGREGAT
1TK/C - TABLICA SIECI KOMPUTEROWEJ

1RIT1/D - ROZDZIELNICA SIECI ZASILAJĄCEJ IT (POM. 0.36 , 0.37 - SALA ZABIEGOWA - GRUPA 2)
ODBIORY WYMAGAJĄCE PEWNEGO ZASILANIA (REZERWOWANE + UPS-a)
1RIT2/D - ROZDZIELNICA SIECI ZASILAJĄCEJ IT (POM. 0.41- OIOM - GRUPA 2)
ODBIORY WYMAGAJĄCE PEWNEGO ZASILANIA (REZERWOWANE + UPS-a)
1RIT3/D - ROZDZIELNICA SIECI ZASILAJĄCEJ IT (POM. 0.52 - SALA RESUSCYT. - GRUPA 2)
ODBIORY WYMAGAJĄCE PEWNEGO ZASILANIA (REZERWOWANE + UPS-a)
1RIT4/D - ROZDZIELNICA SIECI ZASILAJĄCEJ IT (POM. 0.53 - ZABIEGOWA - GRUPA 2)
ODBIORY WYMAGAJĄCE PEWNEGO ZASILANIA (REZERWOWANE + UPS-a)
1RIT5/D - ROZDZIELNICA SIECI ZASILAJĄCEJ IT (POM. 0.54 - SALA OBSERWACYJNA - GRUPA 2)
ODBIORY WYMAGAJĄCE PEWNEGO ZASILANIA (REZERWOWANE + UPS-a)
1RIT1/C - ROZDZIELNICA SIECI ZASILAJĄCEJ IT (POM. 0.09 SALA ZABIEGOWA - GRUPA 2)
ODBIORY WYMAGAJĄCE PEWNEGO ZASILANIA (REZERWOWANE + UPS-a)

SMART ARCHITEKCI
architecture & development
Szymon Mizurek
ul. Milicka 68, 51-126 Wrocław
tel. 506 067 481
REGON: 020706115 NIP: 615-190-51-85
e-mail: info.smartarchitekci@gmail.com

WAŻNE OBIEKTU:

PRZEBUDOWA I DOSTOSOWANIE DO ISTNIEJĄCYCH PRZEPISÓW SZPITALNEGO ODDZIAŁU RATUNKOWEGO Z IZBĄ PRZYJĘĆ W WOJEWÓDZKIM SZPITALU ZESPOLONYM IM. L. PERZYNY W KALISZU PRZY UL. POZNAŃSKIEJ 79

ADRES INWESTYCJI:

ul. Poznańska 79, 62-800 Kalisz; obręb ewidenc. 039 Ogrody
działki nr 15, 12, 13, 14/1, 15/4, 16/2, 17/2, 18/2

TYTUŁ RYSUNKU:

PLAN INSTALACJI OŚWIETLENIOWEJ

INWESTOR:

Wojewódzki Szpital Zespolony im. Ludwika Perzyny – Samodzielny Publiczny ZOZ

ADRES INWESTORA:

ul. Poznańska 79, 62-800 Kalisz

PROJEKTOWAŁ:		PODPIS
	mgr inż. Zbigniew Wawrzyniak	Upr. Nr UAN W-1/13/38/88
SPRAWDZAŁ(A):		PODPIS
	mgr inż. Zbigniew Barszczyk	Upr. Nr UAN W -1/13/56/89

BRANŻA:	SKALA/ FORMAT	FAZA PROJEKTU	DATA OPRACOWANIA	NUMER RYSUNKU
ELEKTRYCZNA	1:100/A2x1150mm	PB	02.2016	IEP-1

PROJEKT CHRONIONY USTAWĄ O PRAWACH AUTORSKICH, MOŻLIWE PRAWA ZASTRZEŻONE