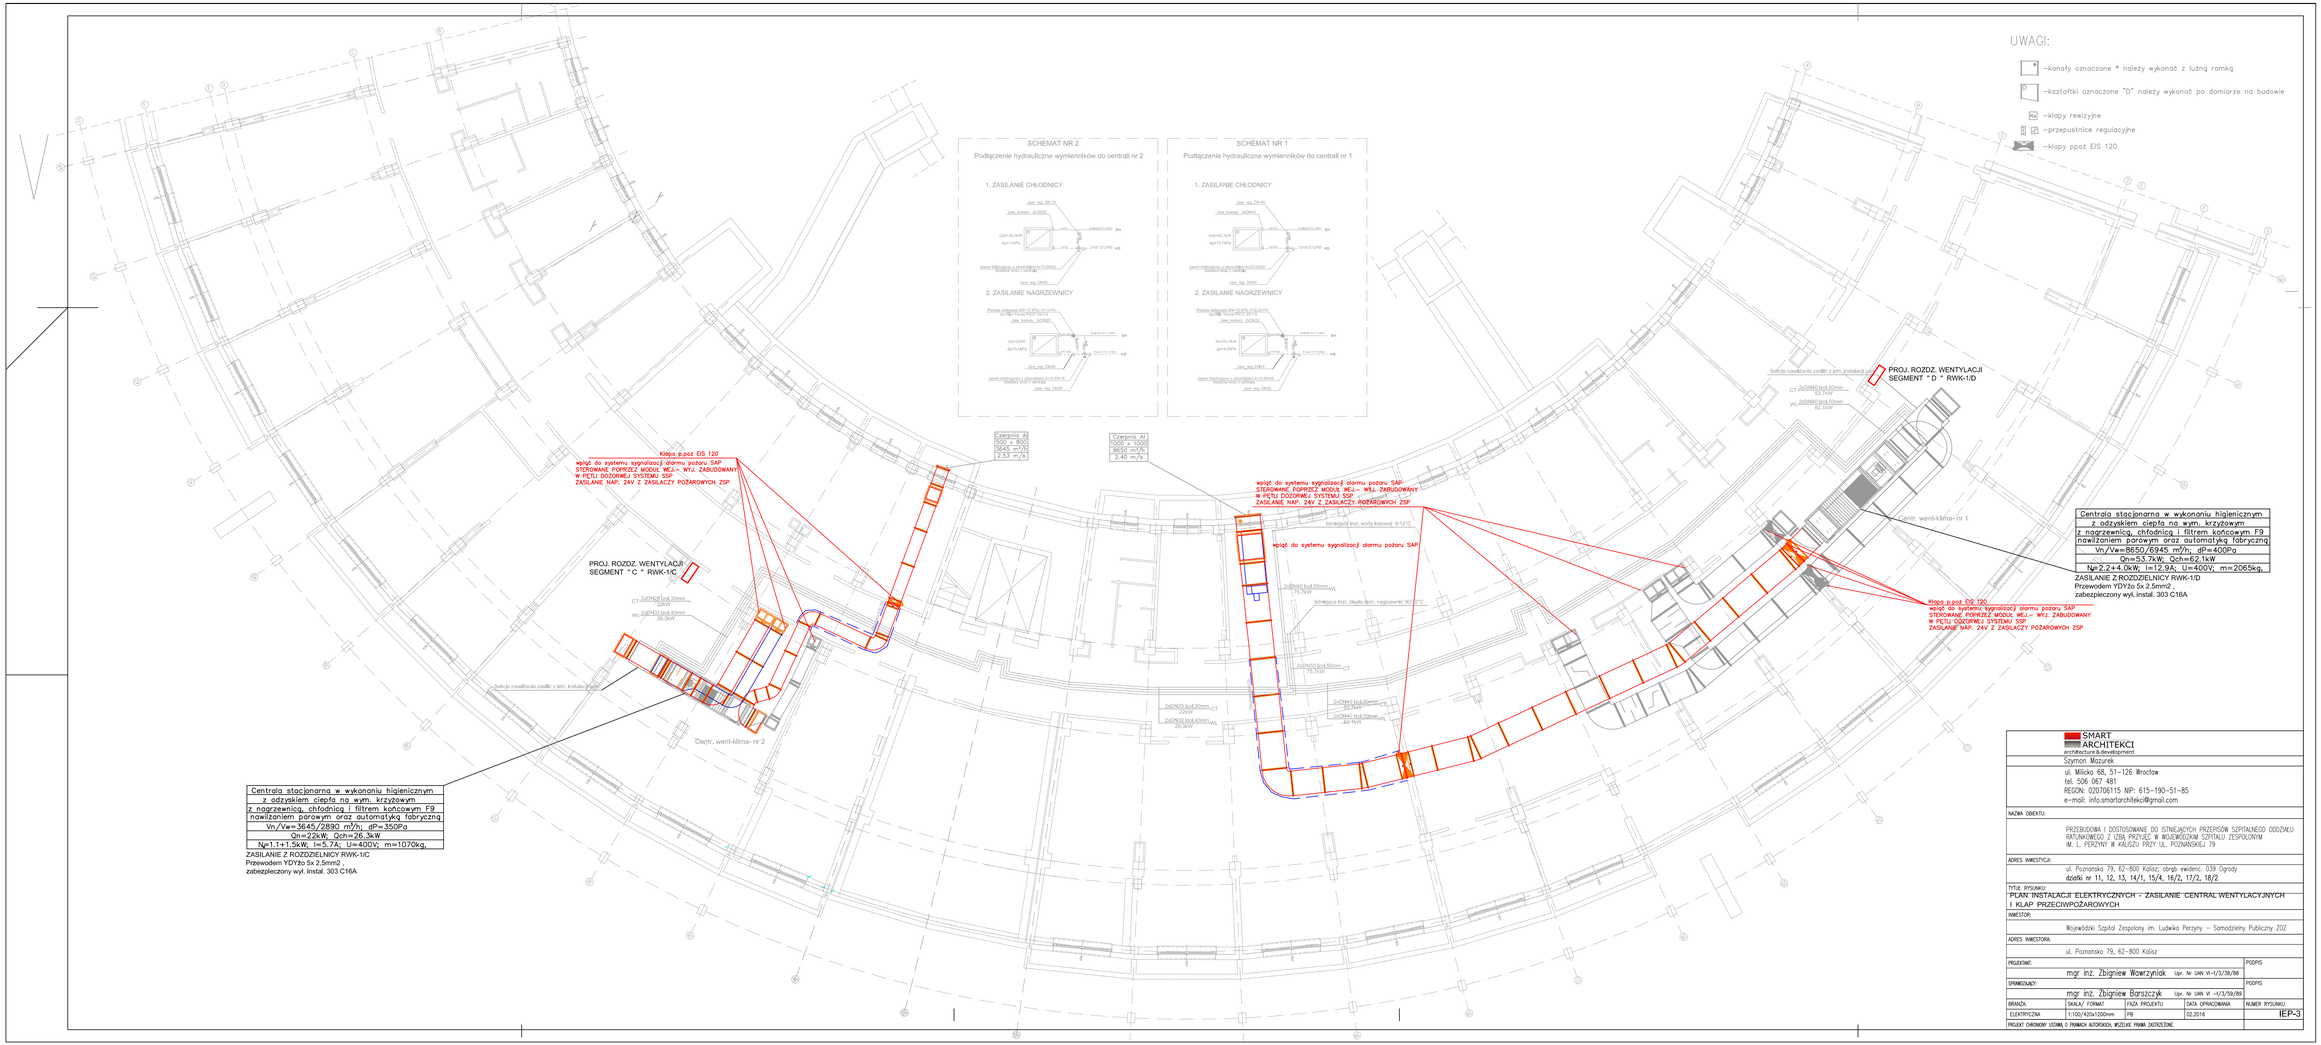
UWAGI:
-kanały oznaczone * należy wykonać z luźną ramką
-kształtki oznaczone "D" należy wykonać po domiarze na budowie
-klapy rewizyjne
-przepustnice regulacyjne
-klapy ppoż EIS 120
SCHEMAT NR 2
Podłączenie hydrauliczne wymienników do centrali nr 2
1. ZASILANIE CHŁODNICY
2. ZASILANIE NAGRZEWNICY
SCHEMAT NR 1
Podłączenie hydrauliczne wymienników do centrali nr 1
1. ZASILANIE CHŁODNICY
2. ZASILANIE NAGRZEWNICY
Klapa p.poż EIS 120
wpiąć do systemu sygnalizacji alarmu pożaru SAP
STEROWANE POPRZEZ MODUŁ WEJ.- WYJ. ZABUDOWANY
W PĘTLI DOZORWEJ SYSTEMU SSP
ZASILANIE NAP. 24V Z ZASILACZY POŻAROWYCH ZSP
PROJ. ROZDZ. WENTYLACJI
SEGMENT " C " RWK-1/C
Centr. went-klima- nr 2
Centrala stacjonarna w wykonaniu higienicznym
z odzyskiem ciepła na wym. krzyżowym
z nagrzewnicą, chłodnicą i filtrem końcowym F9
nawilżaniem parowym oraz automatyką fabryczną
Vn/Vw=3645/2890 m³/h; dP=350Pa
Qn=22kW; Qch=26.3kW
Nₑ=1.1+1.5kW; I=5.7A; U=400V; m=1070kg,
ZASILANIE Z ROZDZIELNICY RWK-1/C
Przewodem YDYżo 5x 2,5mm2 ,
zabezpieczony wył. instal. 303 C16A
Czerpnia A1
500 x 800
3645 m³/h
2.53 m/s
Czerpnia A1
1000 x 1000
8650 m³/h
2.40 m/s
wpiąć do systemu sygnalizacji alarmu pożaru SAP
STEROWANE POPRZEZ MODUŁ WEJ.- WYJ. ZABUDOWANY
W PĘTLI DOZORWEJ SYSTEMU SSP
ZASILANIE NAP. 24V Z ZASILACZY POŻAROWYCH ZSP
wpiąć do systemu sygnalizacji alarmu pożaru SAP
PROJ. ROZDZ. WENTYLACJI
SEGMENT " D " RWK-1/D
Centr. went-klima- nr 1
Klapa p.poż EIS 120
wpiąć do systemu sygnalizacji alarmu pożaru SAP
STEROWANE POPRZEZ MODUŁ WEJ.- WYJ. ZABUDOWANY
W PĘTLI DOZORWEJ SYSTEMU SSP
ZASILANIE NAP. 24V Z ZASILACZY POŻAROWYCH ZSP
Centrala stacjonarna w wykonaniu higienicznym
z odzyskiem ciepła na wym. krzyżowym
z nagrzewnicą, chłodnicą i filtrem końcowym F9
nawilżaniem parowym oraz automatyką fabryczną
Vn/Vw=8650/6945 m³/h; dP=400Pa
Qn=53.7kW; Qch=62.1kW
Nₑ=2.2+4.0kW; I=12.9A; U=400V; m=2065kg,
ZASILANIE Z ROZDZIELNICY RWK-1/D
Przewodem YDYżo 5x 2,5mm2 ,
zabezpieczony wył. instal. 303 C16A
SMART ARCHITEKCI
architecture & development
Szymon Mazurek
ul. Milicka 68, 51-126 Wrocław
tel. 506 067 481
REGON: 020706115 NIP: 615-190-51-85
e-mail: info.smartarchitekci@gmail.com
NAZWA OBIEKTU:
PRZEBUDOWA I DOSTOSOWANIE DO ISTNIEJĄCYCH PRZEPISÓW SZPITALNEGO ODDZIAŁU RATUNKOWEGO Z IZBĄ PRZYJĘĆ W WOJEWÓDZKIM SZPITALU ZESPOLONYM IM. L. PERZYNY W KALISZU PRZY UL. POZNAŃSKIEJ 79
ADRES INWESTYCJI:
ul. Poznańska 79, 62-800 Kalisz; obręb ewidenc. 039 Ogrody
działki nr 11, 12, 13, 14/1, 15/4, 16/2, 17/2, 18/2
TYTUŁ RYSUNKU:
PLAN INSTALACJI ELEKTRYCZNYCH - ZASILANIE CENTRAL WENTYLACYJNYCH I KLAP PRZECIWPOŻAROWYCH
INWESTOR:
Wojewódzki Szpital Zespolony im. Ludwika Perzyny - Samodzielny Publiczny ZOZ
ADRES INWESTORA:
ul. Poznańska 79, 62-800 Kalisz
PROJEKTOWE:
mgr inż. Zbigniew Wawrzyniak Upr. Nr UAN VI-1/3/38/88
PODPIS
SPRAWDZIWCY:
mgr inż. Zbigniew Barszczyk Upr. Nr UAN VI -1/3/59/89
PODPIS
BRANŻA: ELEKTRYCZNA
SKALA/ FORMAT: 1:100/420x1200mm
FAZA PROJEKTU: PB
DATA OPRACOWANIA: 02.2016
NUMER RYSUNKU: IEP-3
PROJEKT CHRONIONY USTAWĄ O PRAWACH AUTORSKICH, WSZELKIE PRAWA ZASTRZEŻONE.