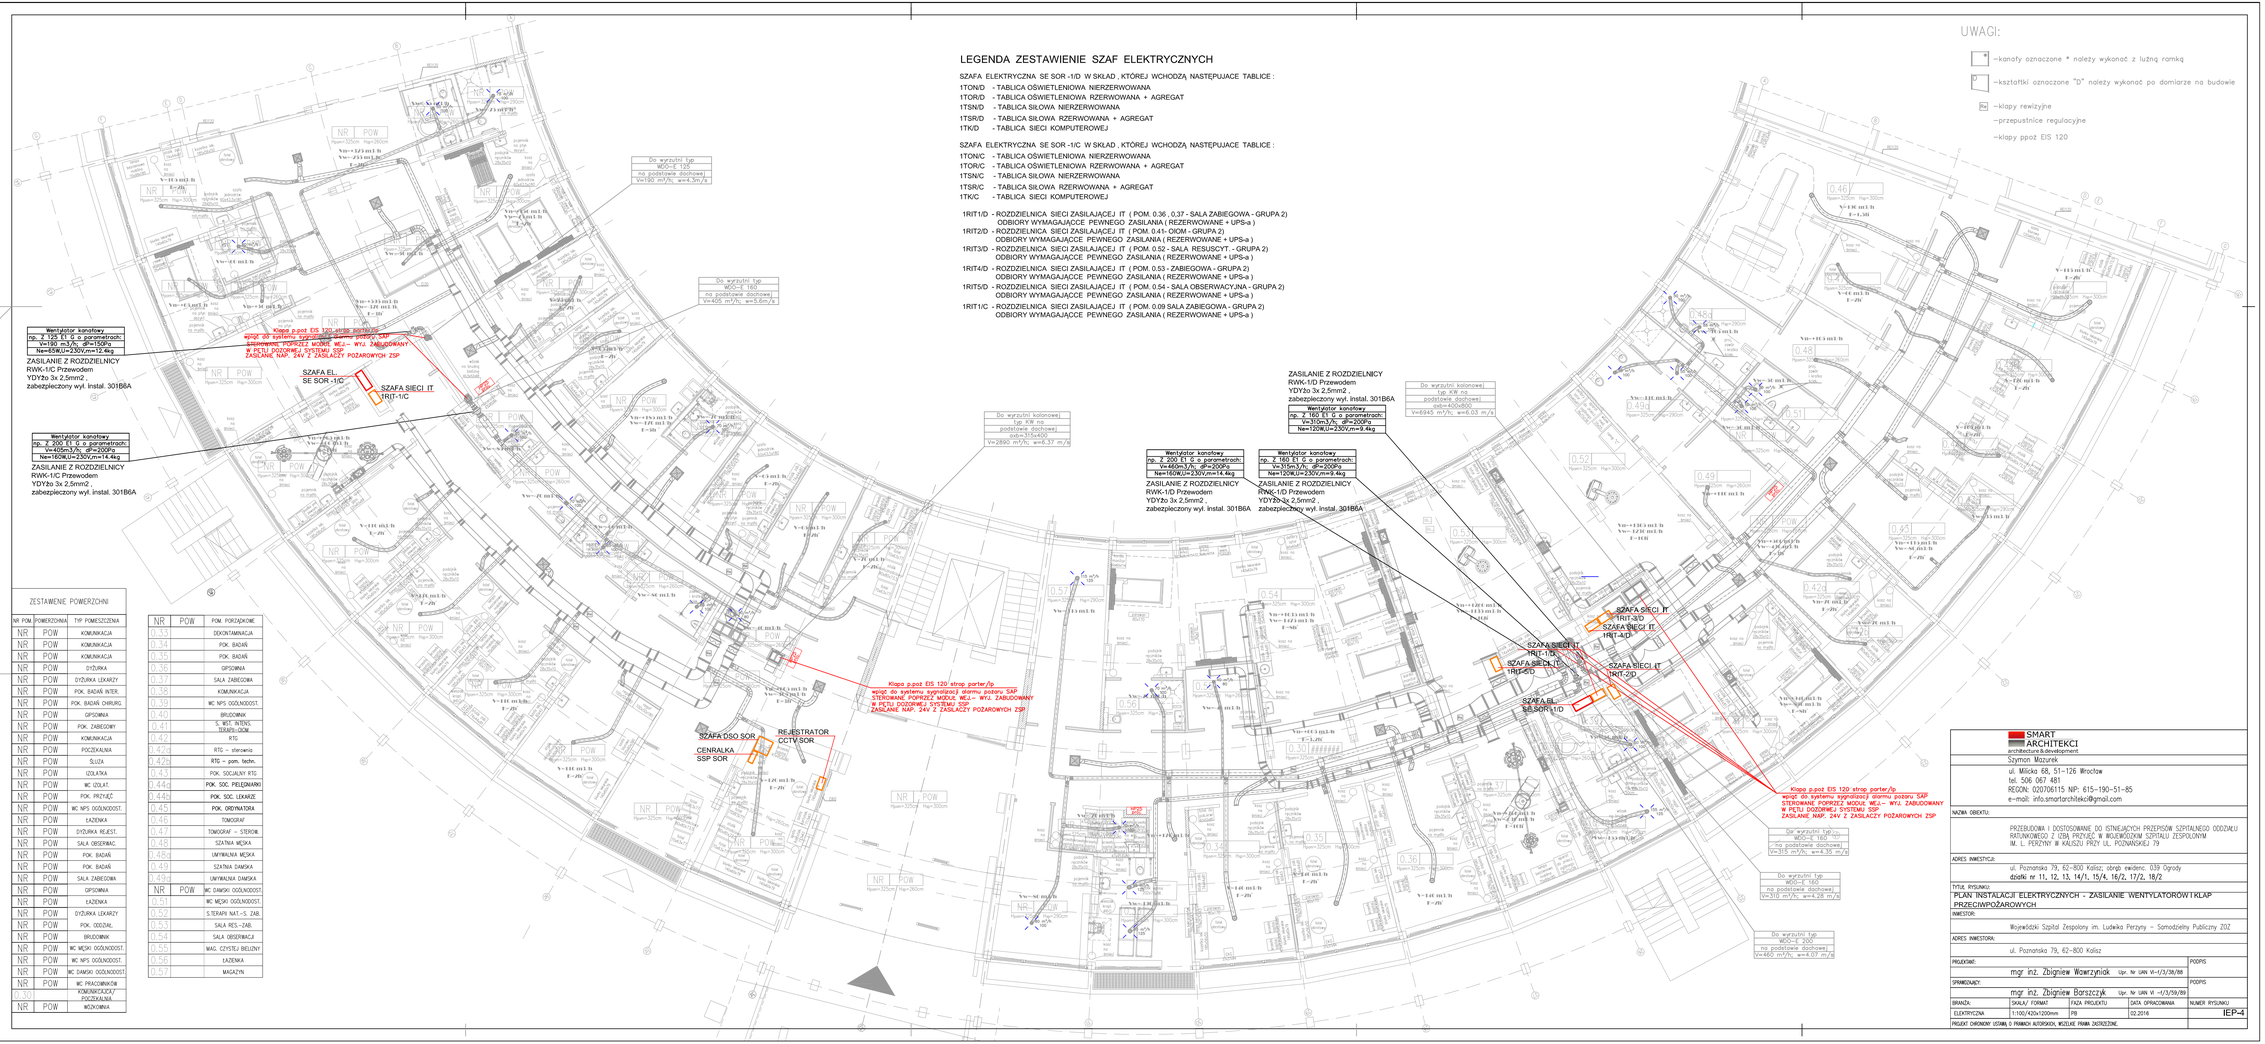

LEGENDA ZESTAWIENIE SZAF ELEKTRYCZNYCH

SZAFA ELEKTRYCZNA SE SOR -1/D W SKŁAD , KTÓREJ WCHODZĄ NASTĘPUJACE TABLICE :

1TON/D - TABLICA OŚWIETLENIOWA NIERZERWOWANA
1TOR/D - TABLICA OŚWIETLENIOWA RZERWOWANA + AGREGAT
1TSN/D - TABLICA SIŁOWA NIERZERWOWANA
1TSR/D - TABLICA SIŁOWA RZERWOWANA + AGREGAT
1TK/D - TABLICA SIECI KOMPUTEROWEJ

SZAFA ELEKTRYCZNA SE SOR -1/C W SKŁAD , KTÓREJ WCHODZĄ NASTĘPUJACE TABLICE :

1TON/C - TABLICA OŚWIETLENIOWA NIERZERWOWANA
1TOR/C - TABLICA OŚWIETLENIOWA RZERWOWANA + AGREGAT
1TSN/C - TABLICA SIŁOWA NIERZERWOWANA
1TSR/C - TABLICA SIŁOWA RZERWOWANA + AGREGAT
1TK/C - TABLICA SIECI KOMPUTEROWEJ

1RIT1/D - ROZDZIELNICA SIECI ZASILAJĄCEJ IT (POM. 0.36 , 0.37 - SALA ZABIEGOWA - GRUPA 2)
ODBIORY WYMAGAJĄCE PEWNEGO ZASILANIA (REZERWOWANE + UPS-a)
1RIT2/D - ROZDZIELNICA SIECI ZASILAJĄCEJ IT (POM. 0.41- OIOM - GRUPA 2)
ODBIORY WYMAGAJĄCE PEWNEGO ZASILANIA (REZERWOWANE + UPS-a)
1RIT3/D - ROZDZIELNICA SIECI ZASILAJĄCEJ IT (POM. 0.52 - SALA RESUSCYT. - GRUPA 2)
ODBIORY WYMAGAJĄCE PEWNEGO ZASILANIA (REZERWOWANE + UPS-a)
1RIT4/D - ROZDZIELNICA SIECI ZASILAJĄCEJ IT (POM. 0.53 - ZABIEGOWA - GRUPA 2)
ODBIORY WYMAGAJĄCE PEWNEGO ZASILANIA (REZERWOWANE + UPS-a)
1RIT5/D - ROZDZIELNICA SIECI ZASILAJĄCEJ IT (POM. 0.54 - SALA OBSERWACYJNA - GRUPA 2)
ODBIORY WYMAGAJĄCE PEWNEGO ZASILANIA (REZERWOWANE + UPS-a)
1RIT1/C - ROZDZIELNICA SIECI ZASILAJĄCEJ IT (POM. 0.09 SALA ZABIEGOWA - GRUPA 2)
ODBIORY WYMAGAJĄCE PEWNEGO ZASILANIA (REZERWOWANE + UPS-a)

UWAGI:

- –kanały oznaczone * należy wykonać z luźną ramką
- –kształtki oznaczone "D" należy wykonać po domiarze na budowie
- Kw –klapy rewizyjne
- –przepustnice regulacyjne
- –klapy ppoż EIS 120

ZESTAWIENIE POWERZCHNI

NR POM	POWIERZCHNIA	TYP POMIESZCZENIA
NR	POW	KOMUNIKACJA
NR	POW	KOMUNIKACJA
NR	POW	KOMUNIKACJA
NR	POW	DYŻURKA
NR	POW	DYŻURKA LEKARZY
NR	POW	POK. BADAŃ INTER.
NR	POW	POK. BADAŃ CHIRURG.
NR	POW	GIPSOWNIA
NR	POW	POK. ZABIEGOWY
NR	POW	KOMUNIKACJA
NR	POW	POCZEKALNIA
NR	POW	ŚLUZA
NR	POW	IZOLATKA
NR	POW	WC IZOLAT.
NR	POW	POK. PRZYŁĄĆ
NR	POW	WC NPS OGÓLNODOST.
NR	POW	ŁAZIENKA
NR	POW	DYŻURKA REJEST.
NR	POW	SALA OBSERWAC.
NR	POW	POK. BADAŃ
NR	POW	POK. BADAŃ
NR	POW	SALA ZABIEGOWA
NR	POW	GIPSOWNIA
NR	POW	ŁAZIENKA
NR	POW	DYŻURKA LEKARZY
NR	POW	POK. ODDZIAŁ.
NR	POW	BRUDOWNIK
NR	POW	WC MĘSKI OGÓLNODOST.
NR	POW	WC NPS OGÓLNODOST.
NR	POW	WC DAMSKI OGÓLNODOST.
NR	POW	WC PRACOWNIKÓW KOMENDKI/CZĄCA/ POCZEKALNIA
NR	POW	WÓZKOWNIA

NR	POW	
0.33		DEKONTAMINACJA
0.34		POK. BADAŃ
0.35		POK. BADAŃ
0.36		GIPSOWNIA
0.37		SALA ZABIEGOWA
0.38		KOMUNIKACJA
0.39		WC NPS OGÓLNODOST.
0.40		BRUDOWNIK
0.41		S. WST. INTENS. TERAPII-OIOM
0.42		RTG
0.42a		RTG – sterownia
0.42b		RTG – pom. techn.
0.43		POK. SOCJALNY RTG
0.44c		POK. SOC. PIELĘGNIARKI
0.44b		POK. SOC. LEKARZE
0.45		POK. ORDYNATORA
0.46		TOMOGRAF
0.47		TOMOGRAF – STEROW.
0.48		SZATNIA MĘSKA
0.48a		UMYWALNIA MĘSKA
0.49		SZATNIA DAMSKA
0.49a		UMYWALNIA DAMSKA
NR	POW	WC DAMSKI OGÓLNODOST.
0.51		WC MĘSKI OGÓLNODOST.
0.52		S.TERAPII NAT.-S. ZAB.
0.53		SALA RES.-ZAB.
0.54		SALA OBSERWACJI
0.55		MAG. CZYSTEJ BIELIZNY
0.56		ŁAZIENKA
0.57		MAGAZYN

SMART ARCHITEKCI
architecture & development
Szymon Mazurek
ul. Milicka 68, 51-126 Wrocław
tel. 506 067 481
REGON: 020706115 NIP: 615-190-51-85
e-mail: info.smartarchitekci@gmail.com

NAZWA OBIEKTU:

PRZEBUDOWA I DOSTOSOWANIE DO ISTNIEJĄCYCH PRZEPISÓW SZPITALNEGO ODDZIAŁU RATUNKOWEGO Z IZBĄ PRZYJĘĆ W WIELEWIEDZKIM SZPITALU ZESPOLONYM IM. L. PERZYNY W KALISZU PRZY UL. POZNAŃSKIEJ 79

ADRES INWESTYCJI:

ul. Poznańska 79, 62-800 Kalisz; obręb ewidenc. 039 Ogrody
działki nr 11, 12, 13, 14/1, 15/4, 16/2, 17/2, 18/2

TYTUŁ RYSUNKU:

PLAN INSTALACJI ELEKTRYCZNYCH - ZASILANIE WENTYLATORÓW I KLAP PRZECIWPOŻAROWYCH

INWESTOR:

Wojewódzki Szpital Zespolony im. Ludwika Perzyny – Samodzielny Publiczny ZOZ

ADRES INWESTORA:

ul. Poznańska 79, 62-800 Kalisz

PROJEKTOWAŁ: mgr inż. Zbigniew Wawrzyniak Upr. Nr GAN VI –1/3/38/88		PODPIS
SPRAWDZAŁ(A): mgr inż. Zbigniew Barszczyk Upr. Nr GAN VI –1/3/59/89		PODPIS
BRANŻA: ELEKTRYCZNA	SKALA/ FORMAT: 1:100/A2(A1)200mm	FAZA PROJEKTU: PB
DATA OPRACOWANIA: 02.2016	NUMER RYSUNKU: IEP-4	

PROJEKT CHRONIONY USTAWĄ O PRAWACH AUTORSKICH, WSZELKIE PRAWA ZASTRZEŻONE