


LEGENDA

	CZUJKA OPTYCZNA FI750/O
	CZUJKA OPTYCZNA FI750/O INSTALOWANA W PRZESTRZENI MIĘDZYSUFITOWEJ
	WSKAŹNIK ZADZIAŁANIA PA68-3
	SYSTEM ZASYSANIA FAAST 2 KANAŁY 2 DETEKTORY FI0122E
	RĘCZNY OSTRZEGACZ POŻAROWY FI700/MCP
	MODUŁ 4 WEJŚCIA 4 WYJŚCIA PRZEKAŹNIKOWE FI700/M4IN4REL
	MODUŁ 4 WEJŚCIE 2 WYJŚCIA 2 WYJŚCIA PRZEKAŹNIKOWE FI700/M4IN2OUT2REL

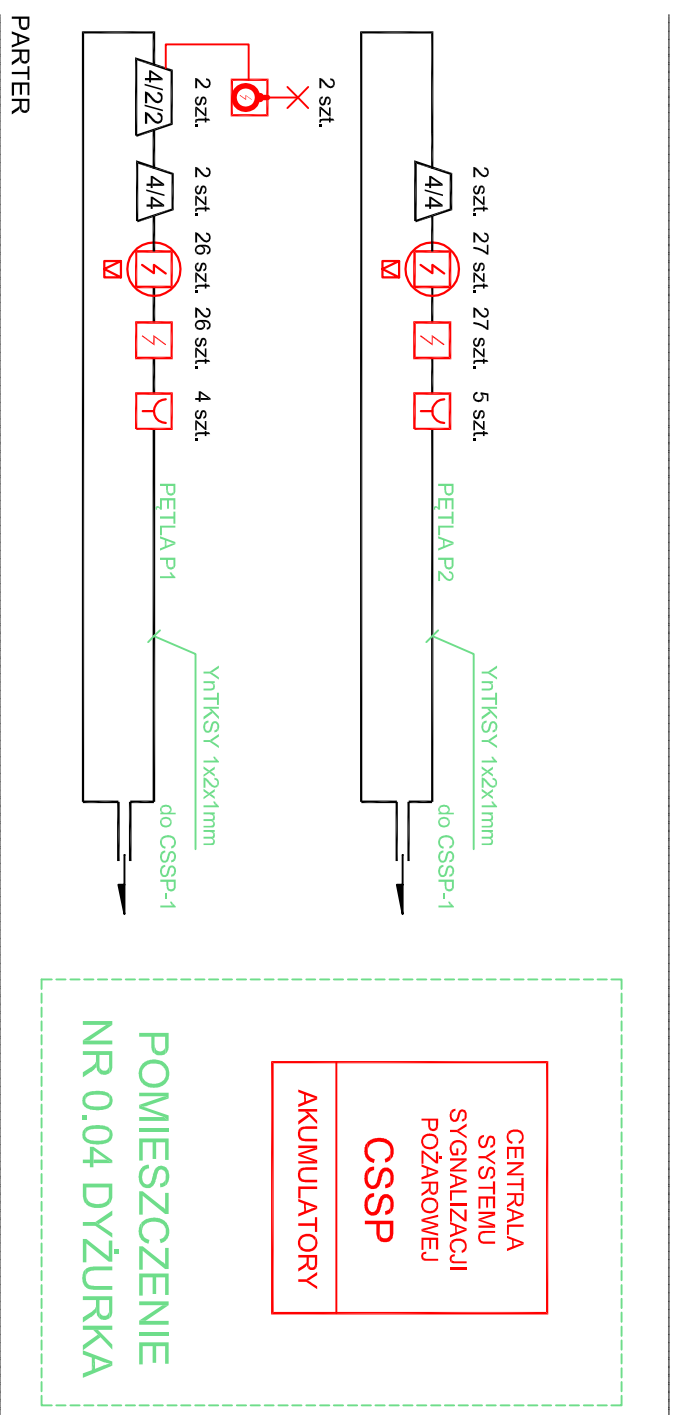

SMART ARCHITEKCI architecture & development			
Szymon Mazurek			
ul. Miłicka 68, 51-126 Wrocław			
tel. 506 067 481			
REGON: 020706115 NIP: 615-190-51-85			
e-mail: info.smartarchitekci@gmail.com			
NAZWA OBIEKTU:			
PRZEBUDOWA I DOSTOSOWANIE DO ISTNIEJĄCYCH PRZEPISÓW SZPITALNEGO ODDZIAŁU RATUNKOWEGO Z IZBĄ PRZYJĘĆ W WOJEWÓDZKIM SZPITALU ZESPÓŁONIM IM. L. PERZYNY W KALISZU PRZY UL. POZNAŃSKIEJ 79			
ADRES INWESTYCJI:			
ul. Poznańska 79, 62-800 Kalisz, obręb ewidenc. 039 Ogrody działki nr 11, 12, 13, 14/1, 15/4, 16/2, 17/2, 18/2			
TYTUŁ RYSUNKU:			
SCHEMAT STRUKTURALNY - SYSTEMU SYGNALIZACJI POŻARU SSP - SOR			
INWESTOR:			
Wojewódzki Szpital Zespolony im. Ludwika Perzyny – Samodzielny Publiczny ZOZ			
ADRES INWESTORA:			
ul. Poznańska 79, 62-800 Kalisz			
PROJEKTANT:		PODPIS	
mgr inż. Zbigniew Mawrzyński		Upr. Nr UAN VI-1/3/38/88	
SPRAWDZĄCY:		PODPIS	
mgr inż. Zbigniew Borszczuk		Upr. Nr UAN VI -1/3/39/89	
BRANŻA:	SKALA / FORMAT	FAZA PROJEKTU	DATA OPRACOWANIA
TELEFONICZNA	---1/297x420mm	PB	02.2016
PROJEKT CHRONIĄCY USTAWĄ O PRAWACH AUTORSKICH WSZELKIE PRAWA ZASTRZEŻONE.			NUMER RYSUNKU
			IT-1