


CDSO-1

SZAFKA NR 1


RACK 42U 600x800mm

	POŻAROWY GŁOŚNIK SUFITOWY - ABT-S2010
	POŻAROWY GŁOŚNIK SUFITOWY - ABT-S136
	MIKROFON STRAŻĄKA ABT-DFMS
	ROZSZERZENIE MIKROFONU ABT-EKB-20M
	CENTRALA SYSTEMU DSO

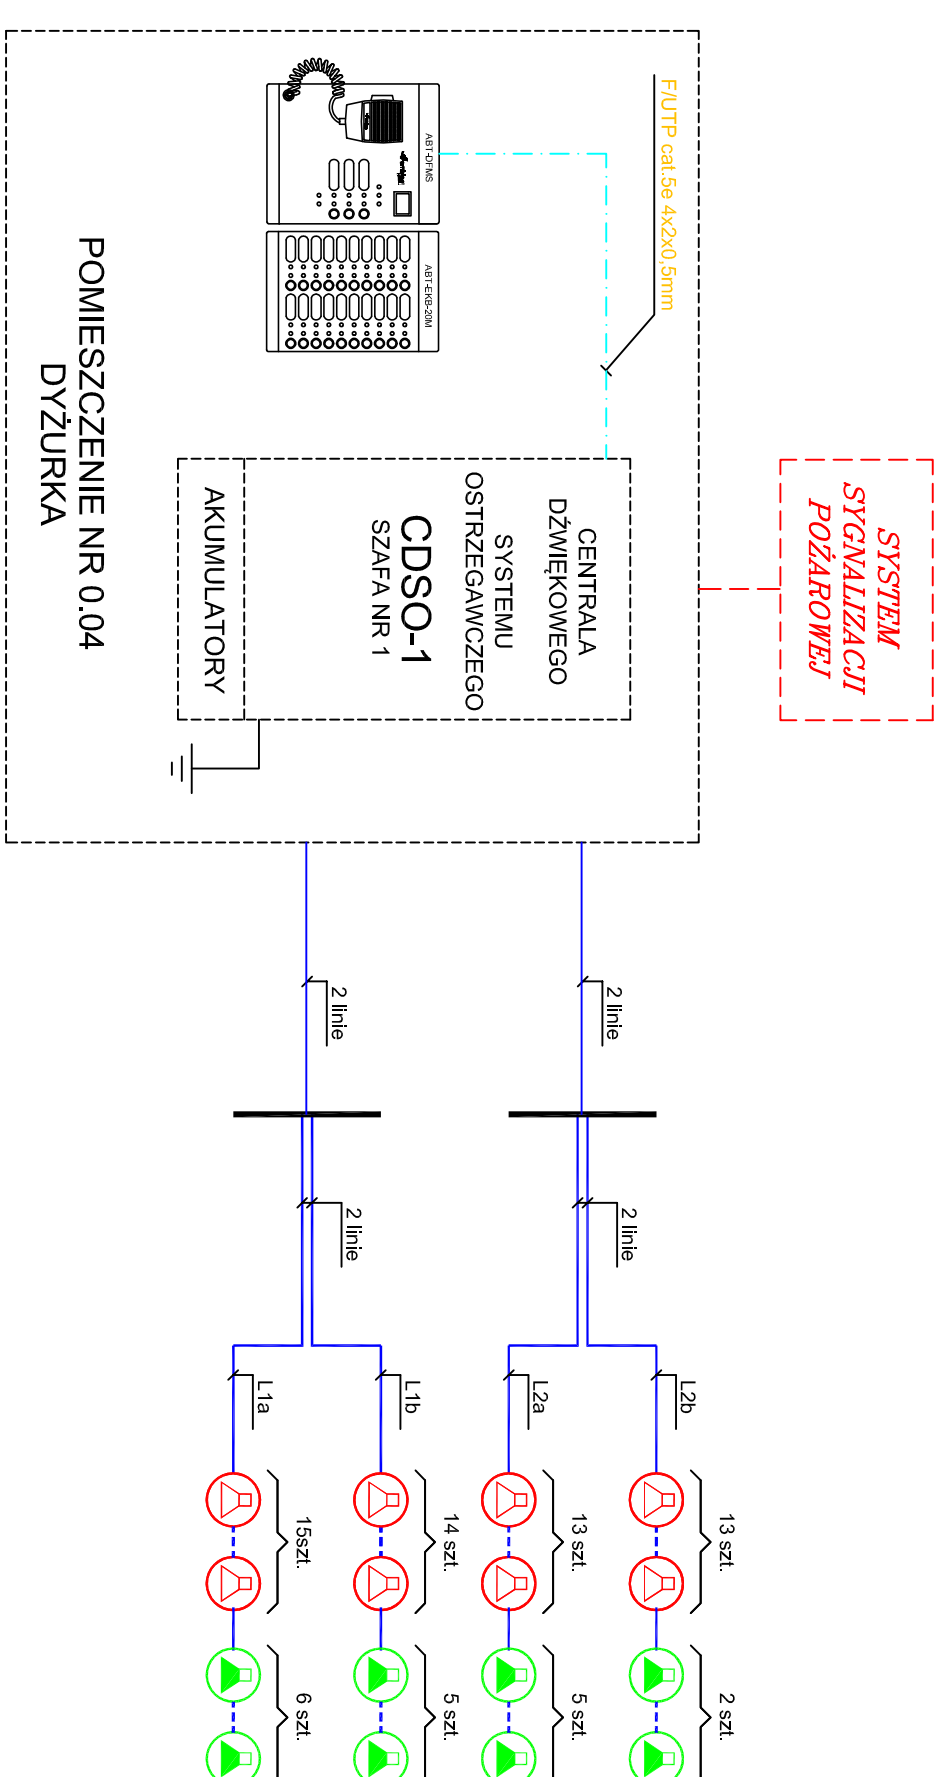

POZIOM 0 - CZĘŚĆ D STREFA NAGŁOŚNIENIA (2)

POZIOM 0 - CZĘŚĆ C STREFA NAGŁOŚNIENIA (1)

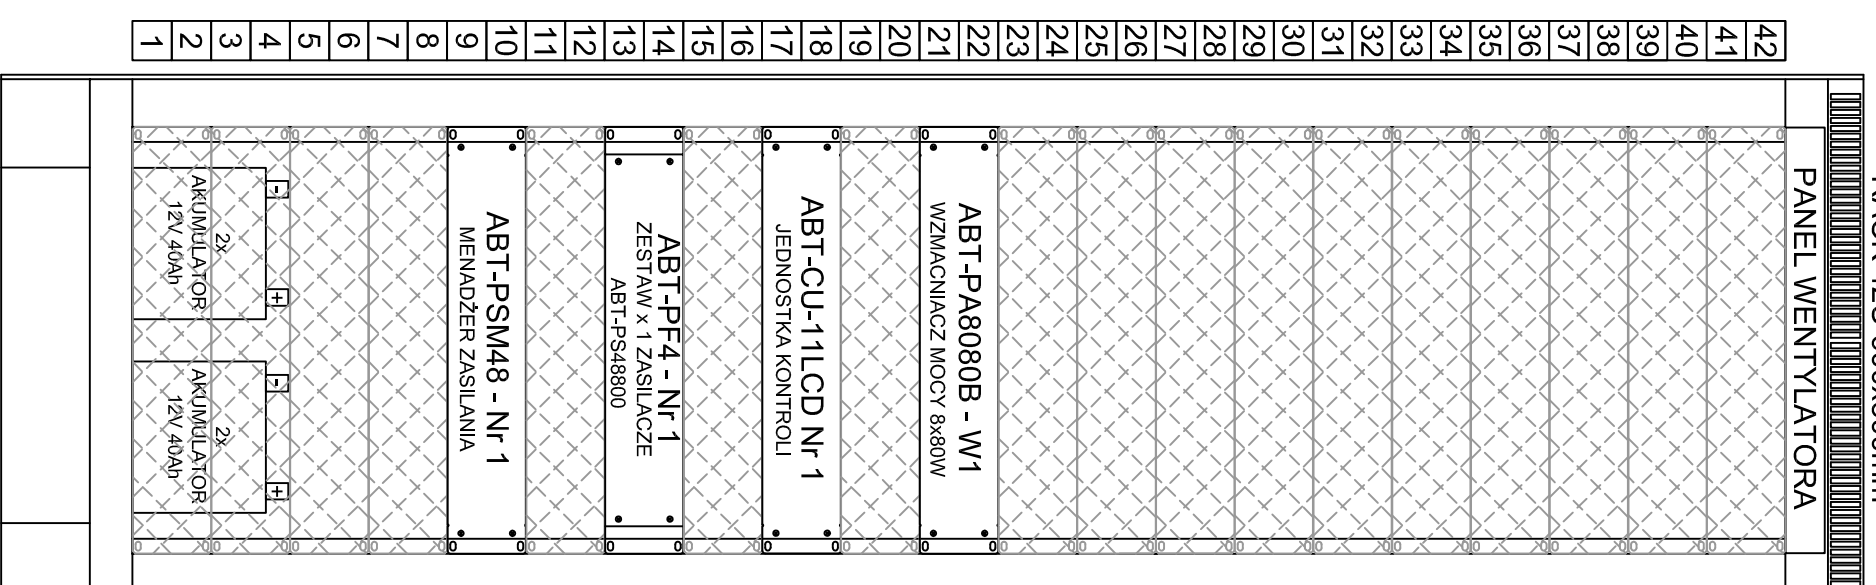

SMART ARCHITEKCI architektura i inżynieria	
Sztywno Mazurek ul. Miłkica 68 51-126 Wrocław tel. 506 067 481 REGON: 020706115 NIP: 615-190-51-85 e-mail: info.smartarchitekci@gmail.com	
NAZWA OBIEKTU: PRZEBUDOWA I DOSTOSOWANIE DO STANIECZKI PRZEPISÓW SZPIRALNEGO ODDZIAKU RATUNKOWEGO Z IZBA PRZYJĘĆ W WODKOWOZIM SZPIRALU ZESPÓLOWYM IM. L. PERZYNY W KAŁUSZU PRZY UL. POZNAŃSKIEJ 79	
ADRES INWESTYCJI: ul. Poznańska 79, 62-800 Kalisz, obręb ewidencyjny 039 Ogrody działki nr 11, 12, 13, 14/1, 15/4, 16/2, 17/2, 18/2	
TYTUŁ RYSUNKU: SCHEMAT STRUKTURALNY - DŹWIĘKOWEGO SYSTEMU OSTRZEGAWCZEGO DSO - SOR	
INWESTOR: Wojewódzki Szpital Zespólny im. Ludwika Perzyny - Samodzielny Publiczny ZOZ	
ADRES INWESTORA: ul. Poznańska 79, 62-800 Kalisz	
PROJEKTANT:	POPPIS
SPRACUJĄCY:	POPPIS
BRANŻA:	NUMER RYSUNKU
TELEFONICZNA:	IT-2

POZIOM 0