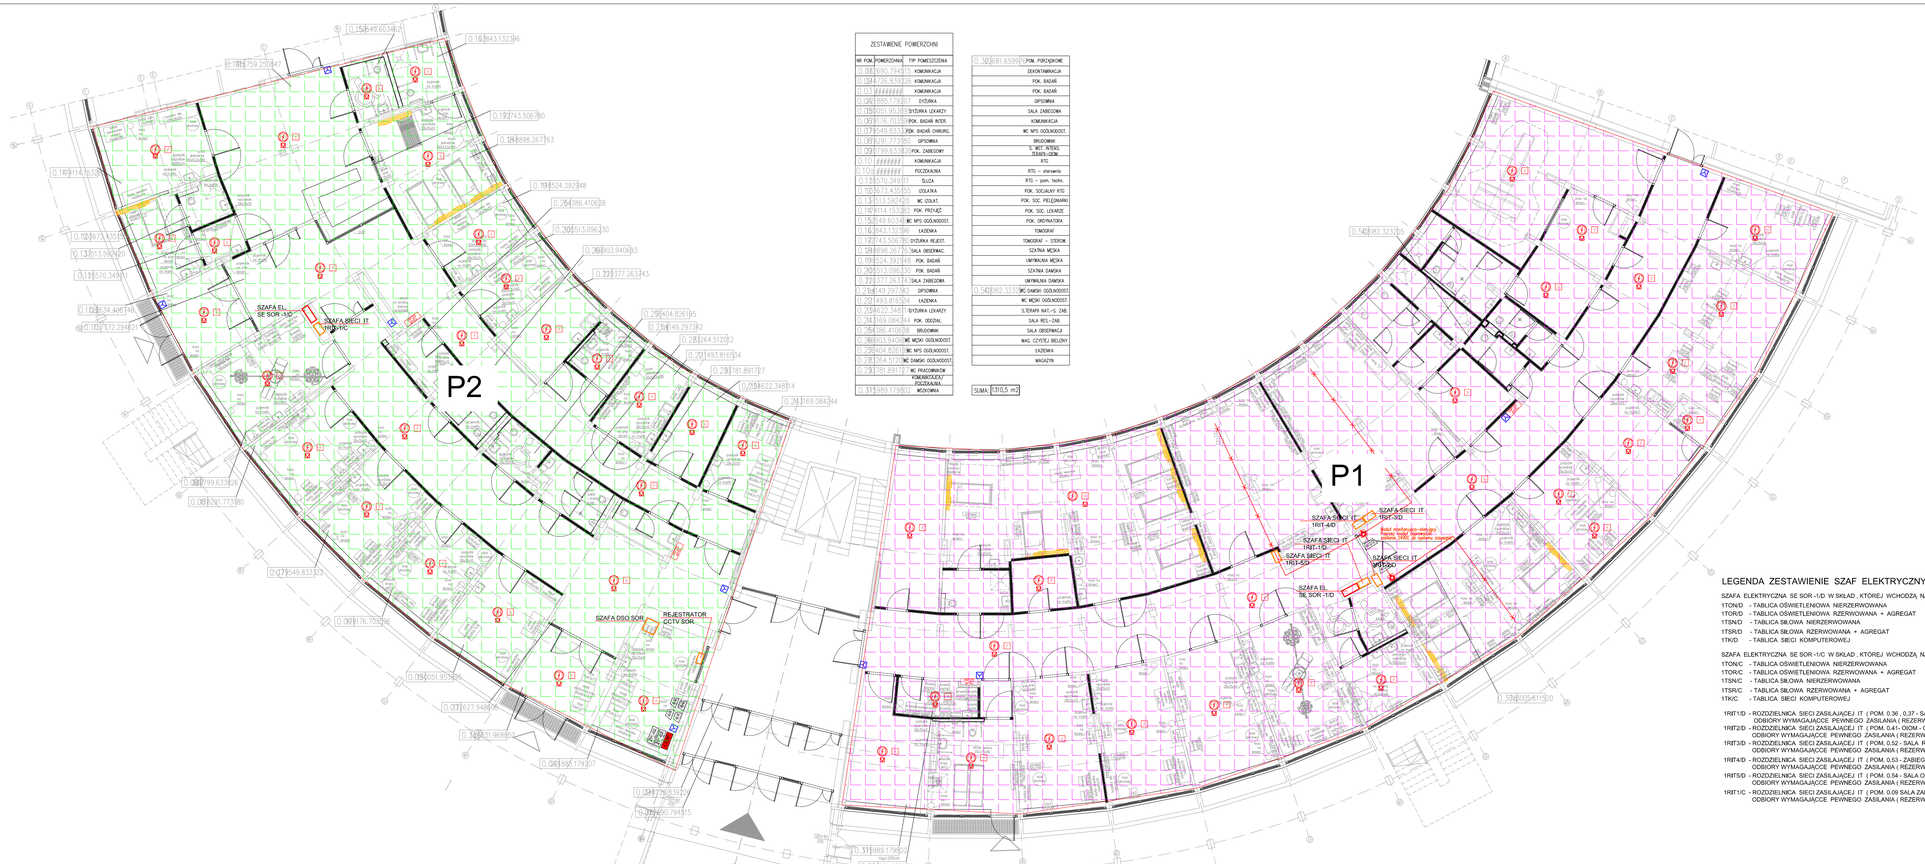

ZESTAWIENIE POMIERZONYCH

NR POM.	POMIERZONA	TYP POMIESZCZENIA
0.18	690.7945	KOMUNIKACJA
0.24	726.8592	KOMUNIKACJA
0.03	########	KOMUNIKACJA
0.26	885.1792	DYŻURKA
0.15	601.9535	DYŻURKA LEKARZY
0.19	176.7035	POK. BADAŃ INTER.
0.07	549.8333	POK. BADAŃ CHIRURG.
0.39	291.7738	DIPSOWNIA
0.22	799.6535	POK. ZABIEGOWY
0.10	########	KOMUNIKACJA
0.10	########	POCZEKALNIA
0.13	570.3491	ŚLUZA
0.12	673.4355	UZDLKNA
0.13	513.5924	WC UZDLAT.
0.16	914.1533	POK. PRZYŁĄC
0.15	549.6333	WC NPS OGÓLNODOST.
0.16	843.1323	ŁAZIENKA
0.12	743.5067	DYŻURKA HELIST.
0.18	695.2677	SALA OBSERWAC.
0.19	524.3929	POK. BADAŃ
0.20	513.0962	POK. BADAŃ
0.21	577.2637	SALA ZABIEGOWA
0.27	149.2973	DIPSOWNIA
0.27	493.8165	ŁAZIENKA
0.28	622.3481	DYŻURKA LEKARZY
0.24	169.0842	POK. ODDZIAŁ.
0.26	386.4708	BRUDNOWNIK
0.26	903.9406	WC MĘŻCZ. OGÓLNODOST.
0.29	404.8261	WC NPS OGÓLNODOST.
0.29	154.5132	WC SANITAR. OGÓLNODOST.
0.23	781.8917	WC PRACOWNIKÓW "KOMUNIKACJA" POCZEKALNIA
0.17	989.1798	WCZOWNIA
0.32	681.6599	POM. PORZĄDKOWE DEKONTAMINACJA
		POK. BADAŃ
		POK. BADAŃ
		DIPSOWNIA
		SALA ZABIEGOWA
		KOMUNIKACJA
		WC NPS OGÓLNODOST.
		BRUDNOWNIK
		"L"BET. INTENSC. "STAPFI-DOM"
		RTG
		RTG – otworowa
		RTG – pom. techn.
		POK. SOCJALNY RTG
		POK. SOC. PIELĘGNIARKI
		POK. SOC. LEKARZE
		POK. DIETYKATORA
		TOMOGRAF
		TOMOGRAF – "STEROW.
		SZATNIA MĘŻCZYZN
		UMYWALNIA MĘŻCZYZN
		SZATNIA DAMSKA
		UMYWALNIA DAMSKA
0.54	082.3232	WC SANITAR. OGÓLNODOST.
		WC MĘŻCZYZN OGÓLNODOST.
		"L"STEARN NAT.-S. ZAB.
		SALA RES.-ZAB.
		SALA OBSERWACJI
		MAG. CZYSTEJ BIELIZNY
		ŁAZIENKA
		MAGAZYN
SUMA:	1310,5 m2	

	CZUJKA OPTYCZNA FI750/O
	CZUJKA OPTYCZNA FI750/O INSTALOWANA W PRZESTRZENI MIĘDZYSUFITOWEJ
	WSKAŹNIK ZADZIAŁANIA PA58-3
	SYSTEM ZASYSANIA FAAST 2 KANAŁY 2 DETEKTORY FL0122E
	RĘCZNY OSTRZEGACZ POŻAROWY FI700/MCP
MIN	MODUŁ 4 WEJŚCIE 4 WYJŚCIA PRZEKAŹNIKOWE FI700/M4IN4REL
MIN2	MODUŁ 4 WEJŚCIE 2 WYJŚCIA 2 WYJŚCIA PRZEKAŹNIKOWE FI700/M4IN2OUT2REL
	CENTRALA SYSTEMU SYGNALIZACJI POŻARU
ZP-22	ZASILACZ POŻAROWY

LEGENDA ZESTAWIENIE SZAF ELEKTRYCZNYCH

SZAFA ELEKTRYCZNA SE SOR -1/D W SKŁAD , KTÓREJ WCHODZĄ NASTĘPUJACE TABLICE :

1TON/D - TABLICA OŚWIETLENIOWA NIERZERWOWANA
1TOR/D - TABLICA OŚWIETLENIOWA RZERWOWANA + AGREGAT
1TSN/D - TABLICA SIŁOWA NIERZERWOWANA
1TSR/D - TABLICA SIŁOWA RZERWOWANA + AGREGAT
1TK/D - TABLICA SIECI KOMPUTEROWEJ

SZAFA ELEKTRYCZNA SE SOR -1/C W SKŁAD , KTÓREJ WCHODZĄ NASTĘPUJACE TABLICE :

1TON/C - TABLICA OŚWIETLENIOWA NIERZERWOWANA
1TOR/C - TABLICA OŚWIETLENIOWA RZERWOWANA + AGREGAT
1TSN/C - TABLICA SIŁOWA NIERZERWOWANA
1TSR/C - TABLICA SIŁOWA RZERWOWANA + AGREGAT
1TK/C - TABLICA SIECI KOMPUTEROWEJ

1R/T1/D - RODZIELNICA SIECI ZASILAJĄCEJ IT (POM. 0.36 , 0.37 - SALA ZABIEGOWA - GRUPA 2)
ODBIORY WYMAGAJĄCE PEWNEGO ZASILANIA (REZERWOWANE + UPS-a)
1R/T2/D - RODZIELNICA SIECI ZASILAJĄCEJ IT (POM. 0.41 - DIOM - GRUPA 2)
ODBIORY WYMAGAJĄCE PEWNEGO ZASILANIA (REZERWOWANE + UPS-a)
1R/T3/D - RODZIELNICA SIECI ZASILAJĄCEJ IT (POM. 0.52 - SALA RESUSCYT. - GRUPA 2)
ODBIORY WYMAGAJĄCE PEWNEGO ZASILANIA (REZERWOWANE + UPS-a)
1R/T4/D - RODZIELNICA SIECI ZASILAJĄCEJ IT (POM. 0.53 - ZABIEGOWA - GRUPA 2)
ODBIORY WYMAGAJĄCE PEWNEGO ZASILANIA (REZERWOWANE + UPS-a)
1R/T5/D - RODZIELNICA SIECI ZASILAJĄCEJ IT (POM. 0.54 - SALA OBSERWACYJNA - GRUPA 2)
ODBIORY WYMAGAJĄCE PEWNEGO ZASILANIA (REZERWOWANE + UPS-a)
1R/T1/C - RODZIELNICA SIECI ZASILAJĄCEJ IT (POM. 0.09 SALA ZABIEGOWA - GRUPA 2)
ODBIORY WYMAGAJĄCE PEWNEGO ZASILANIA (REZERWOWANE + UPS-a)

SMART ARCHITEKCI
architecture & development
Szymon Mizurynik
ul. Mińska 68, 51-126 Wrocław
tel. 526 067 481
REGON: 020706115 NIP: 615-190-51-85
e-mail: info.smartarchitekci@gmail.com

NAZWA OBIEKTU:	PRZEBUDOWA I DOSTOSOWANIE DO ISTNIEJĄCYCH PRZEPISÓW SZPITALNEGO ODDZIAŁU RATUNKOWEGO Z LZBą PRZYKŁĘĆ W WOJEWÓDZKIM SZPITALU ZESPOLONYM W. L. PERZYNY W KALISZU PRZY UL. POZNAŃSKIej 79
ADRES INWESTYCJI:	ul. Poznańska 79, 62-800 Kalisz; obręb ewidenc. 039 Ogrody działki nr 11, 12, 13, 14/1, 15/4, 16/2, 17/2, 18/2
TYTUŁ RYSUNKU:	PLAN INSTALACJI TELETECHNICZNEJ - SYSTEMU SYGNALIZACJI POŻARU SSP - SOR
INWESTOR:	Wojewódzki Szpital Zespolony im. Ludwika Perzyny – Samodzielny Publiczny ZOZ
ADRES INWESTORA:	ul. Poznańska 79, 62-800 Kalisz
PROJEKTANT:	mgr inż. Zbigniew Mawrzyńsk Upr. Nr UMA VI-1/13/16/88 — PODPIS
SPRAWDZAJĄCY:	mgr inż. Zbigniew Barszczyk Upr. Nr UMA VI -1/13/16/89 — PODPIS

BRANŻA:	SKALA/ FORMAT	FAZA PROJEKTU	DATA OPRACOWANIA	NUMER RYSUNKU
TELETECHNICZNA	1:100/420x1200mm	PB	02.2016	ITP-1

PROJEKT CHRONIONY USTAWą O PRAWACH AUTORSKICH, WŁAŚCIWE PRAWA ZASTRZEŻONE.