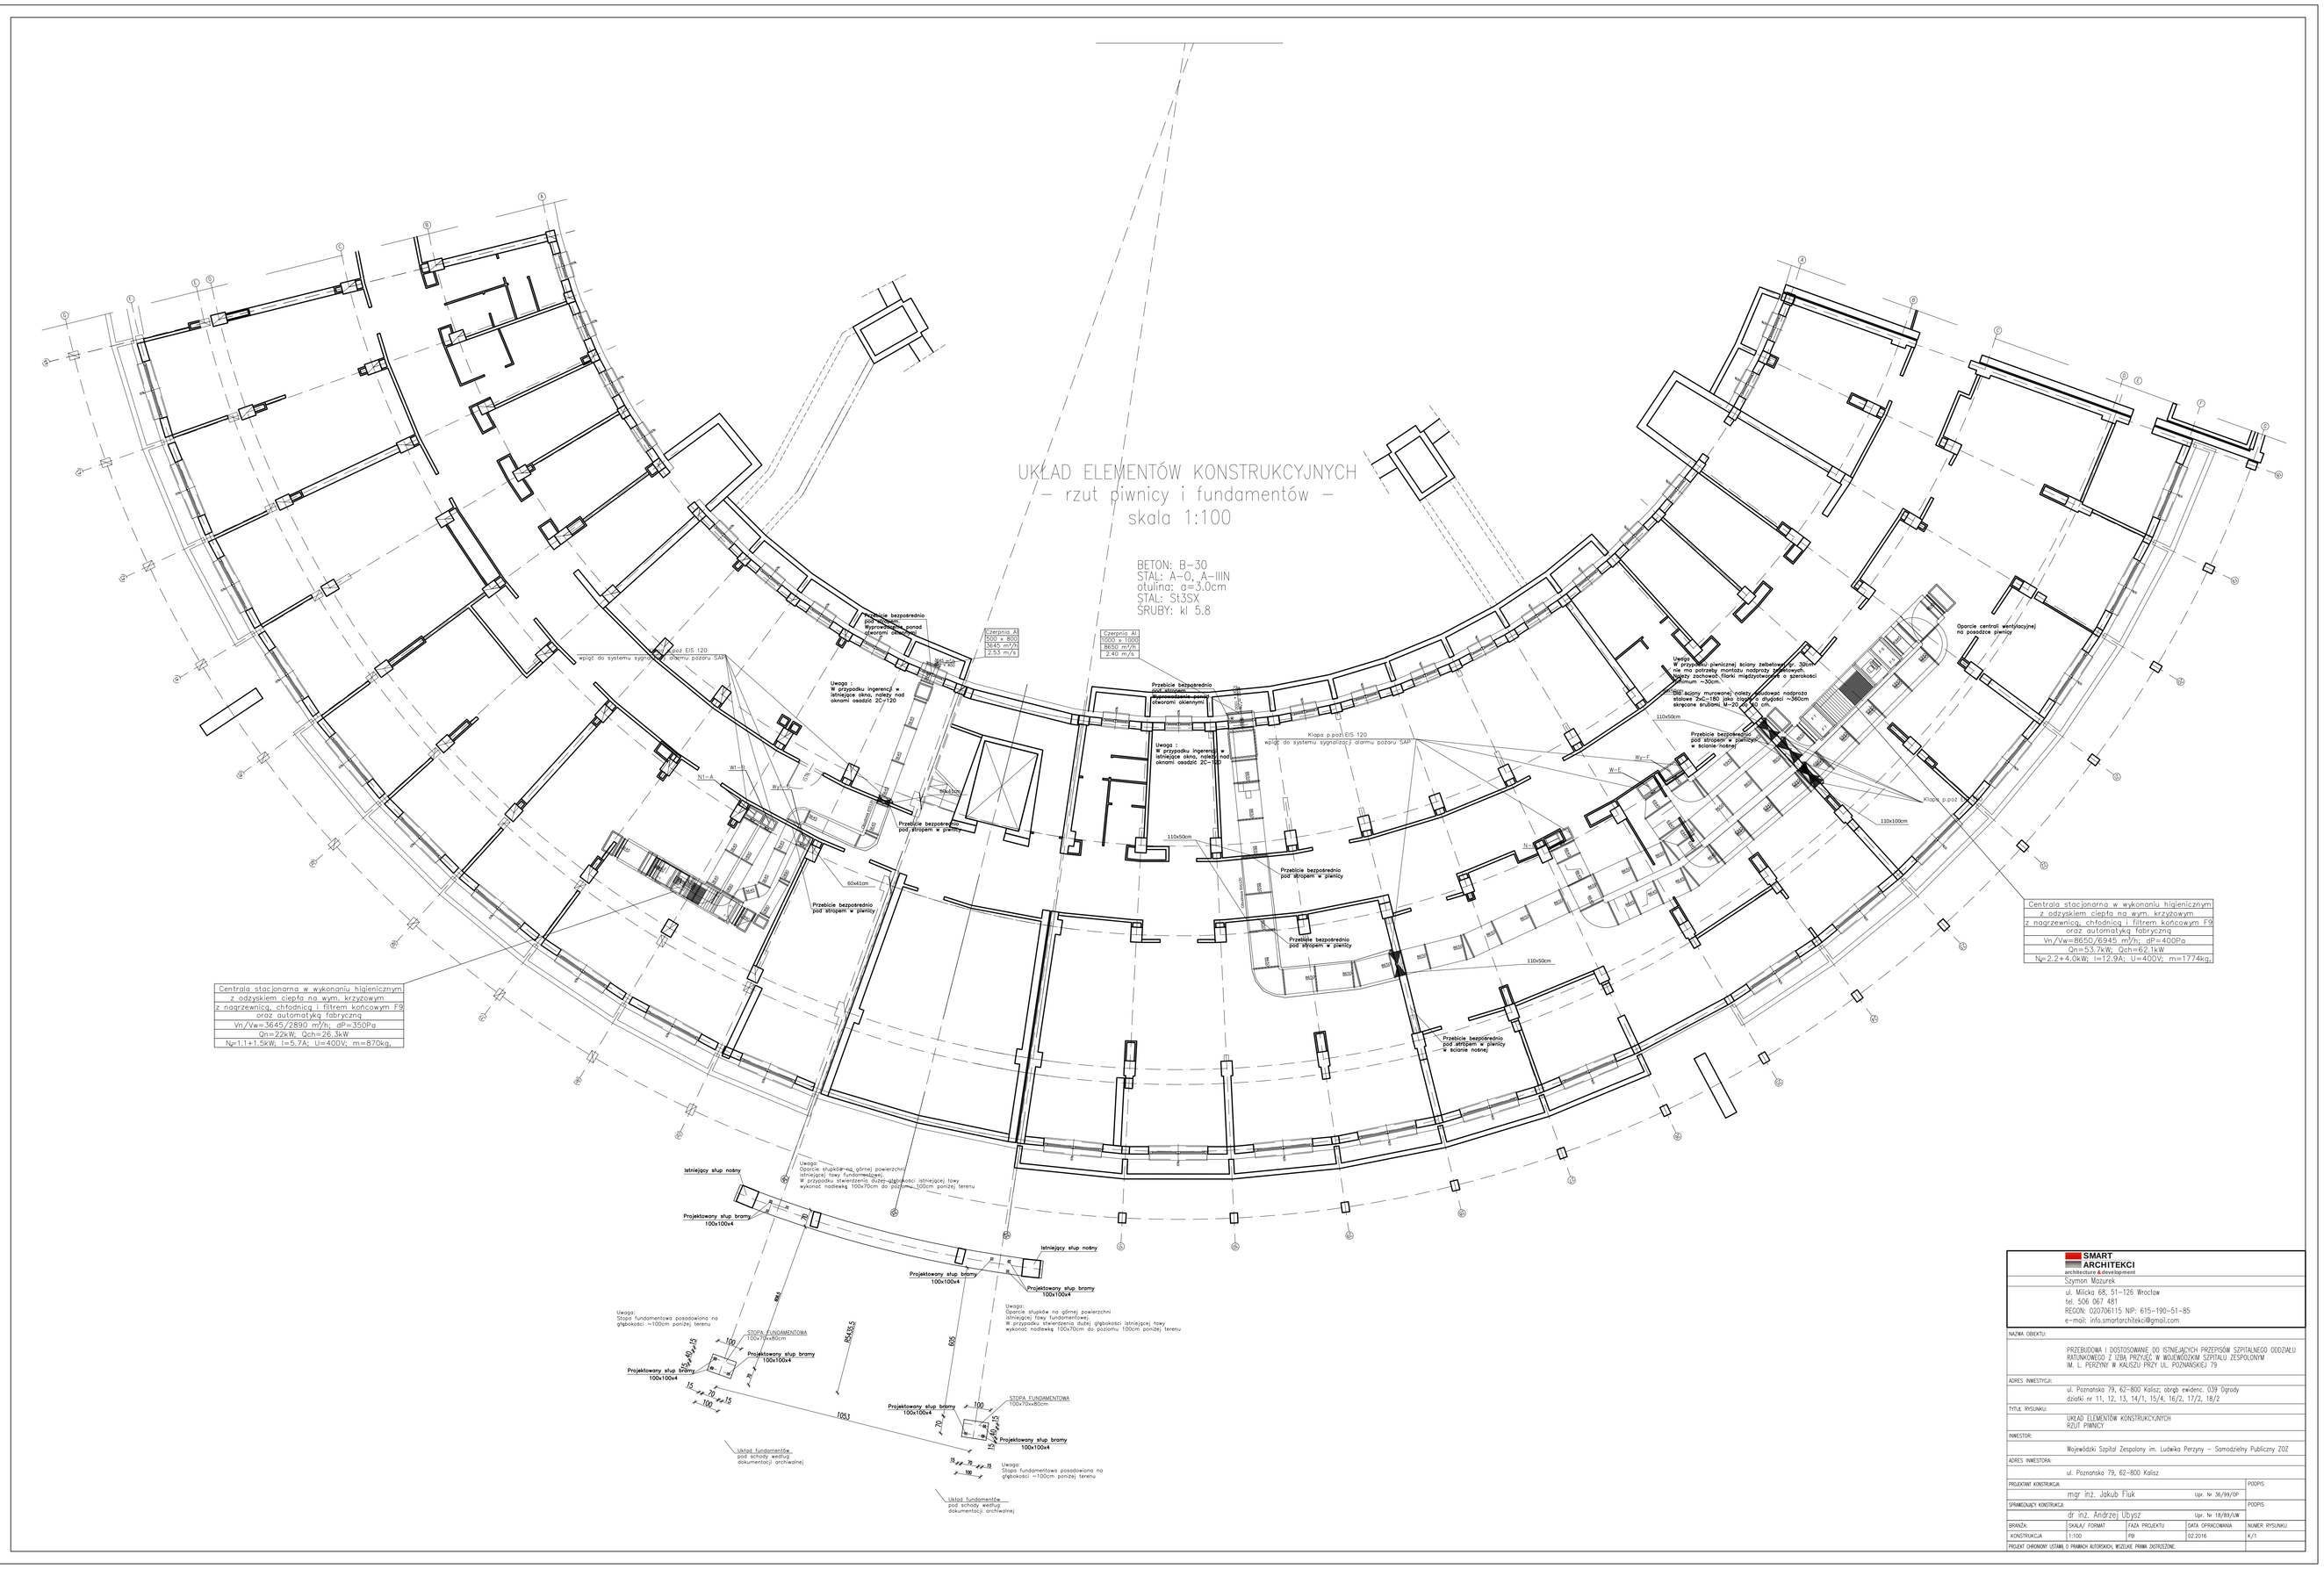

SMART ARCHITEKCI
architecture & development

Szymon Mazurek
ul. Milicka 68, 51-126 Wrocław
tel. 506 067 481
REGON: 020706115 NIP: 615-190-51-85
e-mail: info.smartarchitekci@gmail.com

NAZWA OBIEKTU:

PRZEBUDOWA I DOSTOSOWANIE DO ISTNIEJĄCYCH PRZEPISÓW SZPITALNEGO ODDZIAŁU RATUNKOWEGO Z IZBĄ PRZYJĘĆ W WOJEWÓDZKIM SZPITALU ZESPOLONYM IM. L. PERZNY W KALISZU PRZY UL. POZNAŃSKIEJ 79

ADRES INWESTYCJI:

ul. Poznańska 79, 62-800 Kalisz; obręb ewidenc. 039 Ogrody
działki nr 11, 12, 13, 14/1, 15/4, 16/2, 17/2, 18/2

TYTUŁ RYSUNKU:

UKŁAD ELEMENTÓW KONSTRUKCYJNYCH
RZUT PIWNICY

INWESTOR:

Wojewódzki Szpital Zespolony im. Ludwika Perzyny – Samodzielny Publiczny ZOZ

ADRES INWESTORA:

ul. Poznańska 79, 62-800 Kalisz

PROJEKTANT KONSTRUKCJI:		PODPIS
mgr inż. Jakub Fiuk	Upr. Nr 36/99/OP	
SPRAWDZAJĄCY KONSTRUKCJĘ:		PODPIS
dr inż. Andrzej Ubysz	Upr. Nr 18/89/UW	

BRANŻA:	SKALA/ FORMAT	FAZA PROJEKTU	DATA OPRACOWANIA	NUMER RYSUNKU:
KONSTRUKCJA	1:100	PB	02.2016	K/1

PROJEKT CHRONIONY USTAWĄ O PRAWACH AUTORSKICH, WSZELKIE PRAWA ZASTRZEŻONE.

PDF stworzony przez wersję demonstracyjną pdfFactory www.pdffactory.com