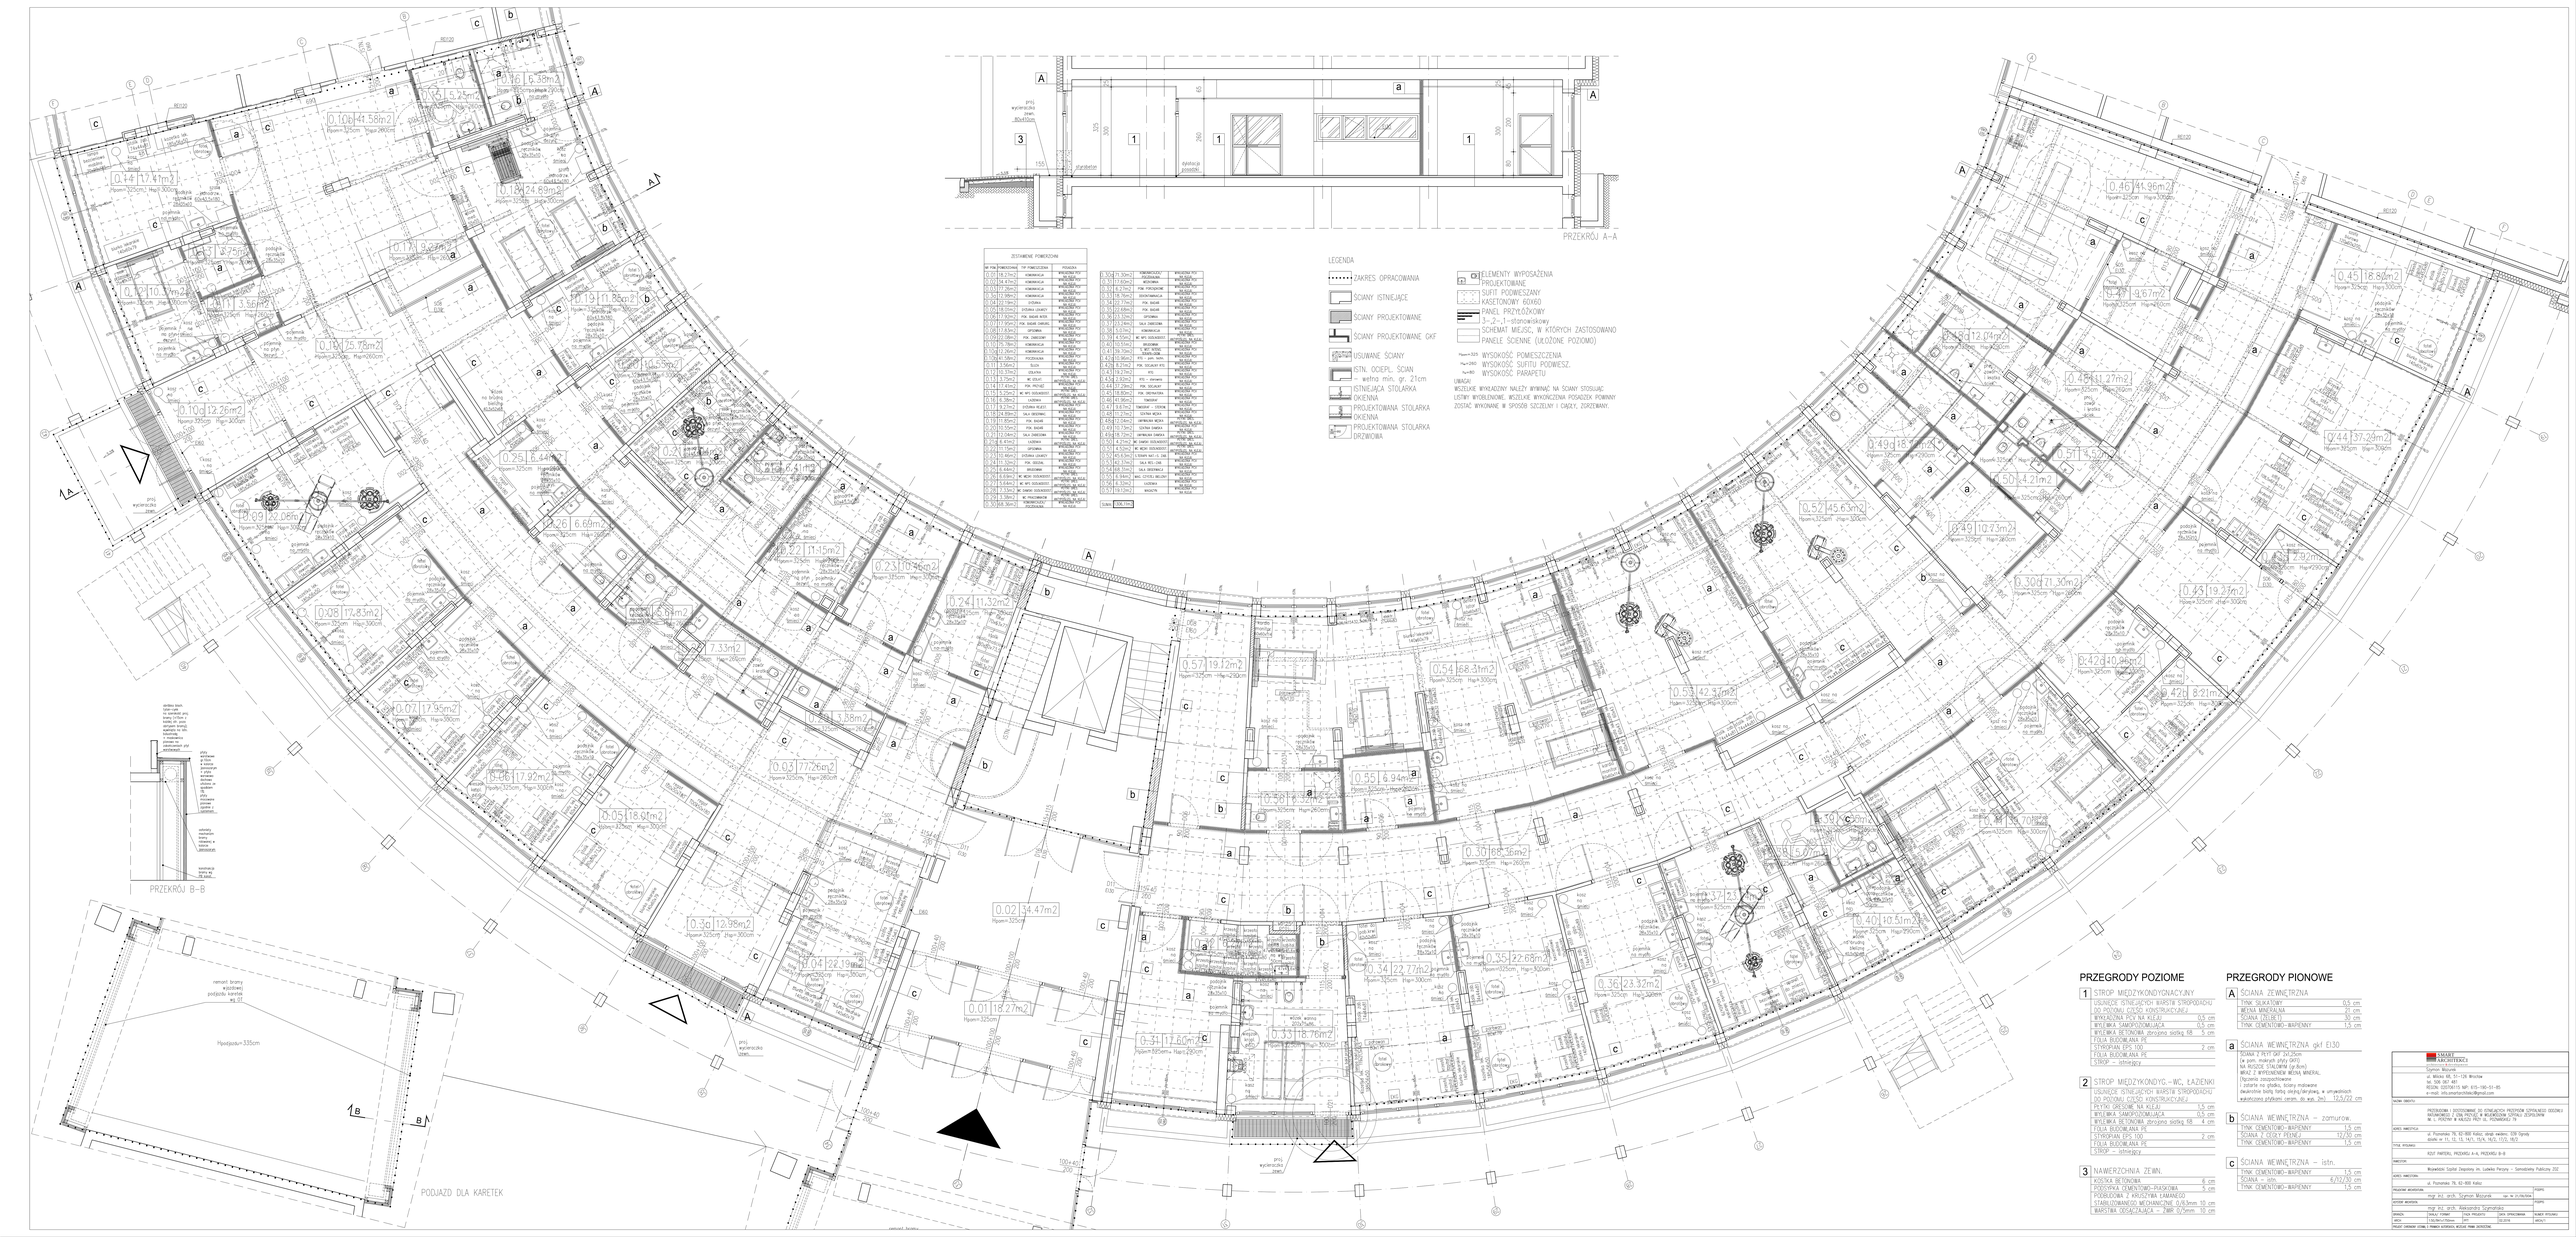


## PRZEGRODY POZIOME

**1** STROP MIĘDZYKONDYGNACYJNY

| | |
|---|---|
| USUNIĘCIE ISTNIEJĄCYCH WARSTW STROPODACHU DO POZIOMU ŻELBET KONSTRUKCYJNEJ | |
| WYRÓWNANIA PCV NA KLEJ | 0,5 cm |
| WYLEWKA SAMOPOZIOMUJĄCA | 0,5 cm |
| WYLEWKA BETONOWA zbrojona siatką fi8 | 5 cm |
| FOLIA BUDOWLANA PE | |
| STYROPIAN EPS 100 | 7 cm |
| FOLIA BUDOWLANA PE | |
| STROP – istniejący | |

**2** STROP MIĘDZYKONDYG. - WC, ŁAŹIENKI

| | |
|---|---|
| USUNIĘCIE ISTNIEJĄCYCH WARSTW STROPODACHU DO POZIOMU ŻELBET KONSTRUKCYJNEJ | |
| PŁYTKI GRESOWE NA KLEJU | 1,5 cm |
| WYLEWKA SAMOPOZIOMUJĄCA | 0,5 cm |
| WYLEWKA BETONOWA zbrojona siatką fi8 | 4 cm |
| FOLIA BUDOWLANA PE | |
| STYROPIAN EPS 100 | 7 cm |
| FOLIA BUDOWLANA PE | |
| STROP – istniejący | |

**3** NAWIERZCHNIA ZEWN.

| | |
|---|---|
| KOSTKA BETONOWA | 6 cm |
| PODSYPKA CEMENTOWO-PIASKOWA | 5 cm |
| PODBUDOWA Z KRUSZYWA ŁAMANEGO STABILIZOWANEGO MECHANICZNIE 0-63mm | 10 cm |
| WARSTWA ODSĄCZAJĄCA – ŻWIR 0/75mm | 10 cm |

## PRZEGRODY PIONOWE

**A** ŚCIANA ZEWNĘTRZNA

| | |
|---|---|
| TYNK SILIKATOWY | 0,5 cm |
| WEŁNA MINERALNA | 21 cm |
| ŚCIANA ŻELBET | 30 cm |
| TYNK CEMENTOWO-WAPIENNY | 1,5 cm |

**a** ŚCIANA WEWNĘTRZNA gkf EI30

| | |
|---|---|
| ŚCIANA Z RYTY GKF 2x12cm (w sum. maksym płyty GKF) | |
| NA RUSZCE STALOWYM (gr.6cm) | |
| WRAZ Z WYPEŁNIENIEM WEŁNĄ MINERAL. | |
| Opisanie zaopatrzenie | |
| Ściana wykonana z płyty malowane | |
| dwukrotnie białą farbą olejną (farbowej, w umywalniach | |
| wykończona płytkami ceram. do wys. min. 2m) | 12,5/12 cm |

**b** ŚCIANA WEWNĘTRZNA – zamurow.

| | |
|---|---|
| TYNK CEMENTOWO-WAPIENNY | 1,5 cm |
| ŚCIANA Z CEGŁY PEŁNEJ | 12/25 cm |
| TYNK CEMENTOWO-WAPIENNY | 1,5 cm |

**c** ŚCIANA WEWNĘTRZNA – lpln.

| | |
|---|---|
| TYNK CEMENTOWO-WAPIENNY | 1,5 cm |
| ŚCIANA – lpln. | 6/12/25 cm |
| TYNK CEMENTOWO-WAPIENNY | 1,5 cm |


ARCHITEKT
mgr inż. arch. Szymon Mizyniak
ul. Mokra 68, 51-126 Wrocław
tel. 506 067 481
REGON 020750115 NIP: 613-190-51-85
e-mail: info.smartarchitekci@gmail.com


| | |
|---|---|
| NAZWA OBIEKTU | PRZEBUDOWA I ZOSTOSOWANIE DO OTWARTEGO PRZYSTOSOWANIA (OSTOSUJĄCEJ MIESZKANIOWEJ) W BUDYNKU ZOSTAWIONYM Nr. 4, POSZYNY W WALCZU PRZY UL. PIZZARDIEGO 29 |
| ADRES OBIEKTU/LOK | ul. Poznańska 76, 62-600 Kalisz, obręb ewidy. 1239 Wyrzeb działki nr 11, 13, 13, 14/1, 15/4, 15/1, 17/3, 18/2 |
| TYTUŁ RYSUNKU | RZUT PARTERU, PRZEKRÓJ A-A, PRZEKRÓJ B-B |
| INWESTOR | Wojewódzki Szpital Zespolony im. Ludwika Perzyny – Samodzielny Publiczny ZOZ |
| ADRES INWESTORA | |
| PROJEKTOWAŁ BRANŻOWA | mgr inż. arch. Szymon Mizyniak — tel. nr 21/06/2024 — PODPIS |
| SPRAWDZIŁ BRANŻOWA | mgr inż. arch. Aleksandra Szymańska — PODPIS |
| BRANŻA / FUNKCJA | DATA OPRACOWANIA — NUMER RYSUNKU |
| ARCH / STAN PROJEKTU | 12.2019 — ARKUSZ: |
| ZAKAZ UŻYWANIA OSOBOM TRZECIM BEZ PISEMNEJ ZGODY AUTORA PRAW AUTORSKICH | |