
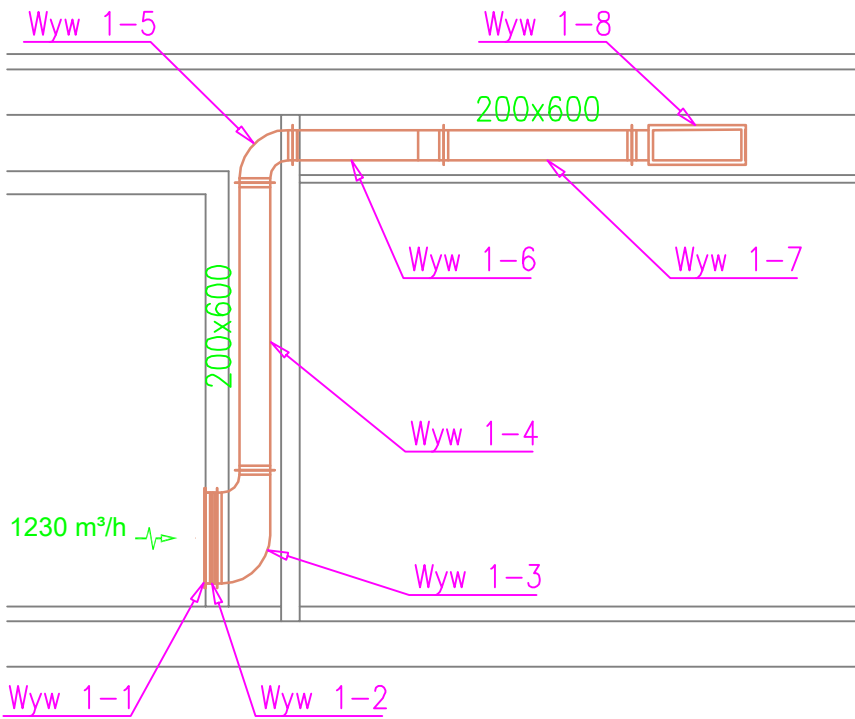
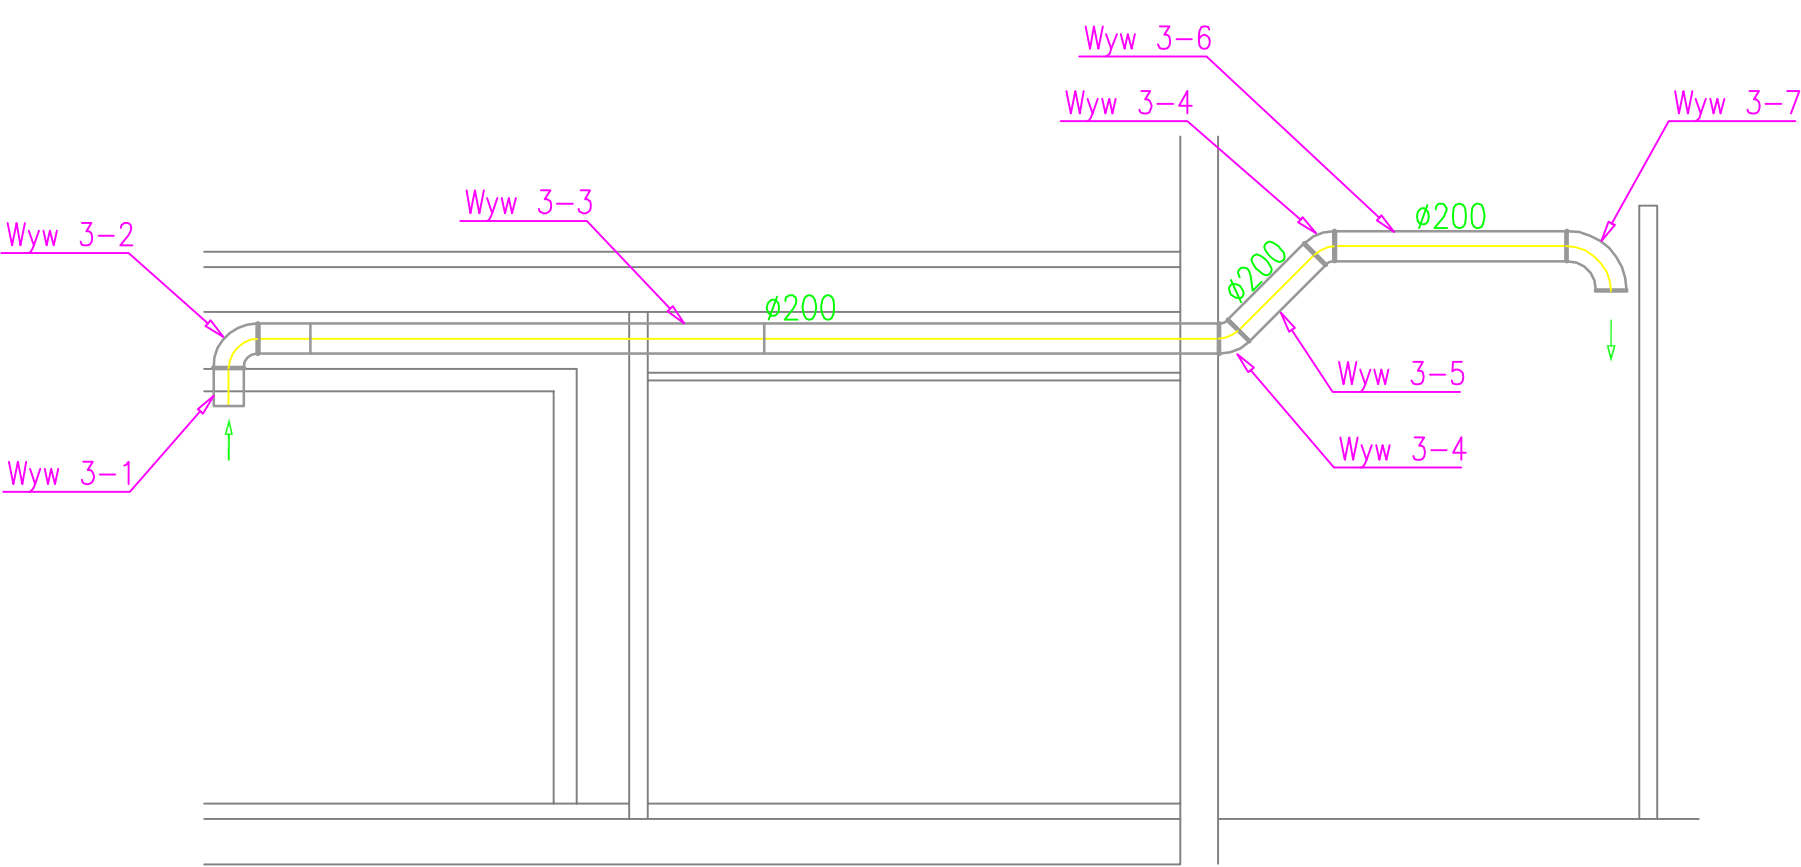


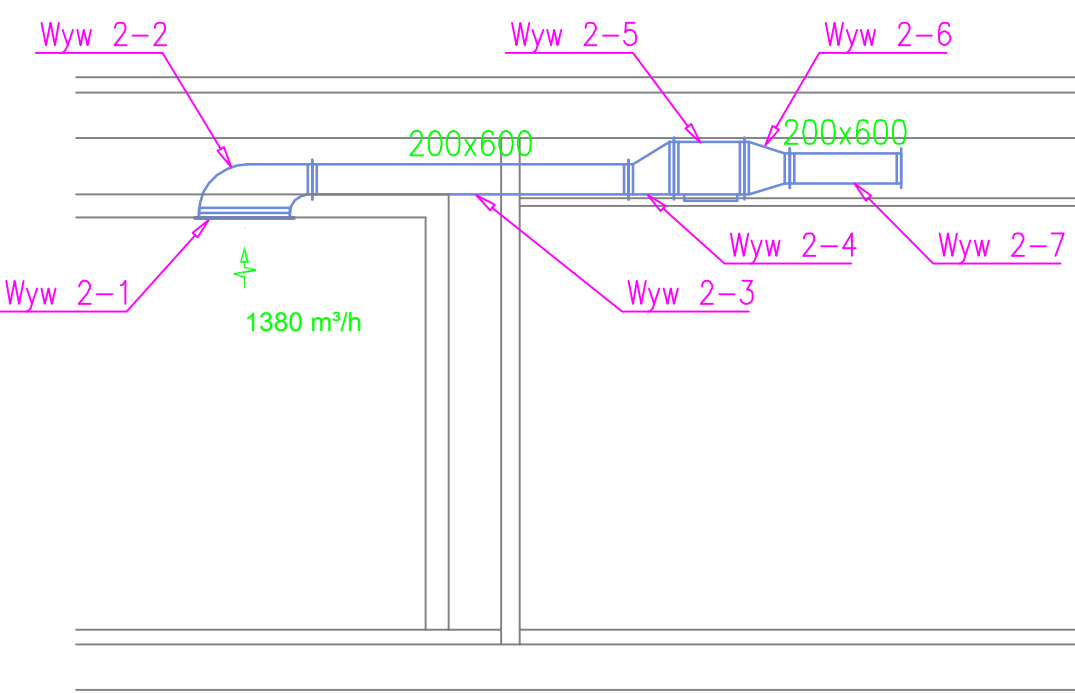

Pracownia Projektowa Sieci i Instalacji Sanitarnych 62-800 Kalisz, ul. Serbinowska 1a, tel./fax 766 67 07				
NAZWA RYS.	PRZEKROJE - wentylacja mechaniczna			SKALA
TEMAT	Instalacja wentylacji mechanicznej pom. rezonansu magnetycznego			1:50
OBIEKT	Wojewódzki Szpital Zespolony im. Ludwika Perzyny w Kaliszu			DATA
ADRES	62-800 Kalisz, ul. Poznańska 79			10.2015.
PROJEKTANT	mgr inż. Marek Licznarski NB/U/7342/40/98	PODPIS		NR RYS. 3
SPRAWDZAJĄCY		PODPIS		