


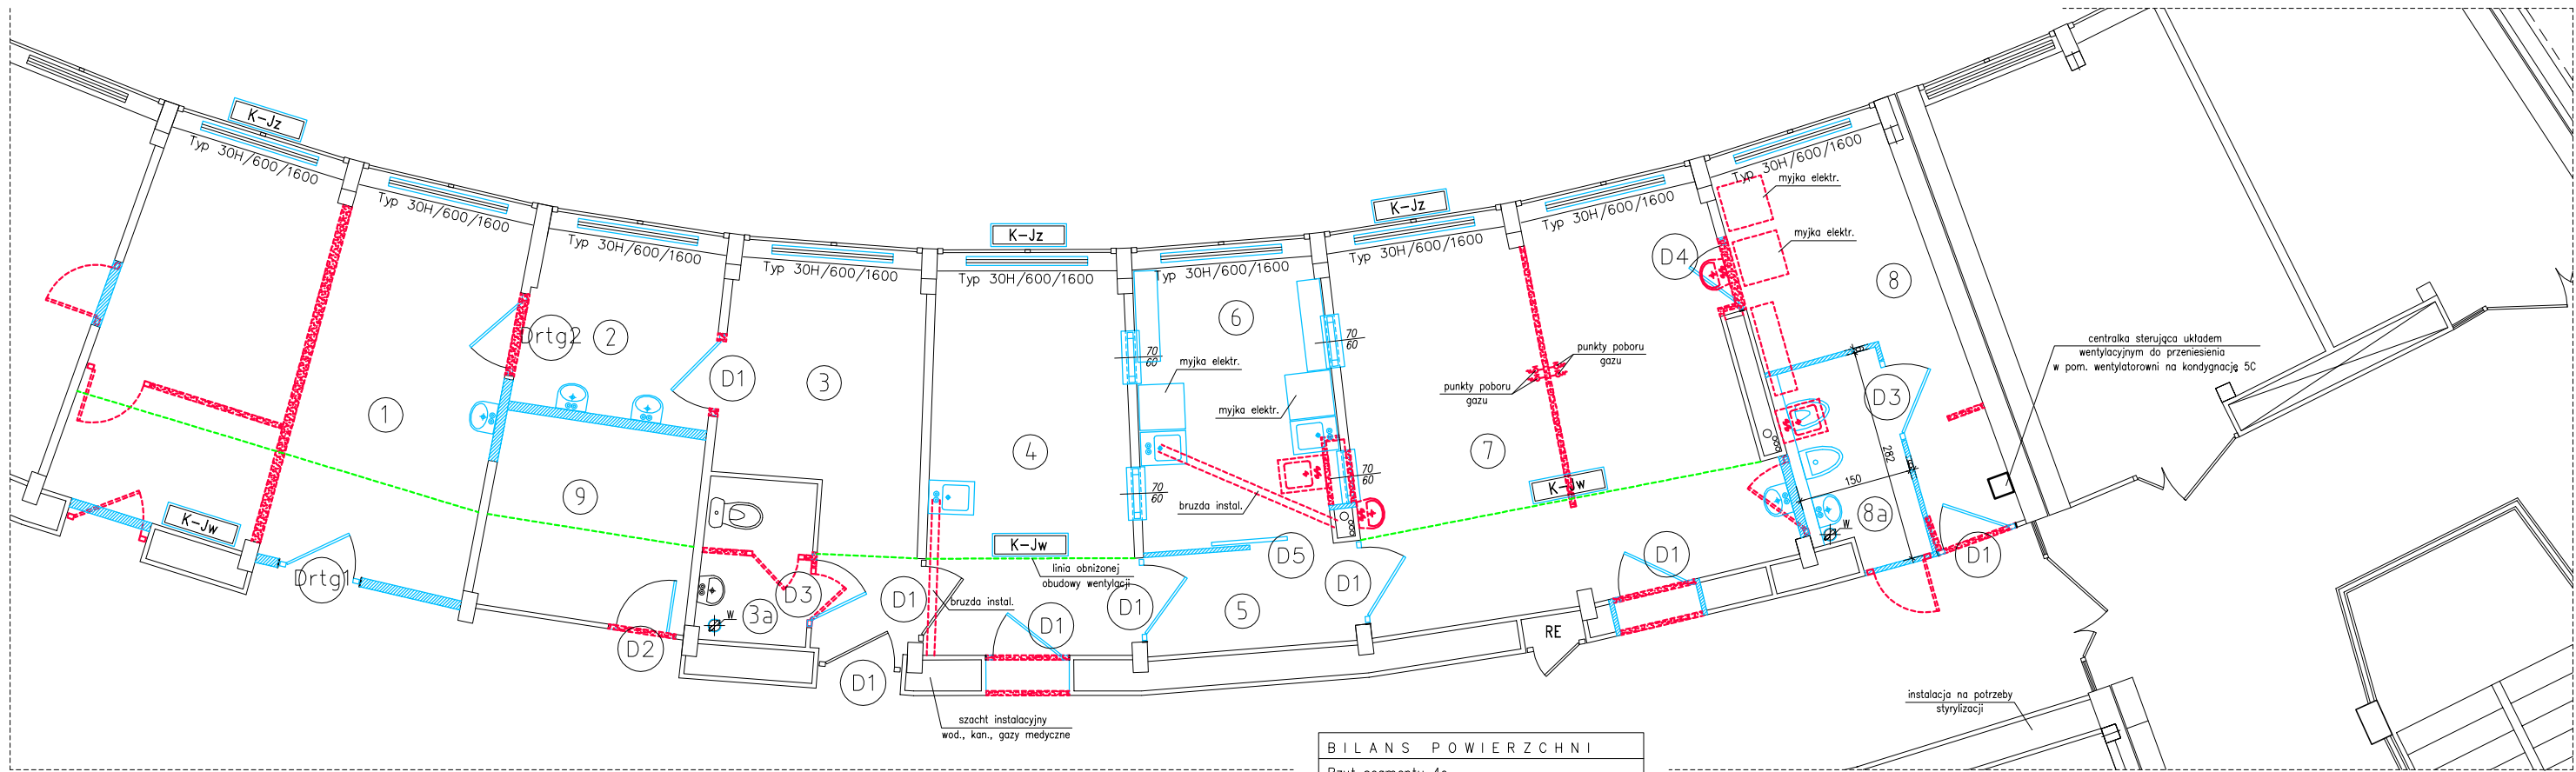

RZUT SEGMENTU 4c

SKALA 1:50

BILANS POWIERZCHNI				
Rzut segmentu 4c				
NR POM.	NAZWA POMIESZCZENIA	RODZAJ POSADZKI	POW. NETTO	POW. UZYTEK.
1	Duodenoskop	-	-	29.3
2	Korytarz	-	-	5.8
3	Pokój opisowy	-	-	12.1
3a	W-c	-	-	3.1
4	Gastroskopia	-	-	14.1
5	Korytarz	-	-	3.4
6	Myjnia	-	-	10.4
7	Kolonoskopia	-	-	27.9
8	Pokój przygotowawczy pacjenta	-	-	10.0
8a	W-c	-	-	4.0
9	Magazynek	-	-	9.3
OGÓŁEM SUMA POWIERZCHNI			-	129.4

- Legenda:
- Ściany istniejące
 - Elementy do rozbiórki
 - Elementy projektowane

Uwaga:

w pom. w-c zastosować wentylatory łazienkowe min. V=50m³/h

obiekt adres bud.		Wojewódzki Szpital Zespolony ul. Poznańska 79, 62-800 Kalisz		data 2013 marzec	
Modernizacja pomieszczeń Pracowni Endoskopii – kondygnacja 4c Kalisz, ul Poznańska 79				skala 1:50	
rysunek		Rzut segmentu 4C			
branda		Archit. i Konstrukcje budowlane			
opracował		Imię i nazwisko		nr uprawnień	
		tech. Tomasz Gruchala inż. Wiktor Orzechowski		UAN-IV 10220/16/82	
		podpis			