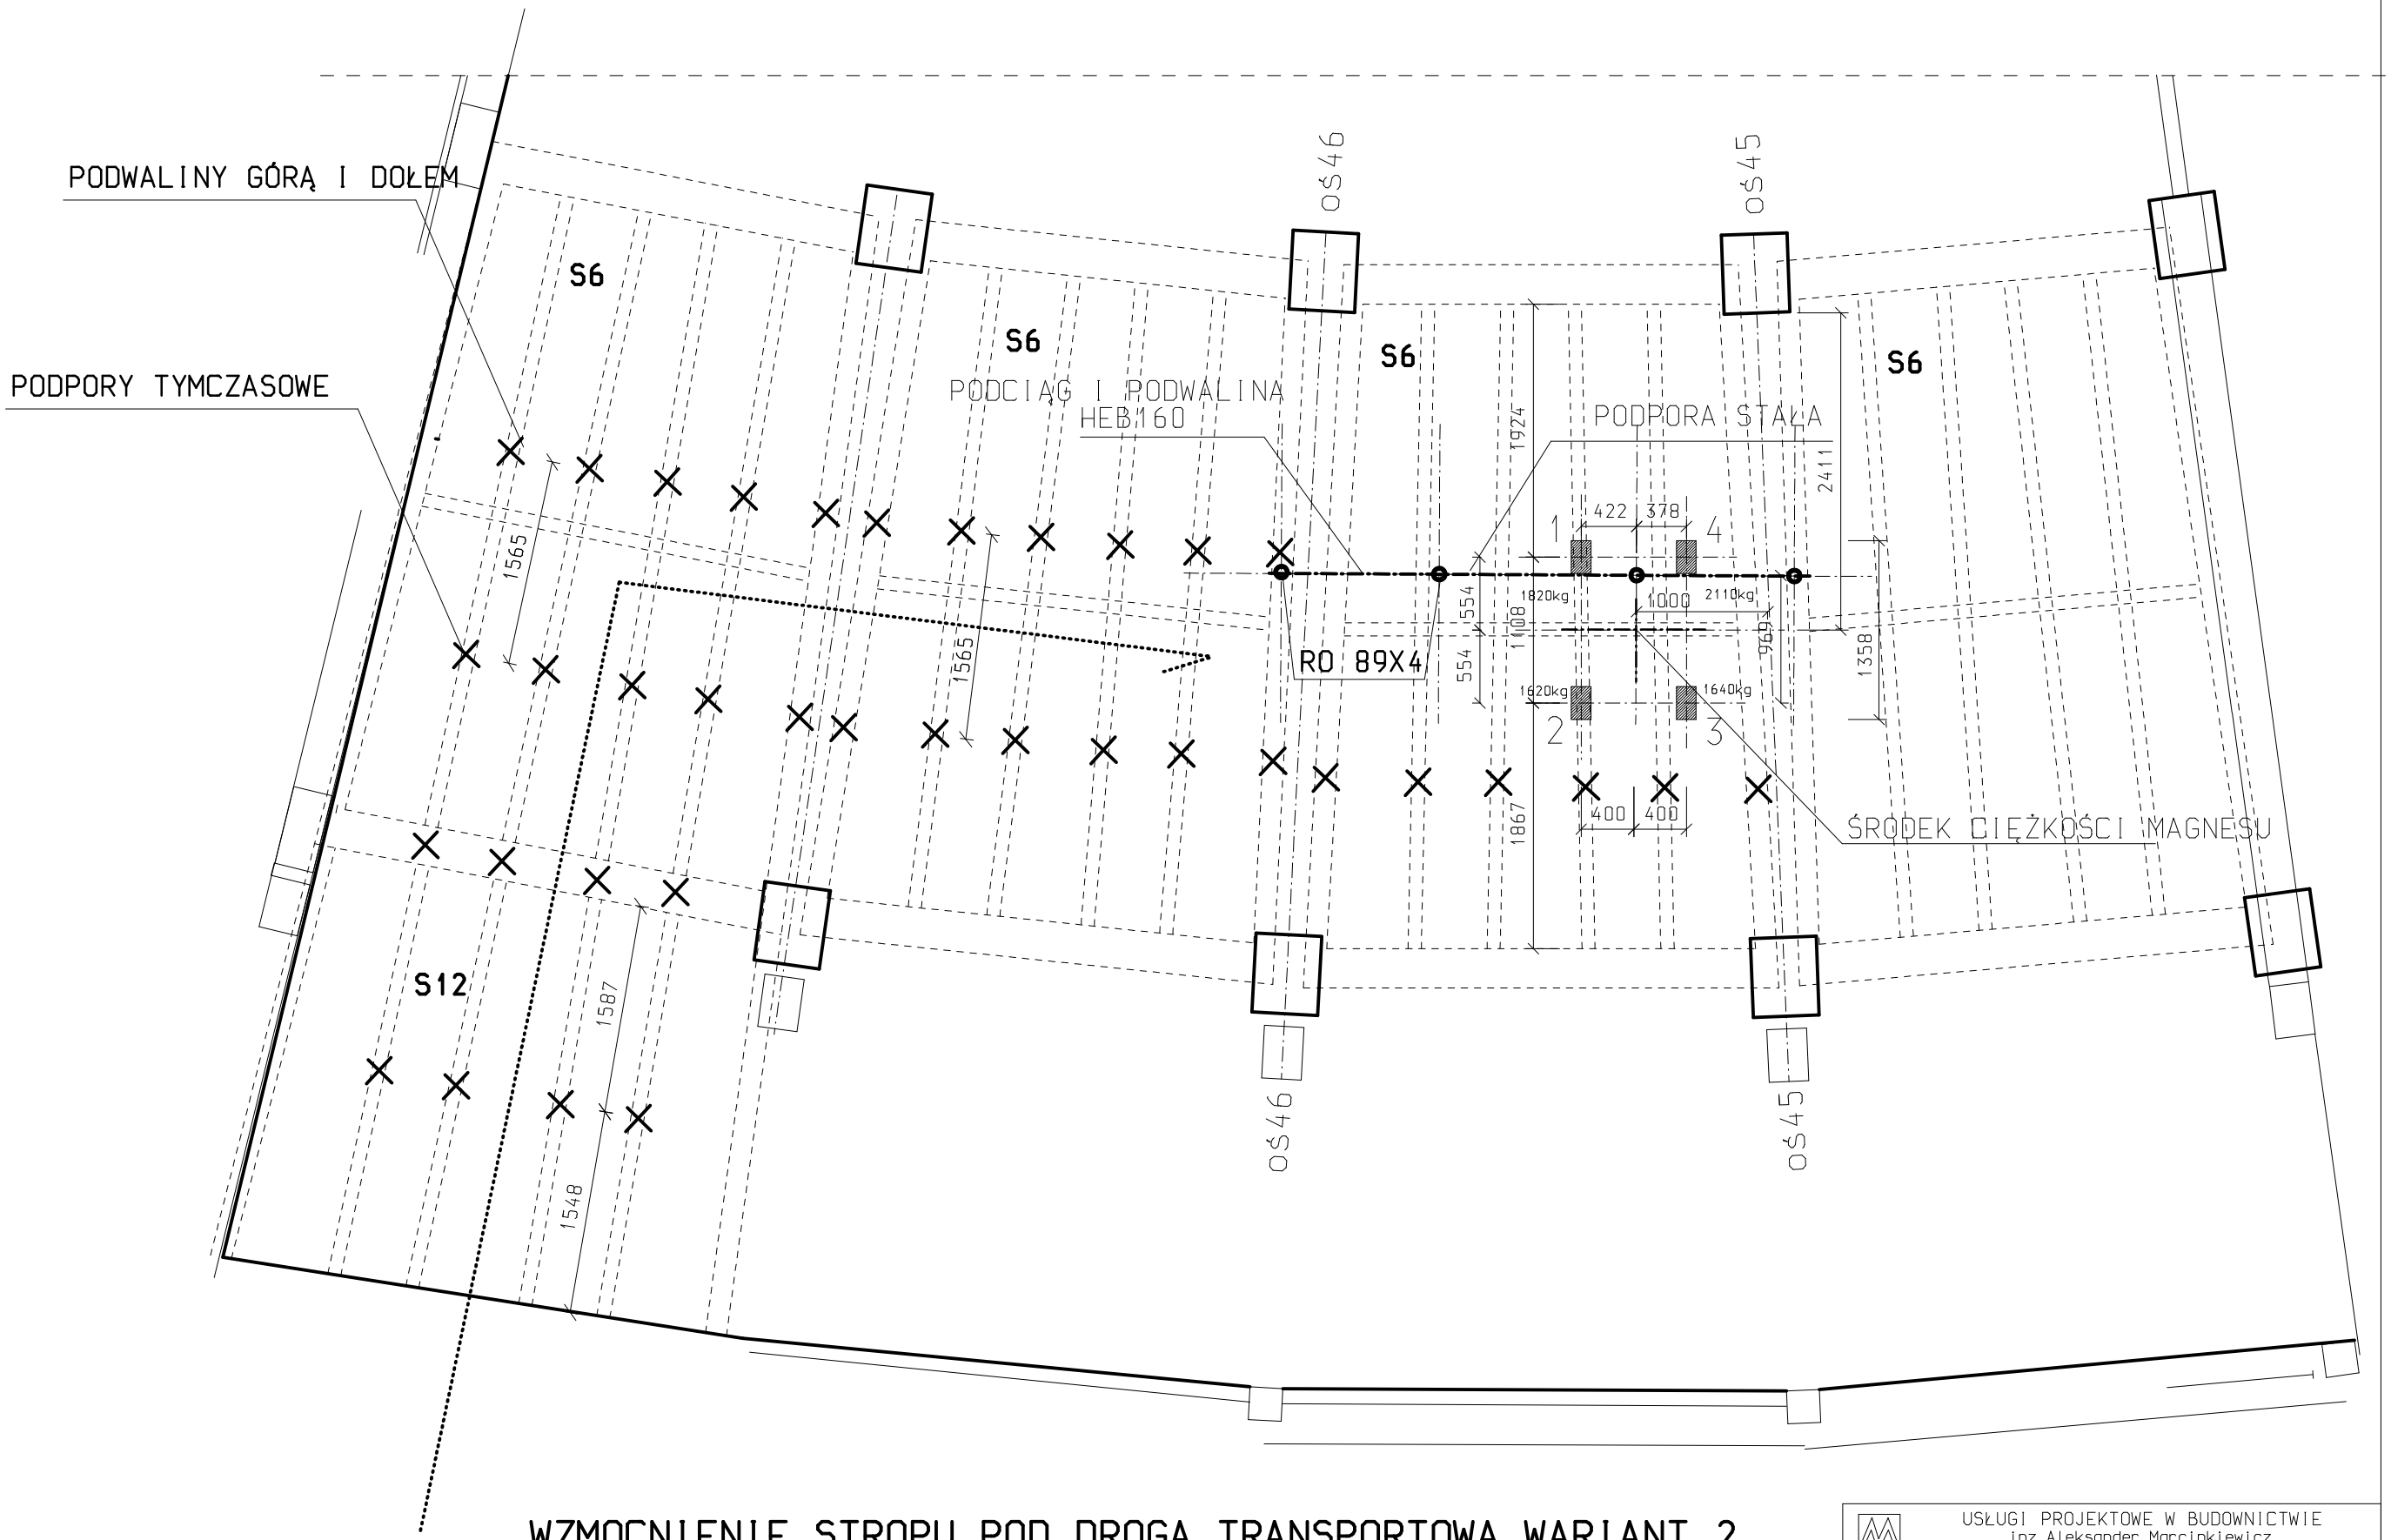

WZMOCNIENIE STROPU POD DROGĄ TRANSPORTOWĄ WARIANT 2

UWAGA:
KONSTRUKCJĘ WSPORCZĄ TYMCZASOWĄ NA TRASIE PRZEJAZDU REZONANSU MAGNETYCZNEGO WYKONAĆ NA DWÓCH NIŻSZYCH NDYGNACJACH.

USŁUGI PROJEKTOWE W BUDOWNICTWIE inż.Aleksander Marcinkiewicz 62-800 Kalisz, ul.Poznańska 46/45, tel.606472337	
NAZWA OBIEKTU	PROJEKT KONSTRUKCJI WSPORCZEJ POD URZĄDZENIE REZONANSU MAGETYCZNEGO.
ADRES OBIEKTU	WOJEWÓDZKI SZPITAL ZESPOLONY im.L.PERZYNY 62-800 KALISZ ul.POZNAŃSKA 79
INWESTOR	WOJEWÓDZKI SZPITAL ZESPOLONY im.L.PERZYNY 62-800 KALISZ ul.POZNAŃSKA 79
FAZA	PROJEKT BUDOWLANY - KONSTRUKCJA
PRZEDMIOT	WZM. STROPU POD DROGĄ TRANSPORTOWĄ WAR.2
AUTOR	INŻ.A.MARCINKIEWICZ UPR.UAN-7342-56/94
SPRAWDZAJĄCY	MGR INŻ.M.MAGNUSZEWSKI UPR.UAN-7342-39/92
SKALA 1:50	DATA 10.2015 NR RYS. 2