


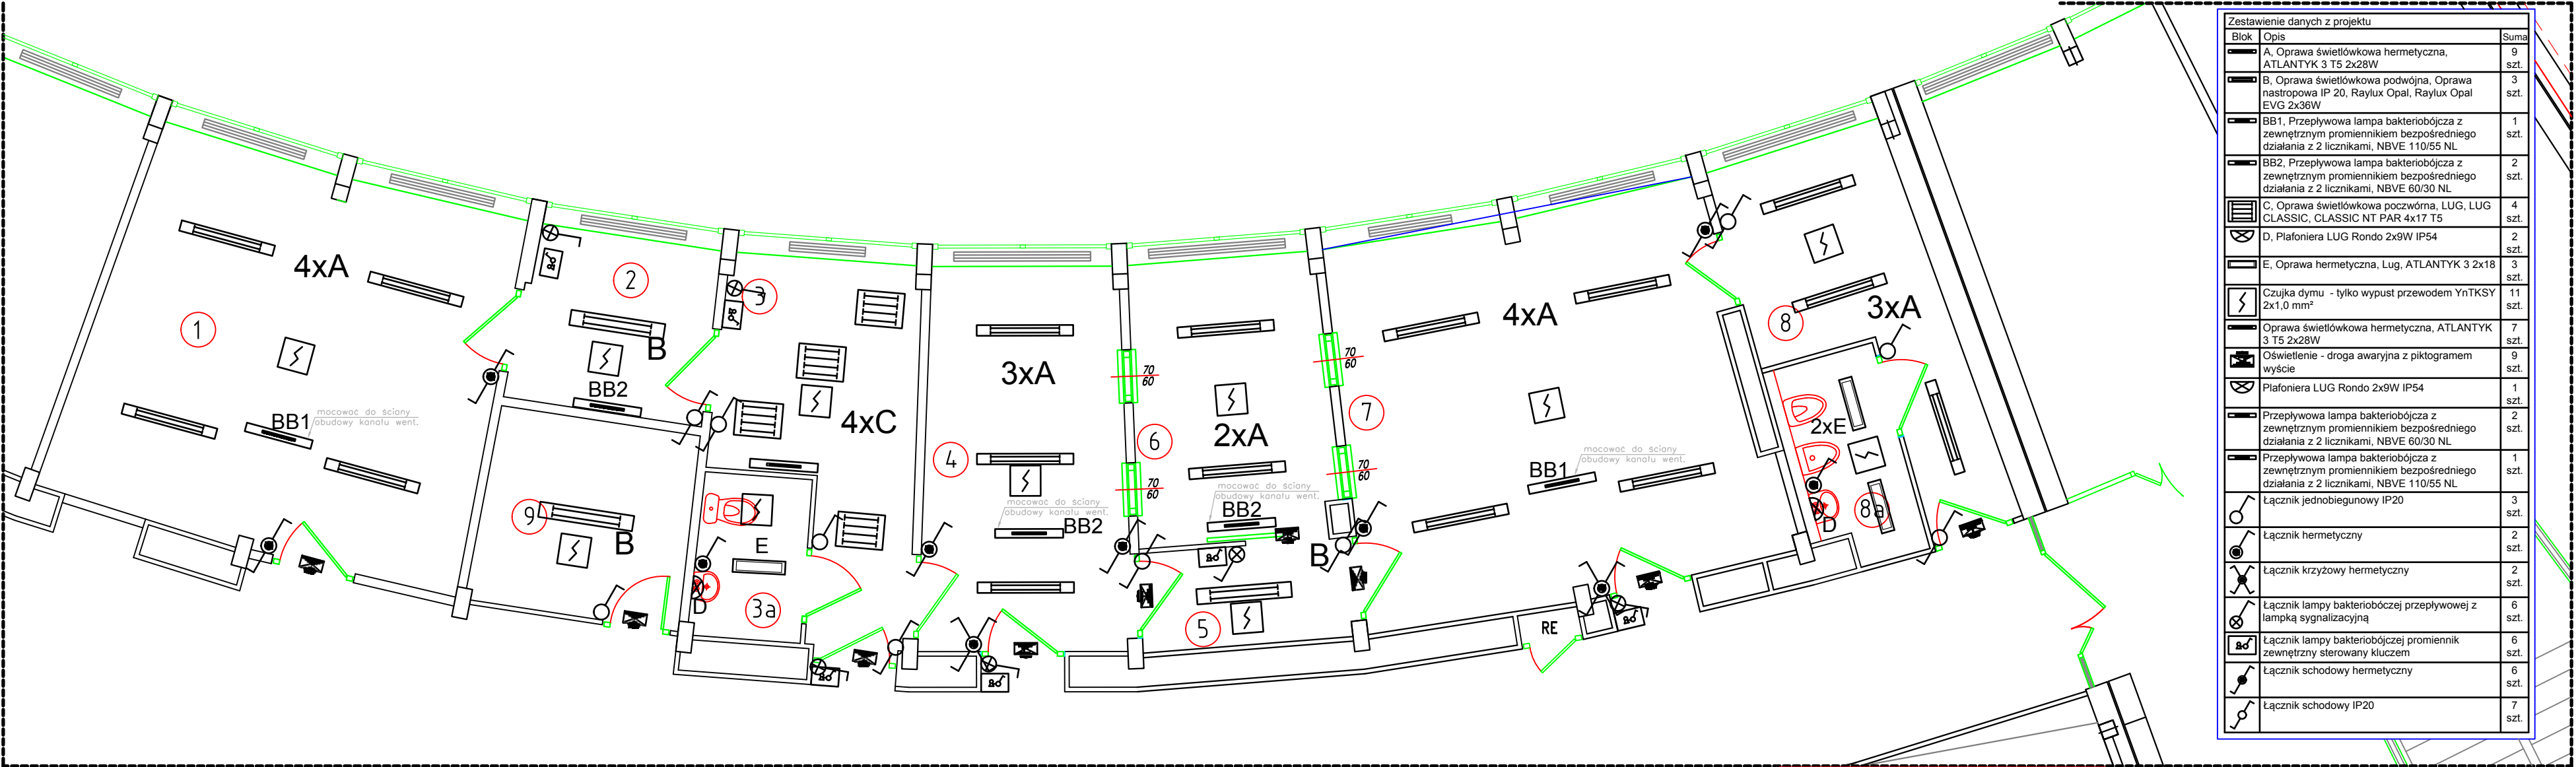

Zestawienie danych z projektu		
Blok	Opis	Suma
A	Oprawa świetłkowa hermetyczna, ATLANTYK 3 T5 2x28W	9 szt.
B	Oprawa świetłkowa podwójna, Oprawa nastropowa IP 20, Raylux Opal, Raylux Opal EVG 2x36W	3 szt.
BB1	Przepływowa lampa bakteriobójcza z zewnętrznym promiennikiem bezpośredniego działania z 2 licznikami, NBVE 110/55 NL	1 szt.
BB2	Przepływowa lampa bakteriobójcza z zewnętrznym promiennikiem bezpośredniego działania z 2 licznikami, NBVE 60/30 NL	2 szt.
C	Oprawa świetłkowa poczwórna, LUG, LUG CLASSIC, CLASSIC NT PAR 4x17 T5	4 szt.
D	Plafoniera LUG Rondo 2x9W IP54	2 szt.
E	Oprawa hermetyczna, Lug, ATLANTYK 3 2x18	3 szt.
	Czujka dymu - tylko wypust przewodem YnTKSY 2x1,0 mm²	11 szt.
	Oprawa świetłkowa hermetyczna, ATLANTYK 3 T5 2x28W	7 szt.
	Oświetlenie - droga awaryjna z piktogramem	9 szt.
	Plafoniera LUG Rondo 2x9W IP54	1 szt.
	Przepływowa lampa bakteriobójcza z zewnętrznym promiennikiem bezpośredniego działania z 2 licznikami, NBVE 60/30 NL	2 szt.
	Przepływowa lampa bakteriobójcza z zewnętrznym promiennikiem bezpośredniego działania z 2 licznikami, NBVE 110/55 NL	1 szt.
	Łącznik jednobiegowy IP20	3 szt.
	Łącznik hermetyczny	2 szt.
	Łącznik krzyżowy hermetyczny	2 szt.
	Łącznik lampy bakteriobójczej przepływowej z lampką sygnalizacyjną	6 szt.
	Łącznik lampy bakteriobójczej promiennik zewnętrzny sterowany kluczem	6 szt.
	Łącznik schodowy hermetyczny	6 szt.
	Łącznik schodowy IP20	7 szt.

B I L A N S P O W I E R Z C H N I				
Rzut segmentu 4c				
Nr pom.	Nazwa pomieszczenia	Rodzaj posadzi	Pow. netto	Pow. użyt.
1	Duodenoskop	-	-	-
2	Korytarz	-	-	-
3	Pokój opisowy	-	-	-
3a	W-c	-	-	-
4	Gastroskopia	-	-	-
5	Korytarz	-	-	-
6	Wyjście	-	-	-
7	Kolonoskopia	-	-	-
8	Pokój przygotowawczy pacjenta	-	-	-
8a	W-c	-	-	-
9	Mogazynek	-	-	-

RZUT SEGMENTU 4c

SKALA 1:50

obekt:	Wojewódzki Szpital Zespólny	rok:	2013
adres bud.:	ul. Poznańska 79, 62-800 Kalisz	marzec	
Modernizacja pomieszczeń Pracowni Endoskopii - kondygnacja 4c			skala:
Kalisz, ul. Poznańska 79			1:50
rysunek:	Rzut segmentu 4C		
branża:	Elektryczna - instalacje oświetlenia		
opracował:	inż. Henryk Gawecki	WP/P/N 86/84/Zg	podpis:
	Roman Zaluski	UAN 732-Rz-20/91	