


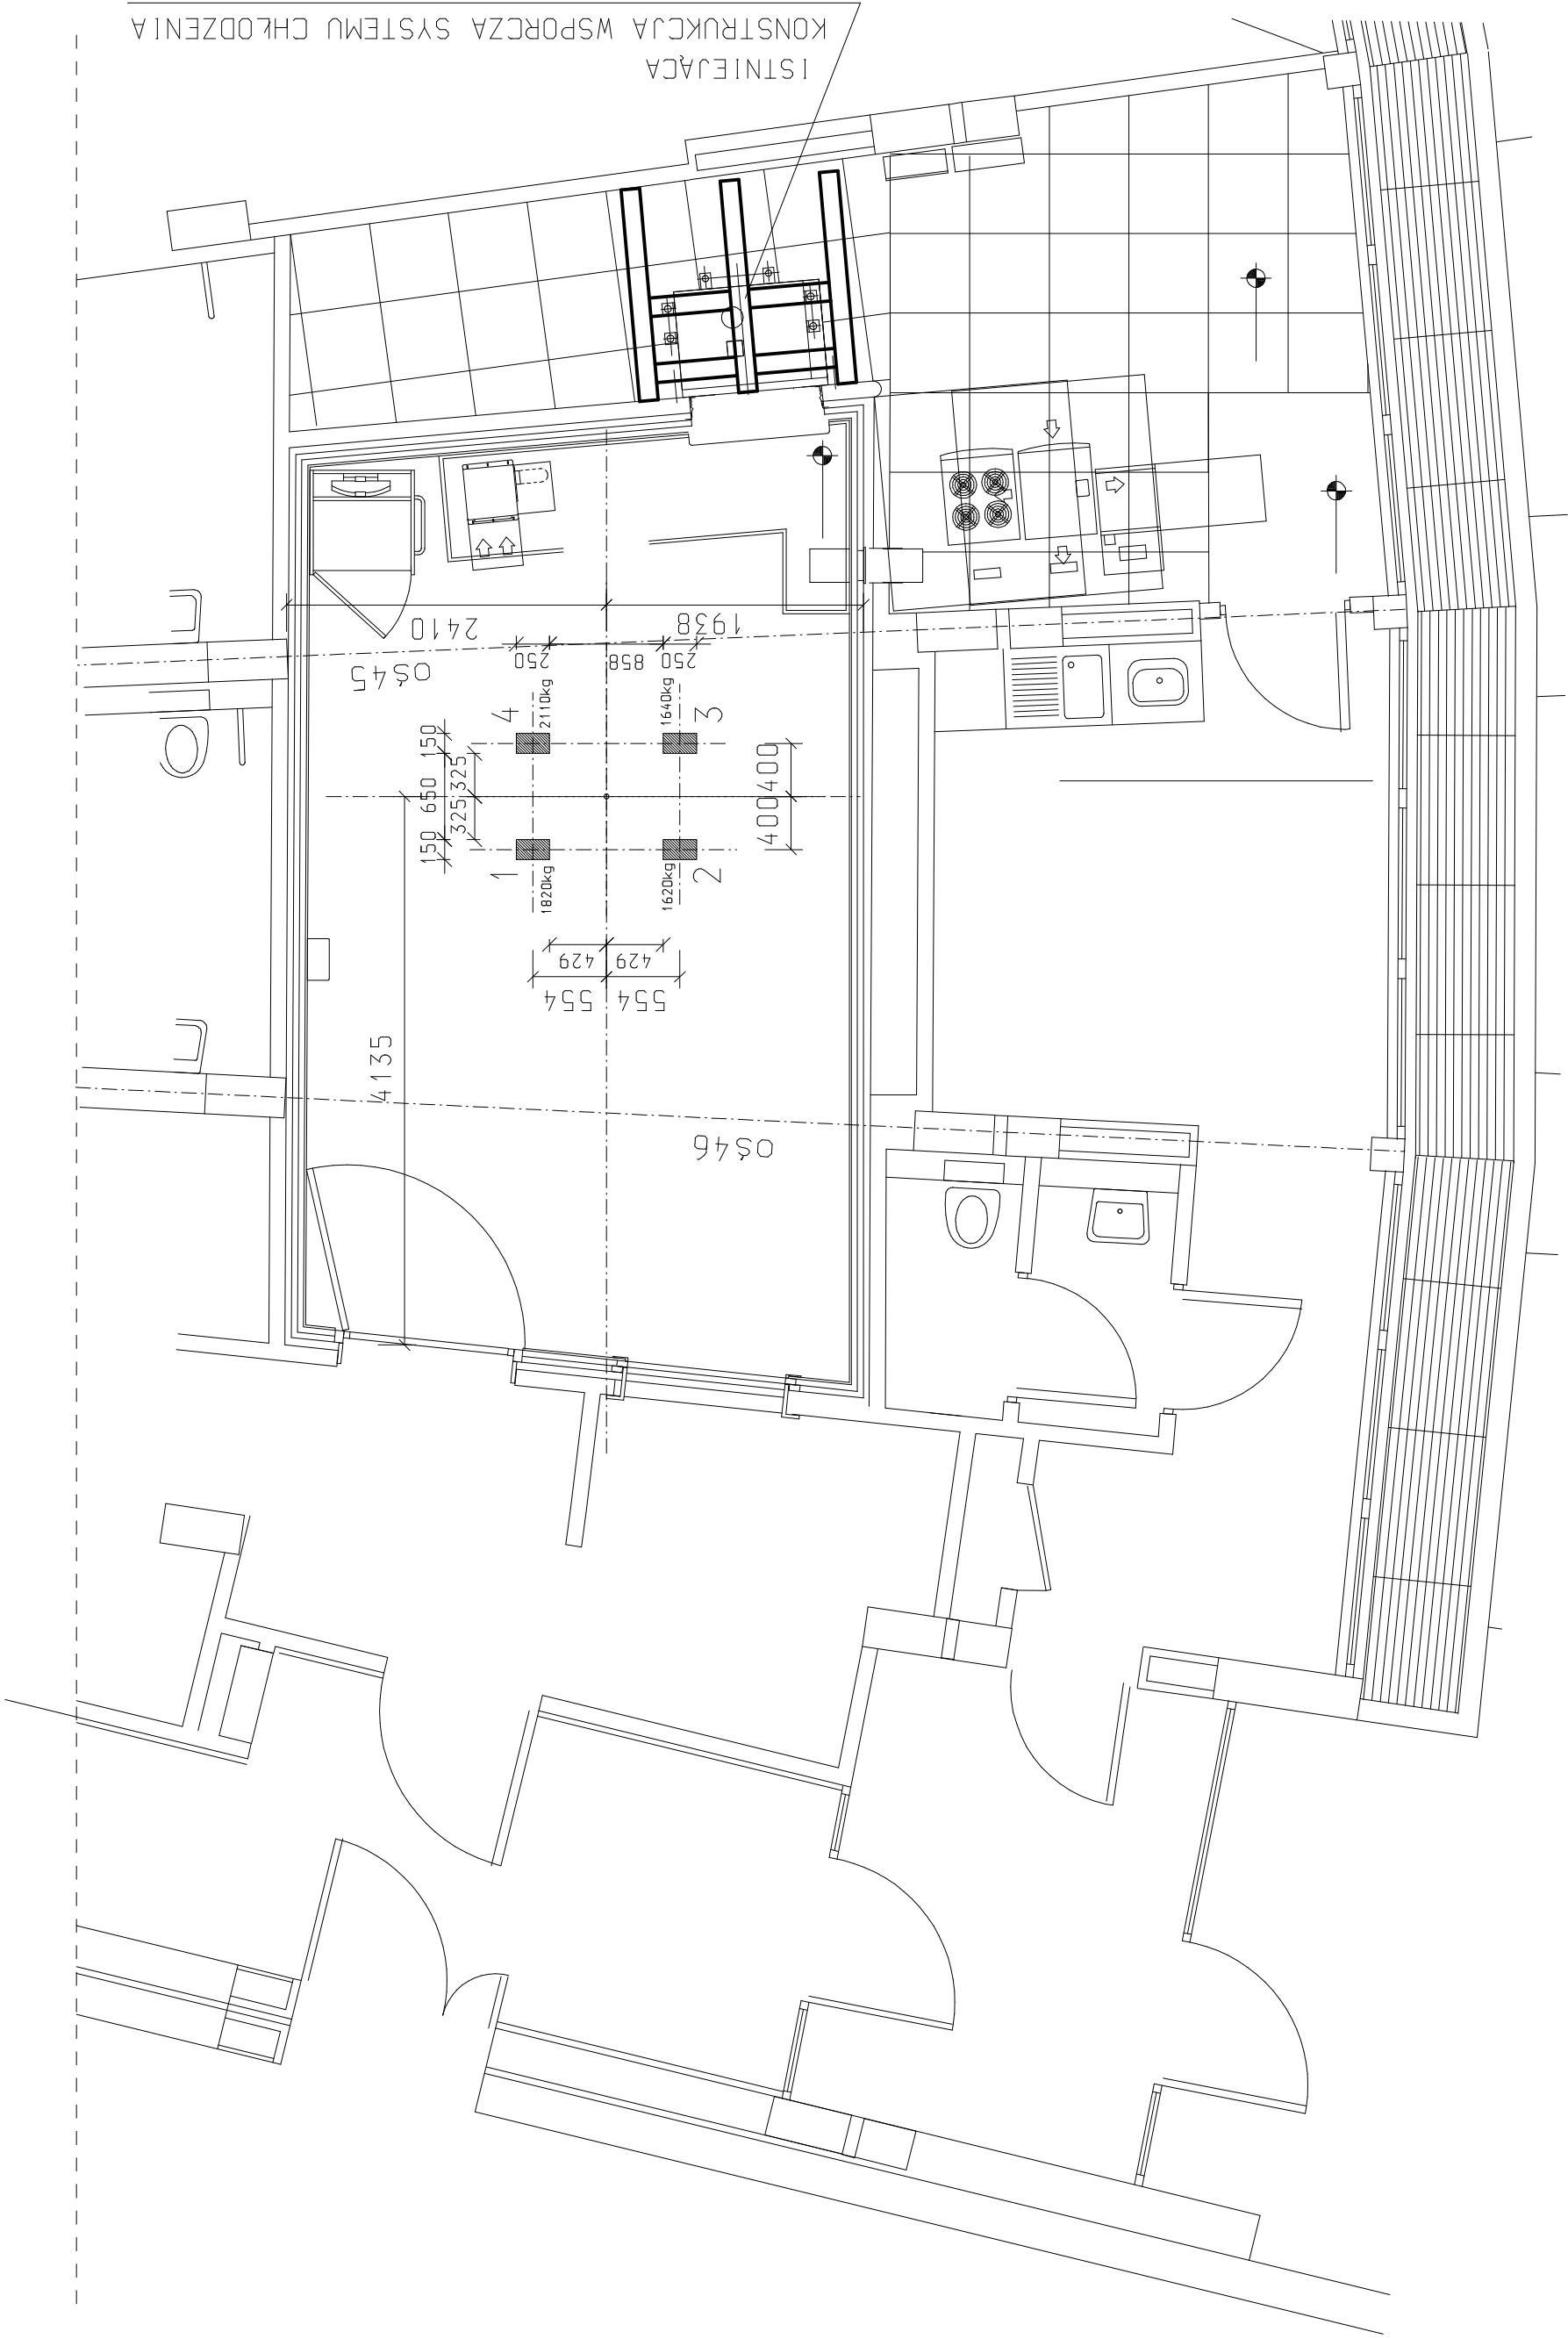

LOKALIZACJA KONSTRUKCJI WSP. CHŁODZENIA

- POSADZKA W POMIESZCZENIU REZONANSU MAGNETYCZNEGO
 - 10 cm Z "KERACEM"
 - 2 cm WARSTWA Z SIATKĄ FARADAY'A
- POSADZKA W SĄSIEDNICZ POMIESZCZENIACH
 - 12 cm

UWAGA: WYKONCZONE POSADZKI POWINNY MIEĆ TAKI SAM POZIOM - BEZ PROGÓW.

	USŁUGI PROJEKTOWE W BUDOWNICTWIE	
	62-800 Kalisz, ul. Poznańska 46/45, tel. 606472337	inż. Aleksander Marcinkiewicz
NAZWA OBIEKTU	PROJEKT KONSTRUKCJI WSPORCZEJ POD URZĄDZENIE REZONANSU MAGNETYCZNEGO.	
ADRES OBIEKTU	WOJEWÓDZKI SZPITAL ZESPÓŁNY Im. L. PERZYNY 62-800 KALISZ ul. POZNAŃSKA 79	
INWESTOR	WOJEWÓDZKI SZPITAL ZESPÓŁNY Im. L. PERZYNY 62-800 KALISZ ul. POZNAŃSKA 79	
FAZA	PROJEKT BUDOWLANY - KONSTRUKCJA	
PRZEDMIOT	LOKALIZACJA KONSTRUKCJI WSP. CHŁODZENIA	
AUTOR	INŻ. A. MARCINKIEWICZ UPR. UAN-7342-56/94	
SPRAWDZAJĄCY	MGR. INŻ. M. MAGNUSZEWSKI UPR. UAN-7342-39/92	
SKALA	1:50	DATA 10.2015 NR RYS. 3

ISTNIEJĄCA KONSTRUKCJA WSPORCZA SYSTEMU CHŁODZENIA