


WAGA MAGNESU 7190 kg
4 stopy, każda 150x250 mm (375 cm2)
OBCIĄŻENIA POPRZECZ STOPY MAGNESU
Pos. 1 = 1820 kg
Pos. 2 = 1620 kg
Pos. 3 = 1640 kg
Pos. 4 = 2110 kg

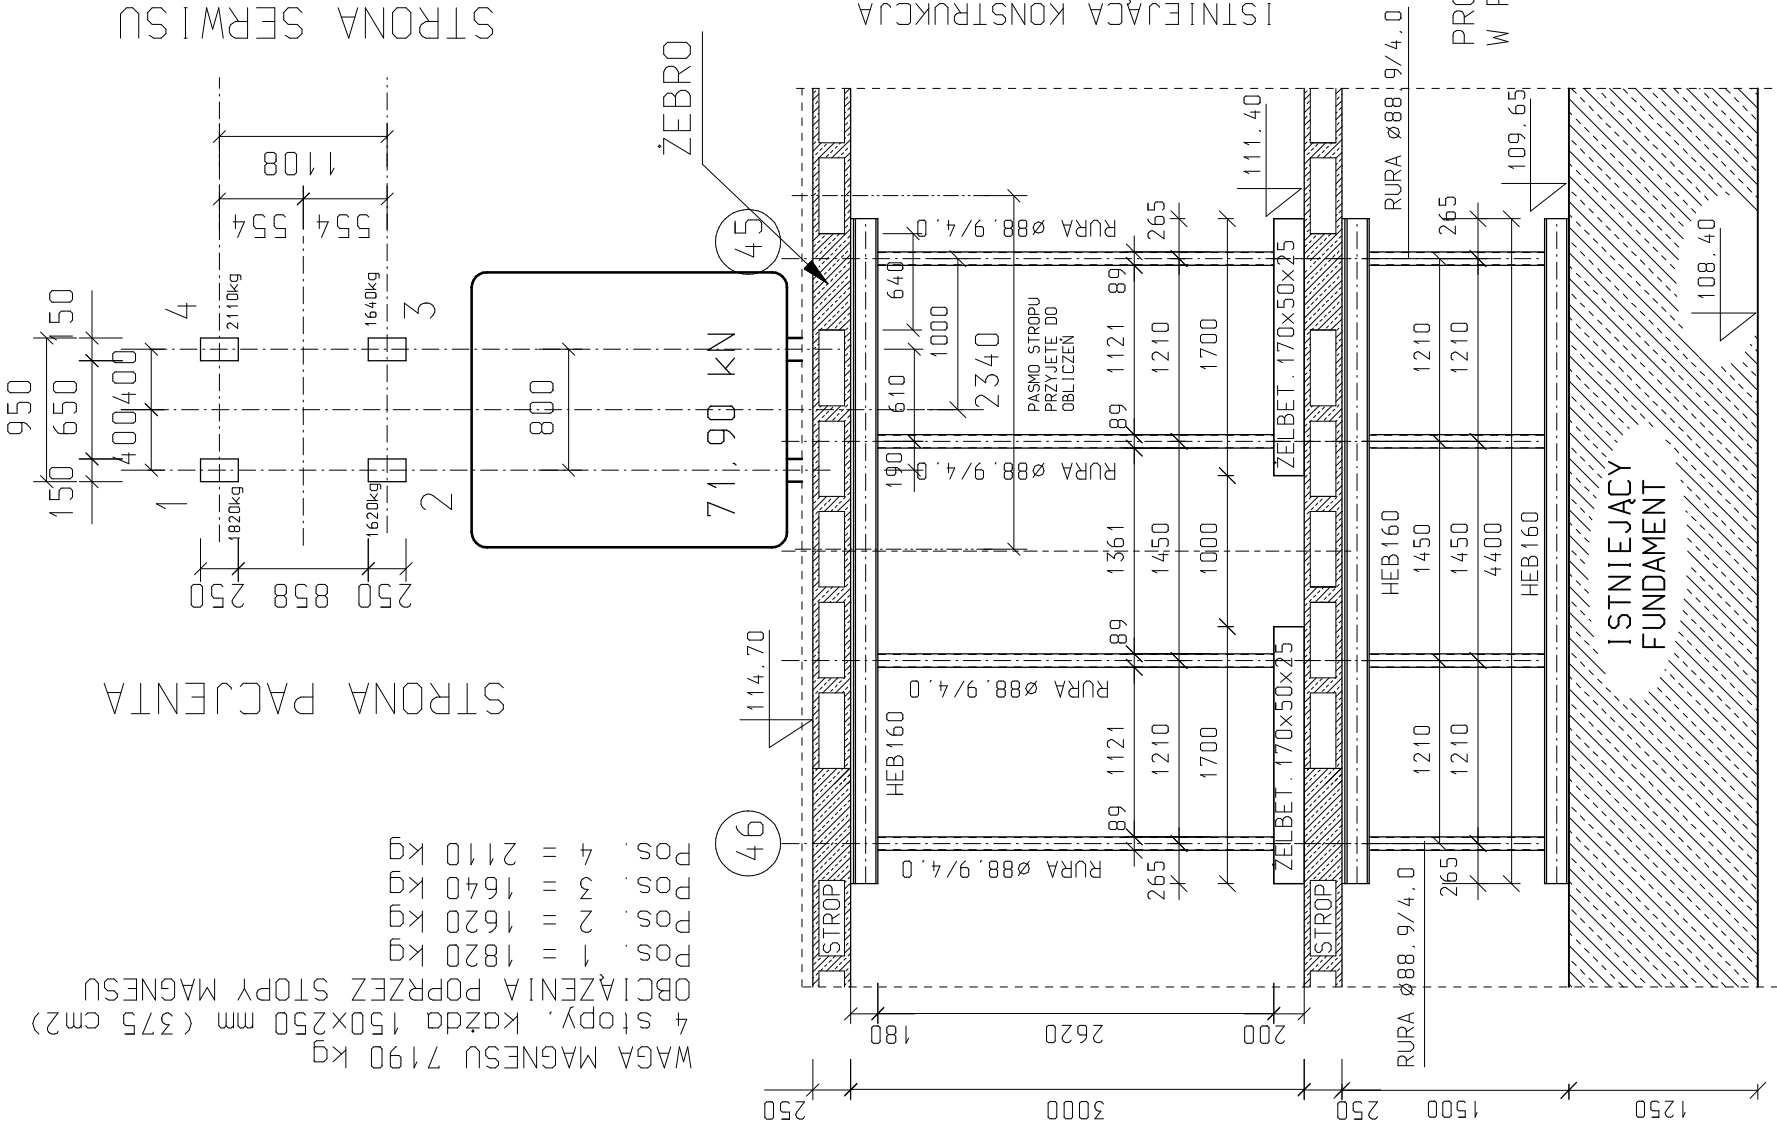

1. POSADZKA W POMIESZCZENIU REZONANSU
MAGNETYCZNEGO
- 10 cm Z "KERACEM"
- 2 cm WARSTWA Z SIATKĄ FARADAY'A
2. POSADZKA W SASIEDNICH POMIESZCZENIACH
- 12 cm
- UWAGA: WYKOŃCZONE POSADZKI POWINNY MIEĆ
TAKI SAM POZIOM - BEZ PRÓGÓW.

ZESTAWIENIE STALI PROFILOWEJ

NR	PRĘT mm	DŁUGOŚĆ mm	ILOŚĆ szt	MASA JEDN. kg/m	DŁUGOŚĆ (m)	
					HEB160	ST35
1	HEB160	4400	2	42.60	Ø88.9/4	M16
2	RURA Ø88.9/4	1180	4	8.38	39.55	
3	M16 - kołwa	200	8	1.58		2.53
MASA				kg	374.88	39.55
RAZEM				kg	417	

UWAGA :
KONSTRUKCJĘ WSPORCZĄ TYMCZASOWĄ
NA TRASIE PRZEJAZDU REZONANSU
MAGNETYCZNEGO WYKONAĆ RÓWNIEŻ NA
DWÓCH KONDYGNACJACH.

PROJEKTOWANA KONSTRUKCJA
W POZIOMIE PIWNIC -2

	USŁUGI PROJEKTOWE W BUDOWNICTWIE		
	Inż. Aleksander Marcinkiewicz 62-800 Kalisz, ul. Poznańska 46/45. Tel. 606472337		
	NAZWA OBJEKTU	PROJEKT KONSTRUKCJI WSPORCZEJ POD URZĄDZENIE REZONANSU MAGNETYCZNEGO.	
	ADRES OBJEKTU	WOJEWÓDZKI SZPITAL ZESPOŁONY im. L. PERZYNY 62-800 KALISZ ul. POZNAŃSKA 79	
	INWESTOR	WOJEWÓDZKI SZPITAL ZESPOŁONY im. L. PERZYNY 62-800 KALISZ ul. POZNAŃSKA 79	
	FAZA	PROJEKT BUDOWLANY - KONSTRUKCJA	
	PRZEDMIOT	KONSTRUKCJI WSPORCZA	
	AUTOR	INŻ. A. MARCINKIEWICZ UPR. UAN-7342-56/94	
	SPRAWDZAJĄCY	MGR INŻ. M. MAGNUSZEWSKI UPR. UAN-7342-39/92	
SKALA	1:50	DATA	10.2015 NR RYS. 4