



OTWORY W ŚCIANACH ŻELBETOWYCH 1:20

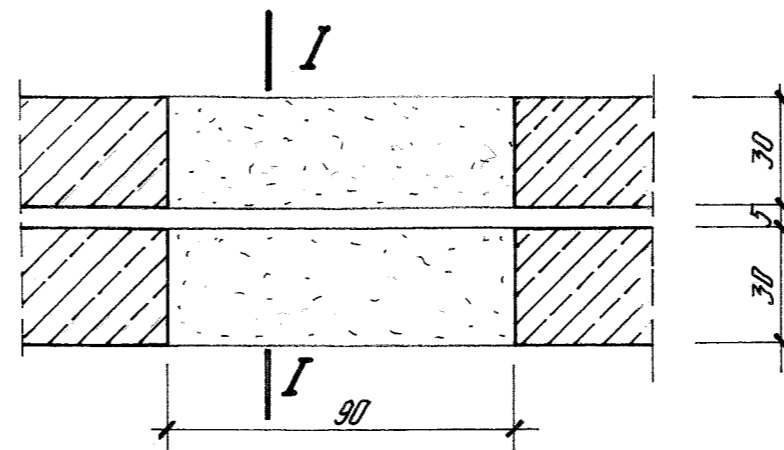

I - I

Wyciąt w ścianach żelbetowych piłą
diamentową, projektowane otwory: 90 x 120 cm

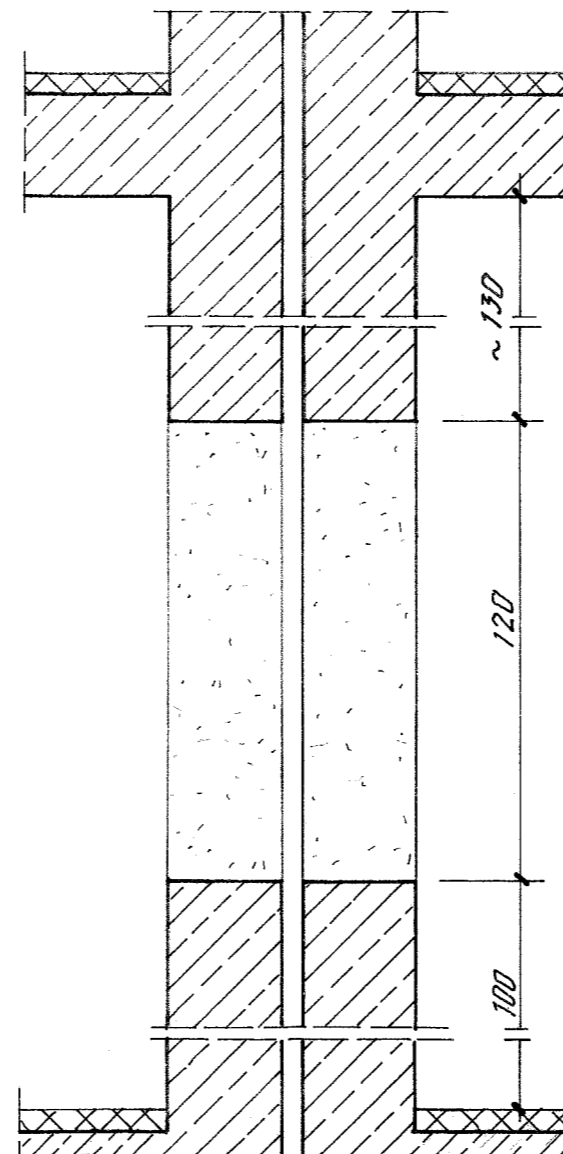

AUTORSKA PRACOWNIA ARCHITEKTONICZNA << TDI ENGINEERING >>	
Temat	MODERNIZACJA ODDZIAŁU PATOMORFOLOGII W WOJ. SZPITALU ZESP. W KALISZU
Stadium	PROJ. BUDOWLANY - DOSTOSOWAWCZY
Treść rysunku	NADPROŻA skala 1:20
Projektant	mgr. inż. Olga Gołaszewska upr. GT III 7210/102/77
Opracował
Sprawdził	mgr. inż. Grażyna Wolszlegier upr. WBPP - NB-7210/55/81
Branża	Konstrukcja
Data	wrzesień 2010
Nr rys	1/k