

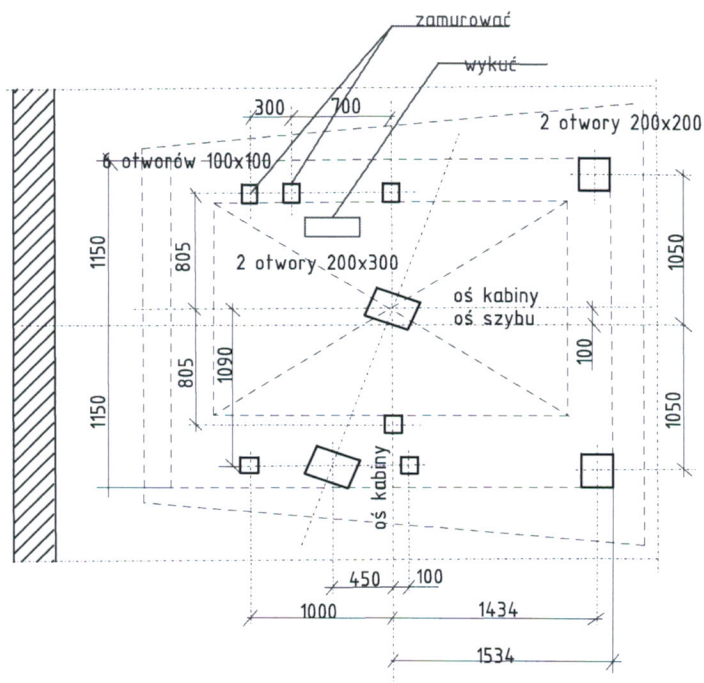


D6

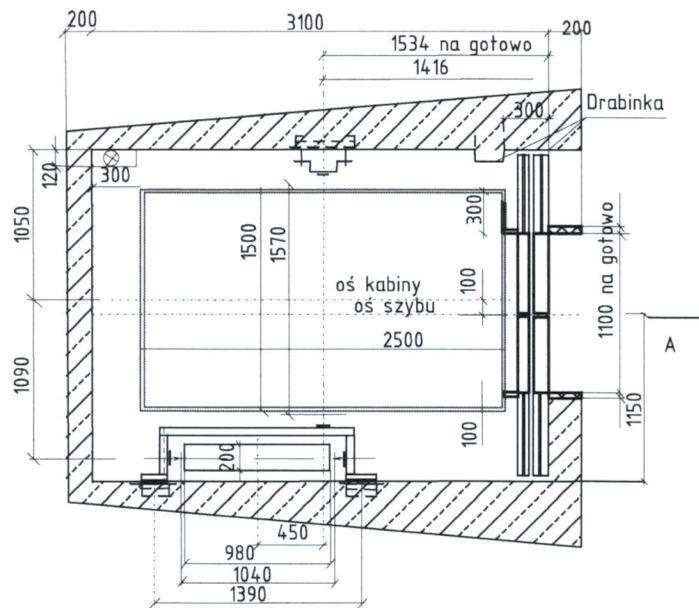



Nazwa obiektu:	PROJEKT MODERNIZACJI DWIGÓW SZPITALNYCH D-12 SOR I D-6			
Adres obiektu:	Kalisz ul. Poznańska			
Tytuł:	PROJEKT BUDOWLANY			
Przedmiot:	D6			
Projektant:	Lech Burchard upr arch konstrnr GT-35/76/BII			
Kreślił:	ZBIGNIEW SULIGA specjalista NOT nr 896/80			
skala 1:100	DATA	03 2015	nr rys. 2	podpis

D6

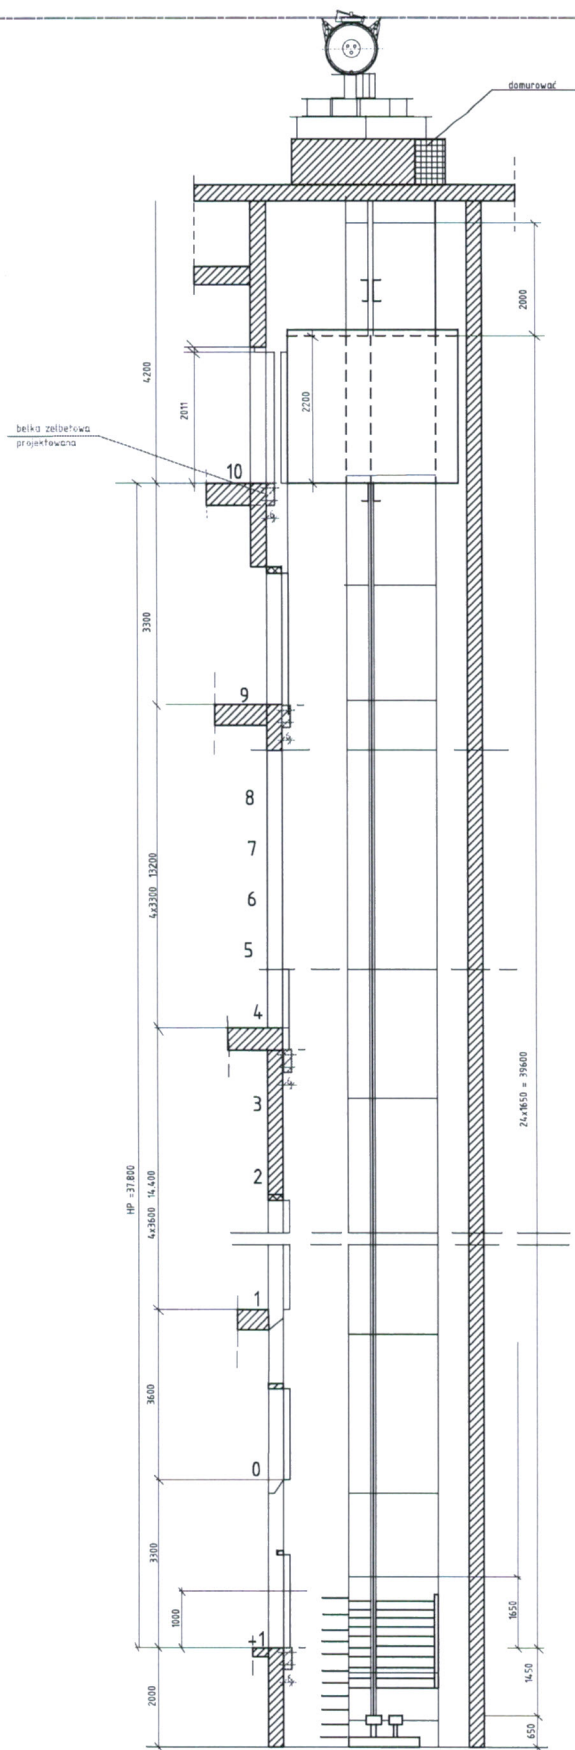

Wzrost obiektu	PROJEKT MODERNIZACJI DWIEGÓW SZPITALNYCH D-12 SDR I D-6			
Adres obiektu	Kalisz ul.Poznańska			
Tytuł	PROJEKT BUDOWLANY			
Przedmiot	D6			
Projektant	Lech Bonchari ul. arch. wspaniałej 17-25/76/98			
Kreśli	ZBIGNIEW SŁOICA specjalista NDT nr 896/90			
Wskaz	1:100	DATA	03.2015	nr rys. 1
				podpis

D12

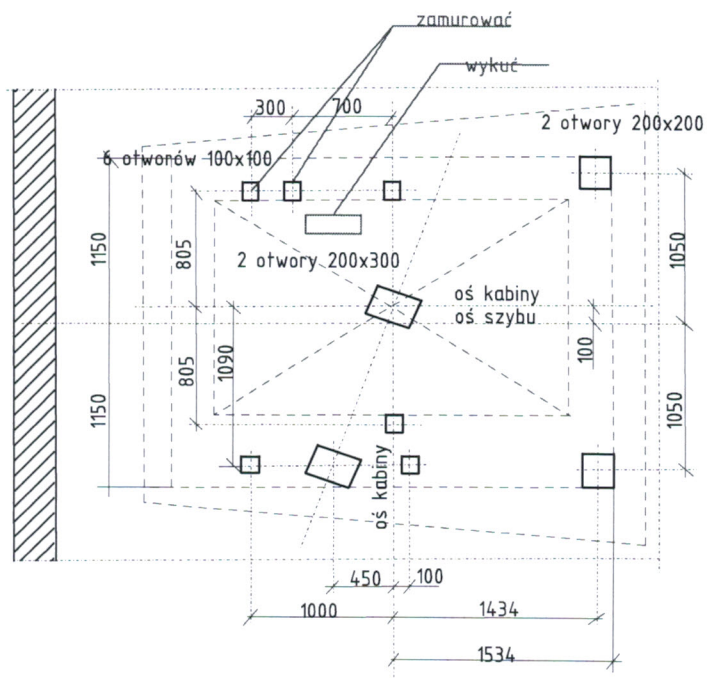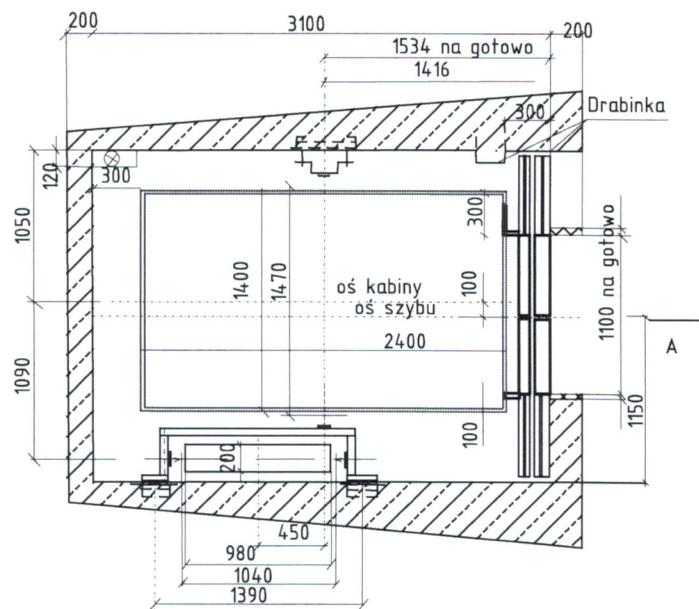

Nazwa obiektu:	PROJEKT MODERNIZACJI DWIGÓW SZPITALNYCH D12			
Adres obiektu:	Kalisz ul. Poznańska			
Tytuł:	PROJEKT BUDOWLANY			
Przedmiot:	D12			
Projektant:	Lech Burchard upr arch konstrn GT-35/76/BI			
Kreślił:	ZBIGNIEW SULIGA specjalista NOT nr 896/80			
skala 1:100	DATA	03 2015	nr rys. 2	podpis

