Schemat instalacji dźwiękowego systemu ostrzegawczego

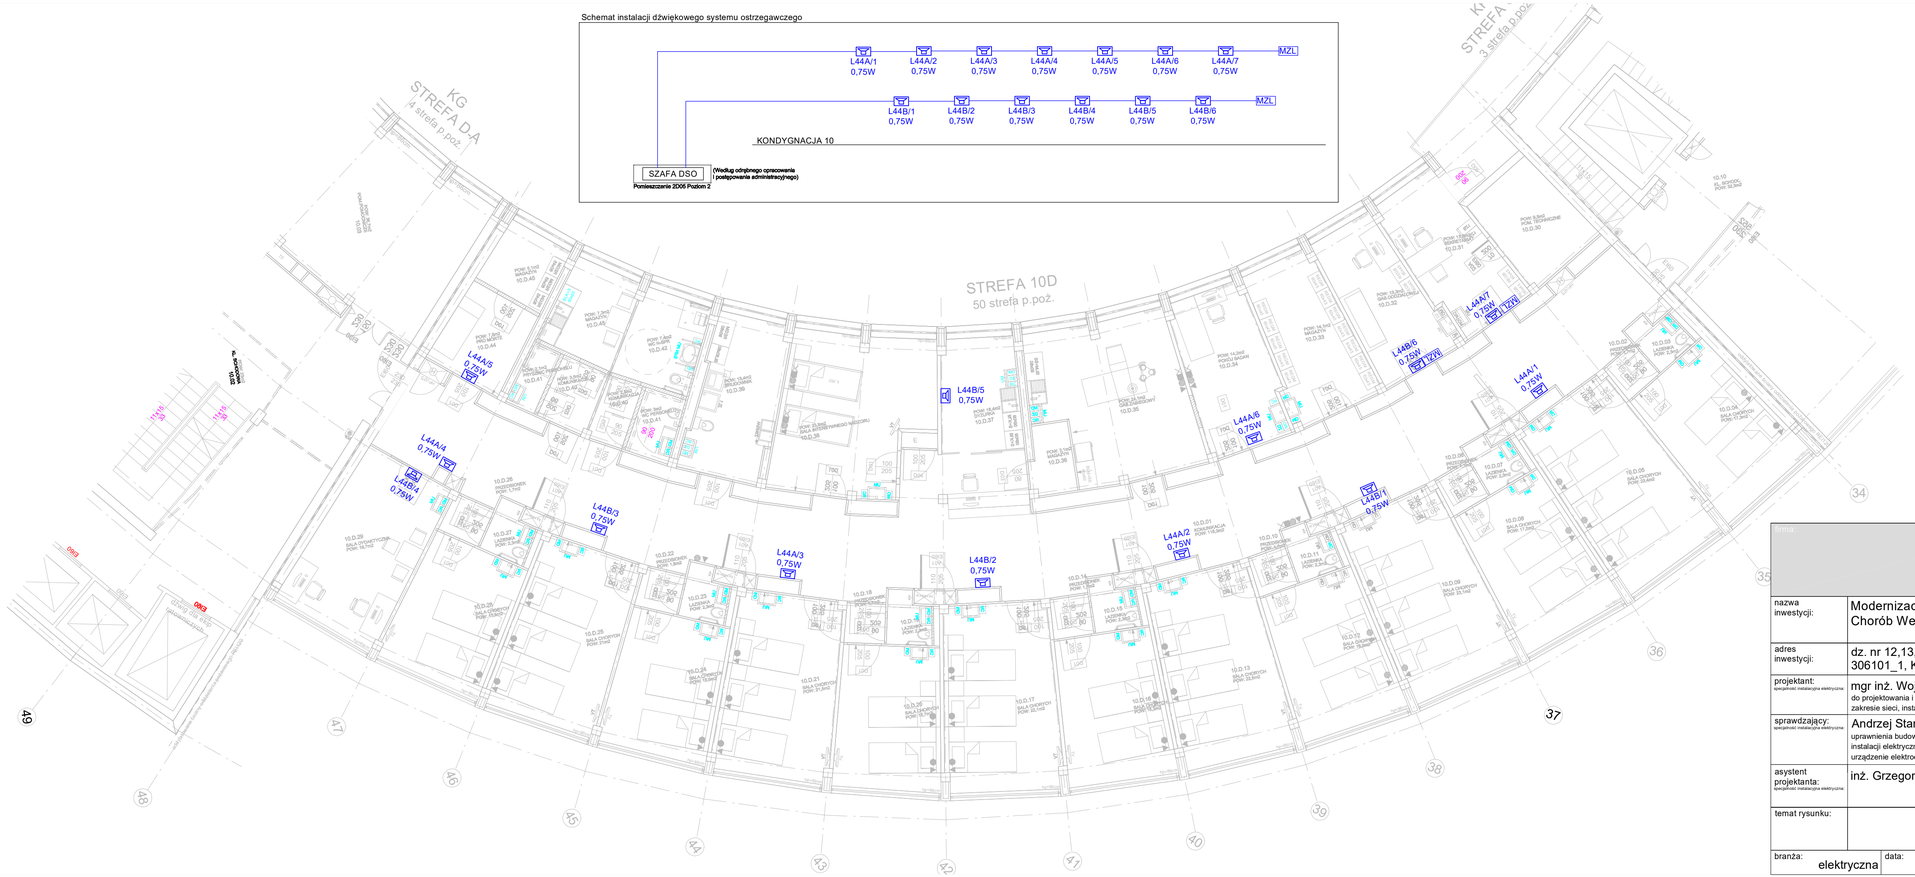

LEGENDA	
SYMBOL	OPIS TECHNICZNY
	Głośnik naścienny w obudowie metalowej LBC3018/01
MZL	Moduł zakończenia linii głośnikowej PVA-1WEOL
	Kabel HTKSH PH90 1x2x1,4mm2

STANISŁAWSKI
JERZY STANISŁAWSKI
Siedziba: ul. Poina 28, 63-760 Zduny, tel. / fax. 0 62 72 15 694, fax. 0 62 72 15 795
pracownia: ul. Ciepła 15a/27, 50-524 Wrocław, tel. / fax. : 0 71 76 28 794
NIP: 621-000-15-77 , REGON: 250522315

nazwa inwestycji:	Modernizacja oddziałów szpitalnych przy ul. Poznańskiej; modernizacja Odziału Chorób Wewnętrznych i Oddziału Gastroenterologicznego;	
adres inwestycji:	dz. nr 12,13,14/1,15/4,16/2,17/2; obręb 039 Ogrody, AM-1, jednostka ewidencyjna 306101_1, Kalisz, woj. wielkopolskie, powiat kaliski;	
projektant: specjalność: instalacyjna elektryczna	mgr inż. Wojciech Gąsiorek upr. nr WKP/0392/PWOE/12 do projektowania i kierowania robotami budowlanymi bez ograniczeń w specjalności instalacyjnej w zakresie sieci, instalacji i urządzeń elektrycznych i elektroenergetycznych	podpis:
sprawdzający: specjalność: instalacyjna elektryczna	Andrzej Stanecki upr. nr UAN-8386/23/89 uprawnienia budowlane do projektowania w specjalnoaci instalacyjno-inżynieryjnej w zakresie sieci i instalacji elektrycznych-obejmującej instalacje elektryczne, napowietrzne i linie energetyczne, stacje i urządzenie elektroenergetyczne	podpis:
asystent projektanta: specjalność: instalacyjna elektryczna	inż. Grzegorz Woźniak	podpis:
temat rysunku:	Instalacja dźwiękowego systemu ostrzegającego Oddział Chorób Wewnętrznch I	

branża:	data:	stadium:	rewizja:	skala:	nr rys.:
elektryczna	listopad 2017	PW	01	1:100	IT-07