



Zasadniczy
układ konstrukcji
w przekroju
1:200


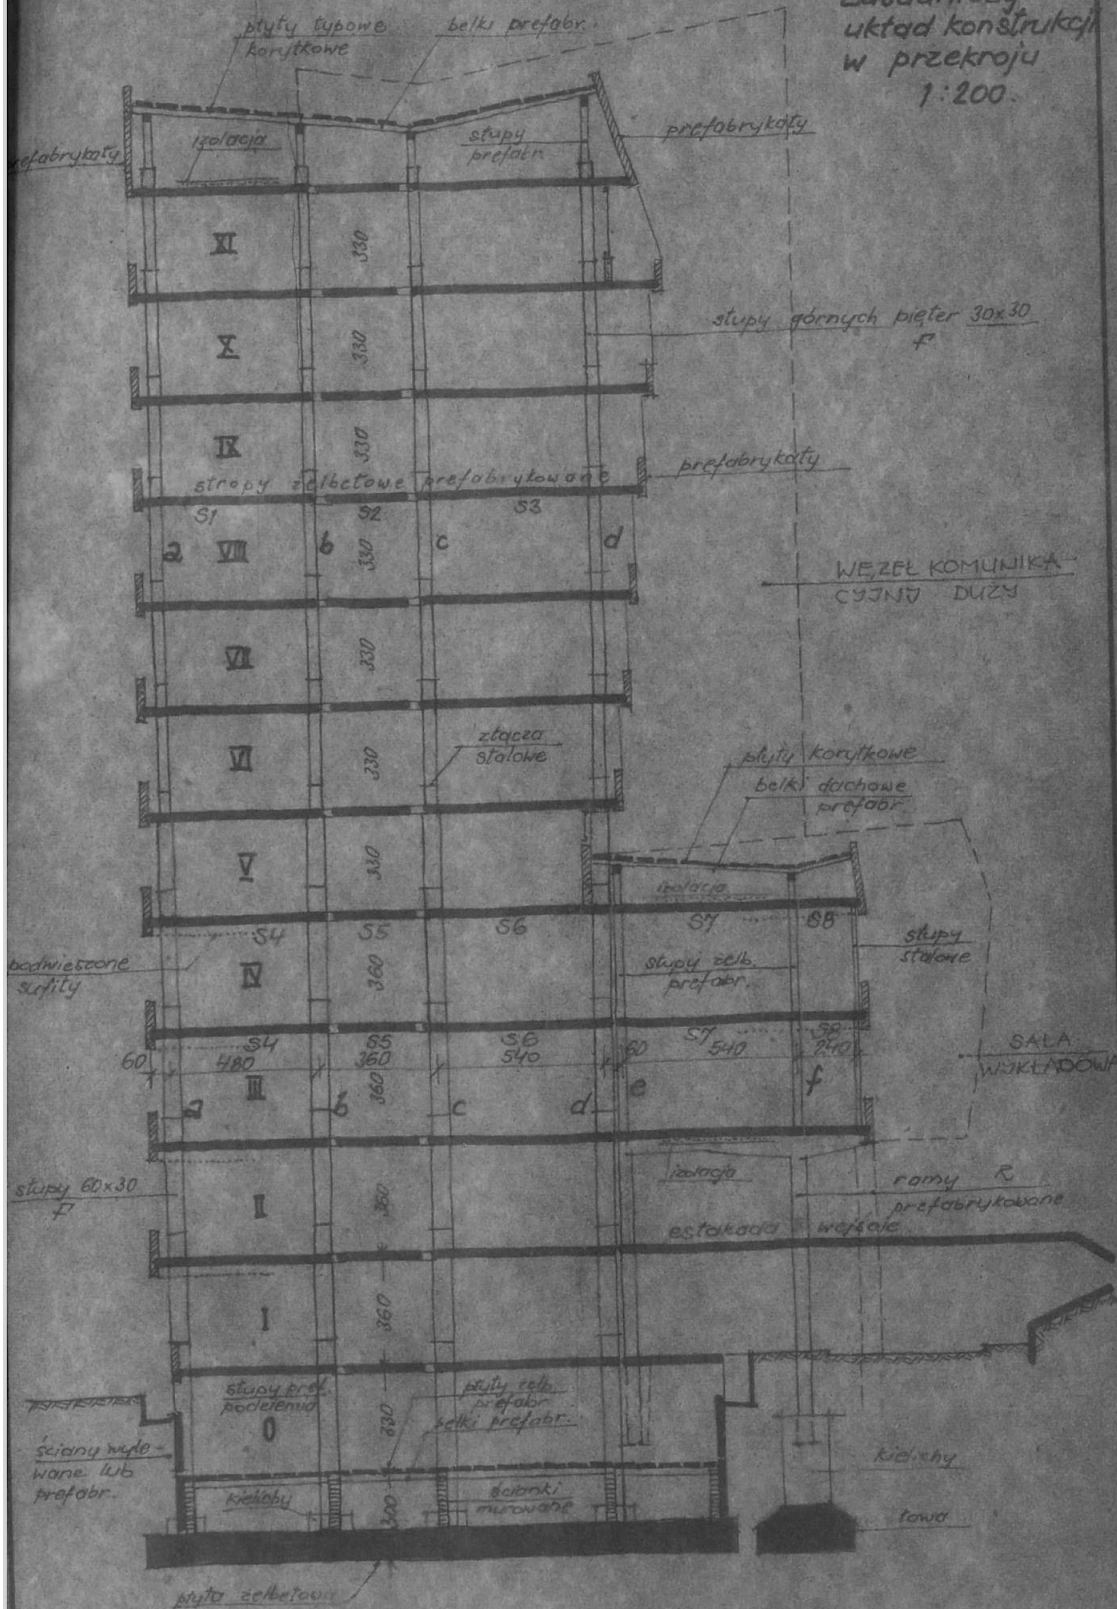


Układ stropów na dolnych kondygnacjach 1:200
(II - IV)

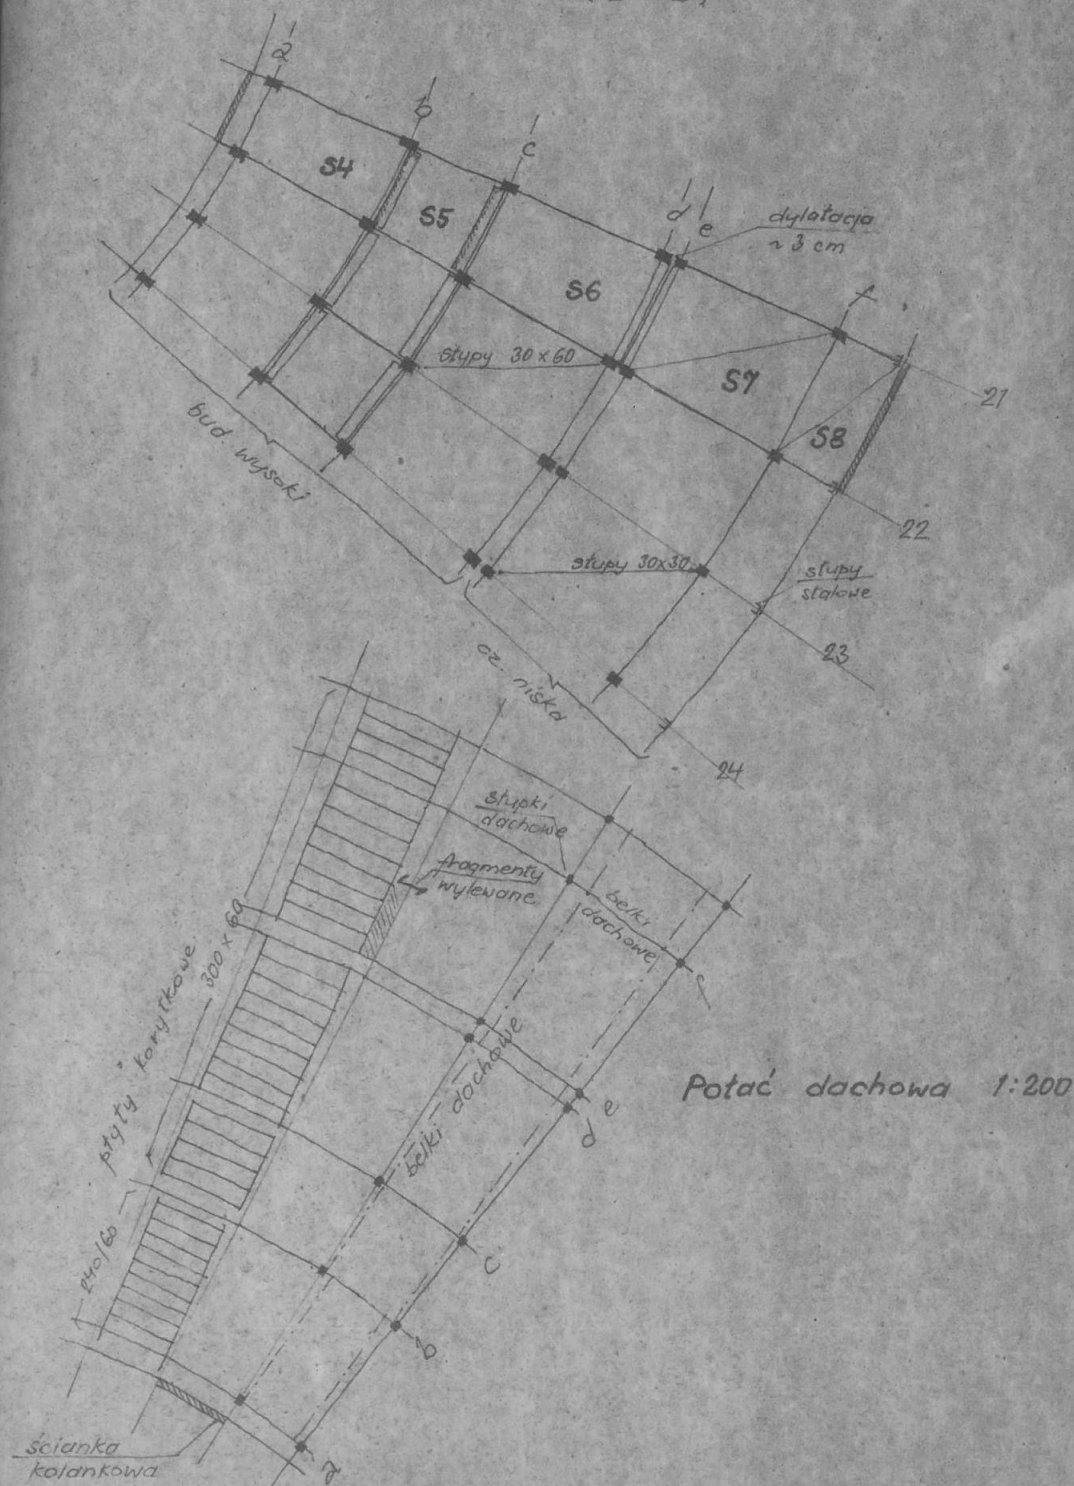

1.5. Płyta stropowa S4

Rzut płyty

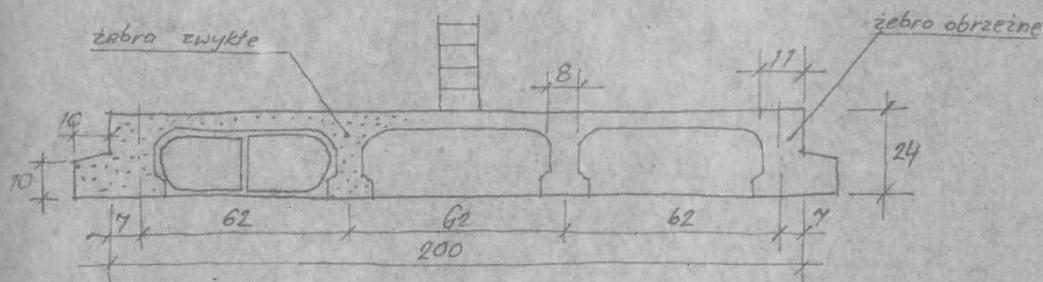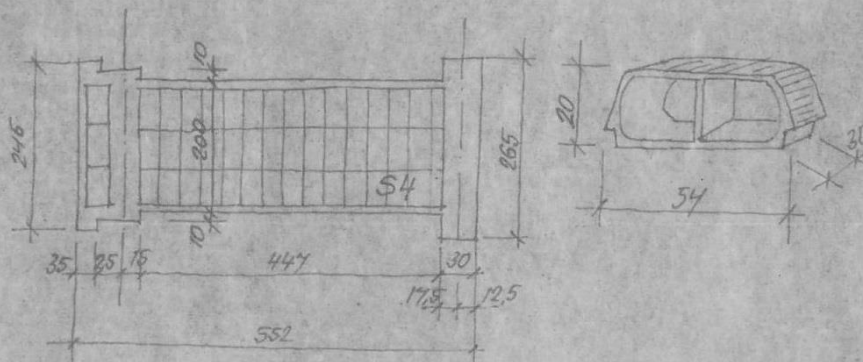

żebra zwykłe :


$$l = 4,80 \text{ m}$$

- Ciężar stropu DZ-3 grub. 24 cm	=	290
- wykończenie stropu	=	100
	razem g	= 390 kg/m ²
- użytkowe przyjęto	=	500 "
	q	= 890 kg/m ²
- Ścianka 12 cm z dziurawką w		
Środku płyty 740 . 0,5	=	370 kg/m

Ściankę w poprzek żebrow pominięto, gdyż nie występuje równocześnie ze ścianką wzdłuż żebrow, a sama daje mniejsze obciążenie żebra płyty.


1.4. Płyta stropowa S5

Rzut płyty

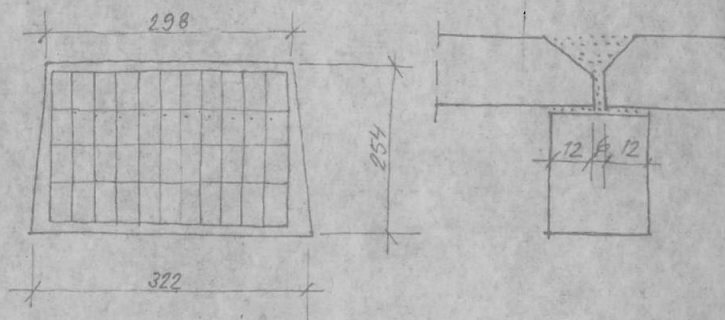

$l_{gr} = 3,10 \text{ m}$

Projektuje się płytę typu DZ-3

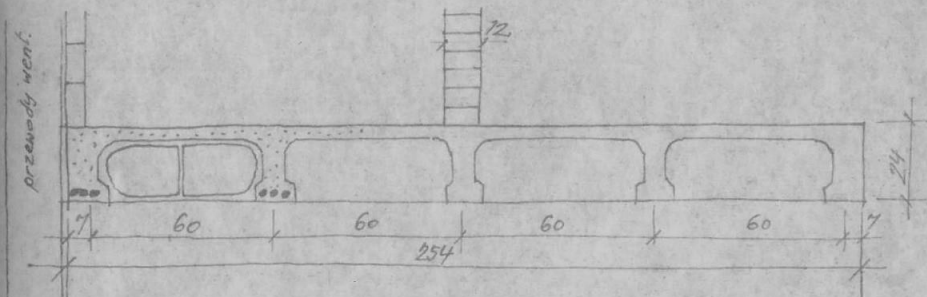

Żebra zwykłe

Ciężar stropu $265 + 25$ = 290 kg/m²

Wykończenie stropu = 100 "

razem stałe = 390 kg/m²

- użytkowe przyjęto = 500 "

$q = 890 \text{ kg/m}^2$

Scianka działowa 12 cm j.w. 740 kg/m