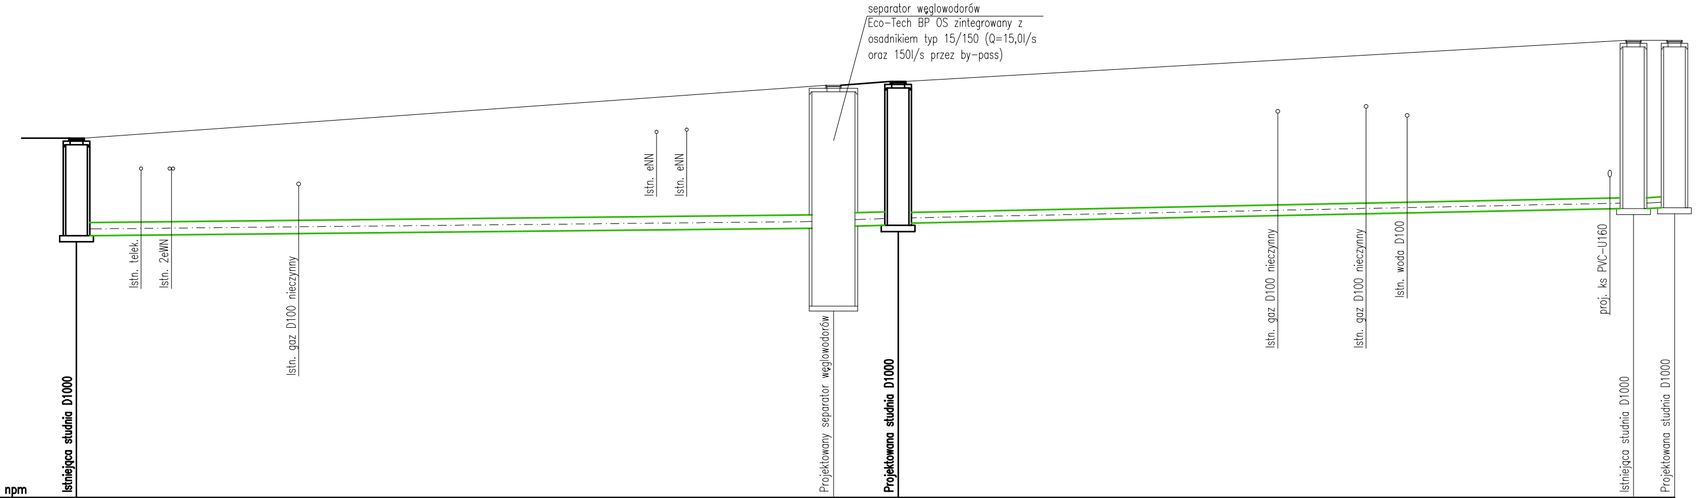

Poziom odniesieni 116,00 m npm	Istniejąca studnia D1000			Projektowany separator węglowodorów		Projektowana studnia D1000			Istniejąca studnia D1000	Projektowana studnia D1000
Poziom terenu projektowanego	124,33			125,56		125,65			126,60	126,60
Poziom terenu istniejącego	124,33			125,56		125,65			126,60	126,60
Poziom dna rurociągu	122,07			122,24	122,29	122,31	122,36		122,70	122,70
Zagłębienie dna rurociągu	2,26			3,32	3,27	3,34	3,29		3,90	3,90
Średnice i spadki		i=0,5%			120,44 / 5,12		i=1,0%			
				PVC-U Ø315					PVC-U Ø250	
Odległości	0,0		35,1	35,1	3,0	38,1		34,1	72,2	1,9 / 74,1

Di1 D2 Di2 D4

Tytuł rysunku:	Zewnętrzna instalacja kanalizacji deszczowej - etap I Profil		Skala: 1:100/200
Stadium: PROJEKT WYKONAWCZY	Branża: SANITARNA		Data: kwiecień 2011r
Nazwa obiektu:	Wojewódzki Szpital Zespolony im. L.Perzyny		
Adres budowy:	ul. Toruńska 7 62-800 Kalisz		Nr projektu:
Projektant:	mgr inż. Maciej Cyba upr. nr UAN 7342-3/94		Podpis:
Asystent proj:	inż. Sławomir Grzegrzółka		Podpis:
Sprawdzający:			Podpis:
A.B.H. CYBA PRACOWNIA PROJEKTOWA 63-400 Ostrów Wielkopolski ul. Kościuszki 4/6, tel. (062) 736-83-14, fax. (062) 591-77-32			Rys nr: KD1