


PRZEKRÓJ A-A

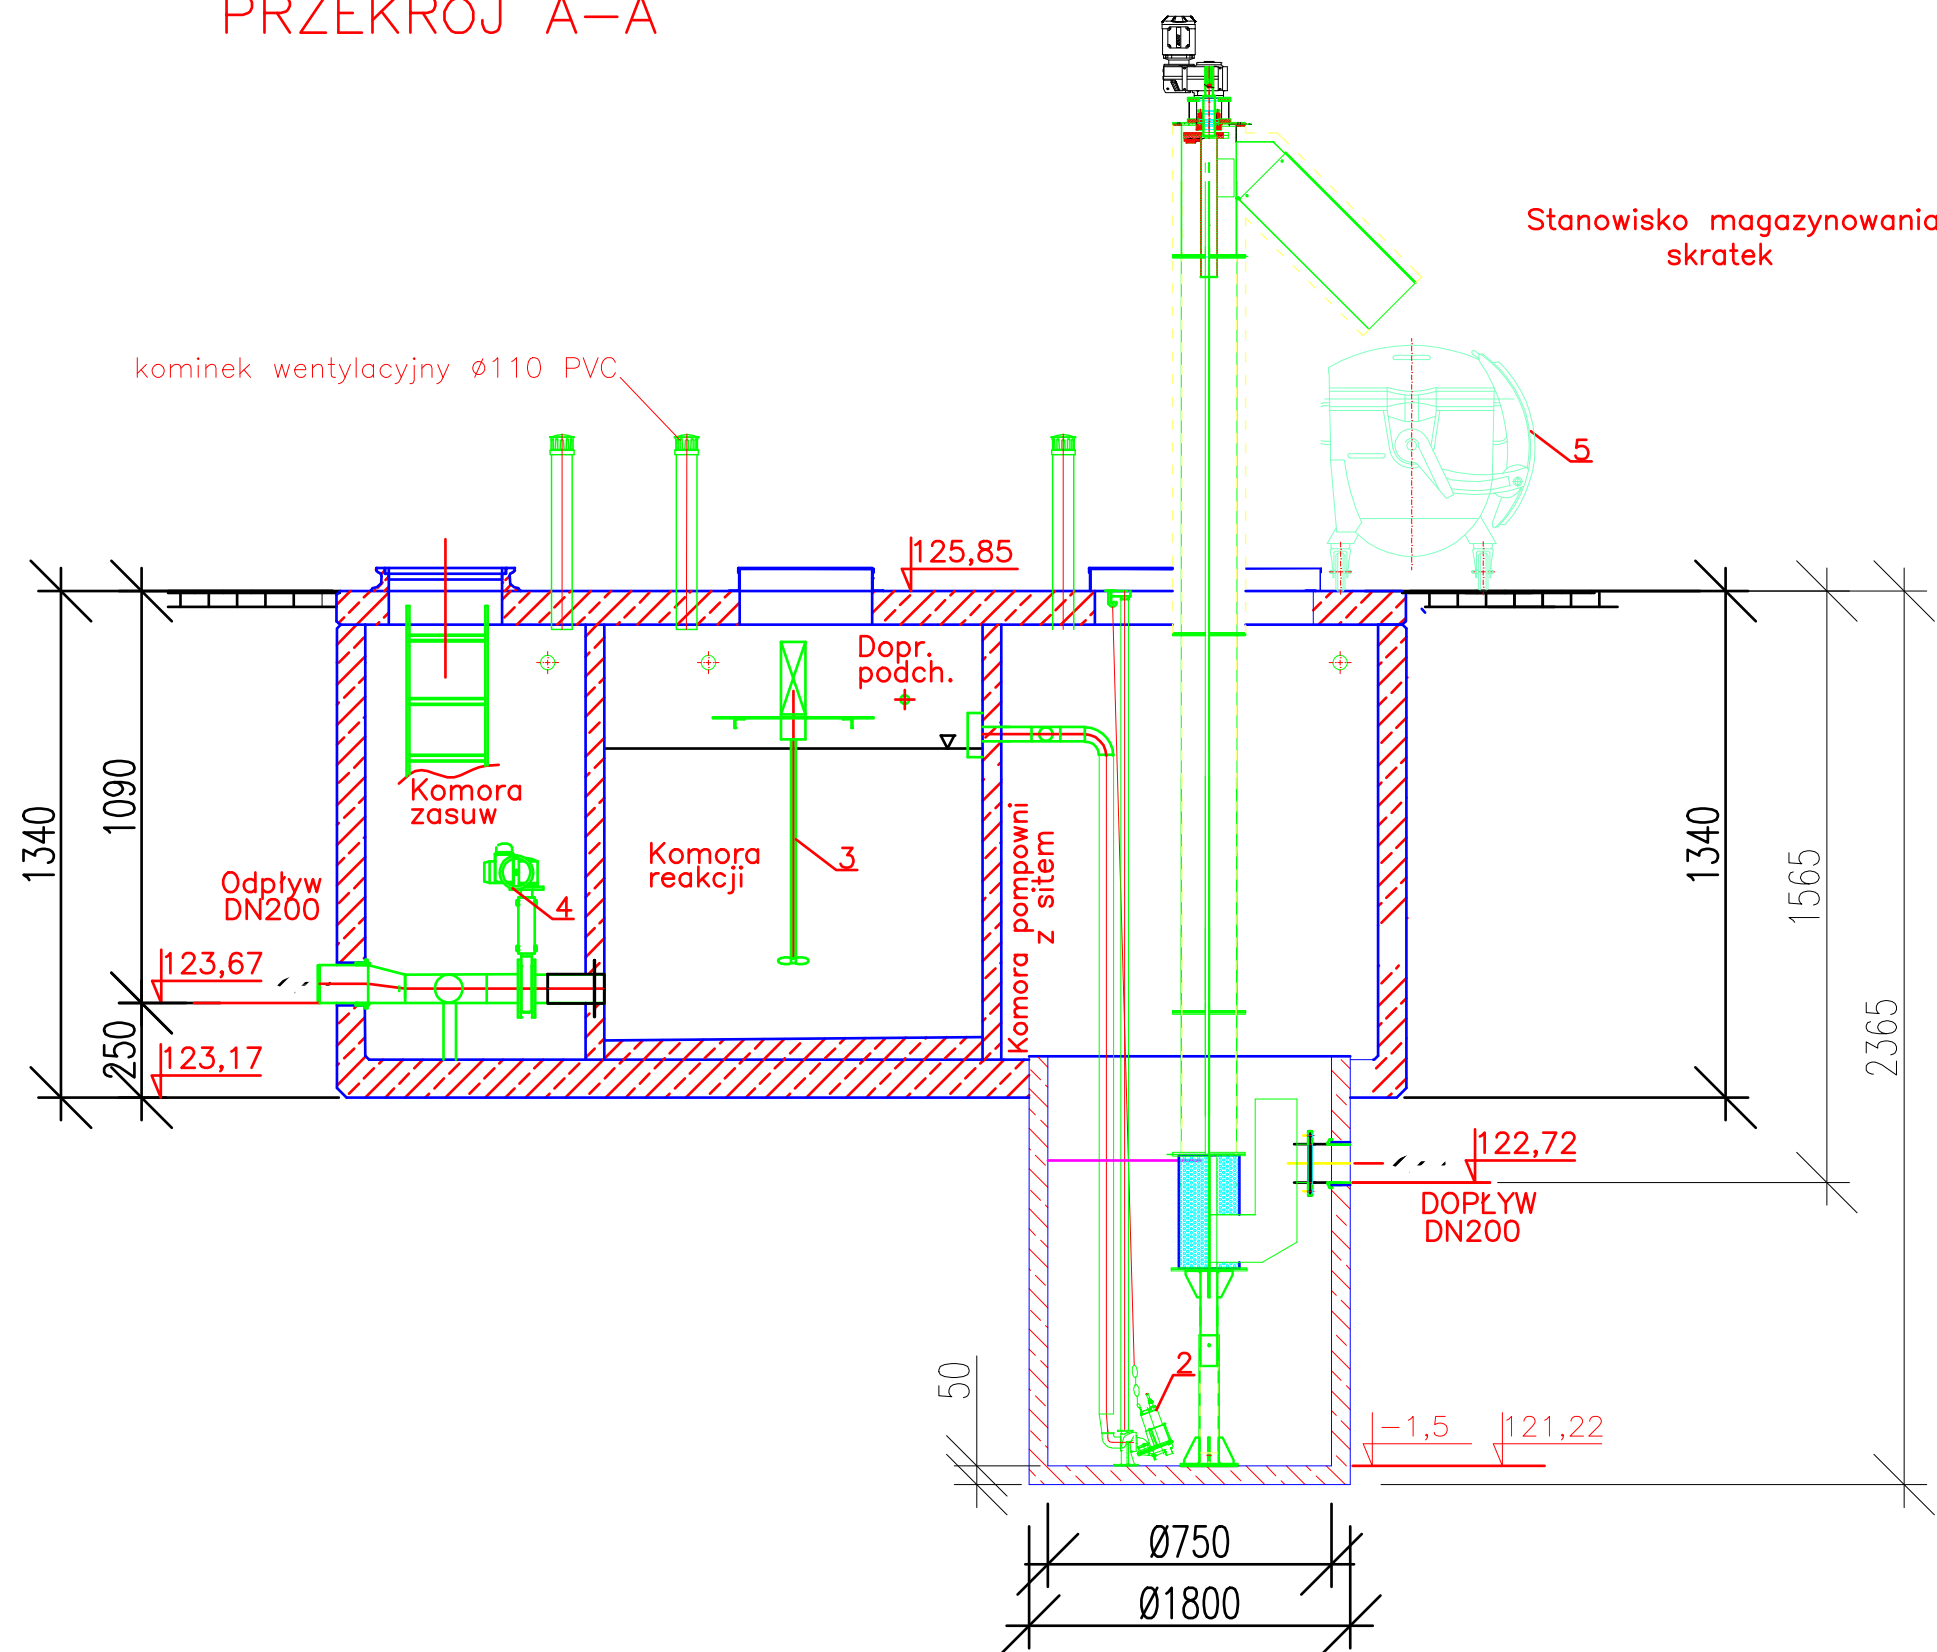

Tytuł rysunku: Szczegół stacji dezynfekcji - przekrój		Skala: 1:20
Stadium: PROJEKT WYKONAWCZY	Branża: SANITARNA	Data: kwiecień 2011r
Nazwa obiektu:	Wojewódzki Szpital Zespolony im. L.Perzyny	
Adres budowy:	ul. Toruńska 7 62-800 Kalisz	Nr projektu:
Projektant:	mgr inż. Maciej Cyba upr. nr UAN 7342-3/94	Podpis:
Asystent proj:	inż. Sławomir Grzegorzówka	Podpis:
Sprawdzający:		Podpis:
A.B.H. CYBA PRACOWNIA PROJEKTOWA 63-400 Ostrów Wielkopolski ul. Kościuszki 4/6, tel. (062) 736-83-14, fax. (062) 691-77-32		Rys nr: ST2