


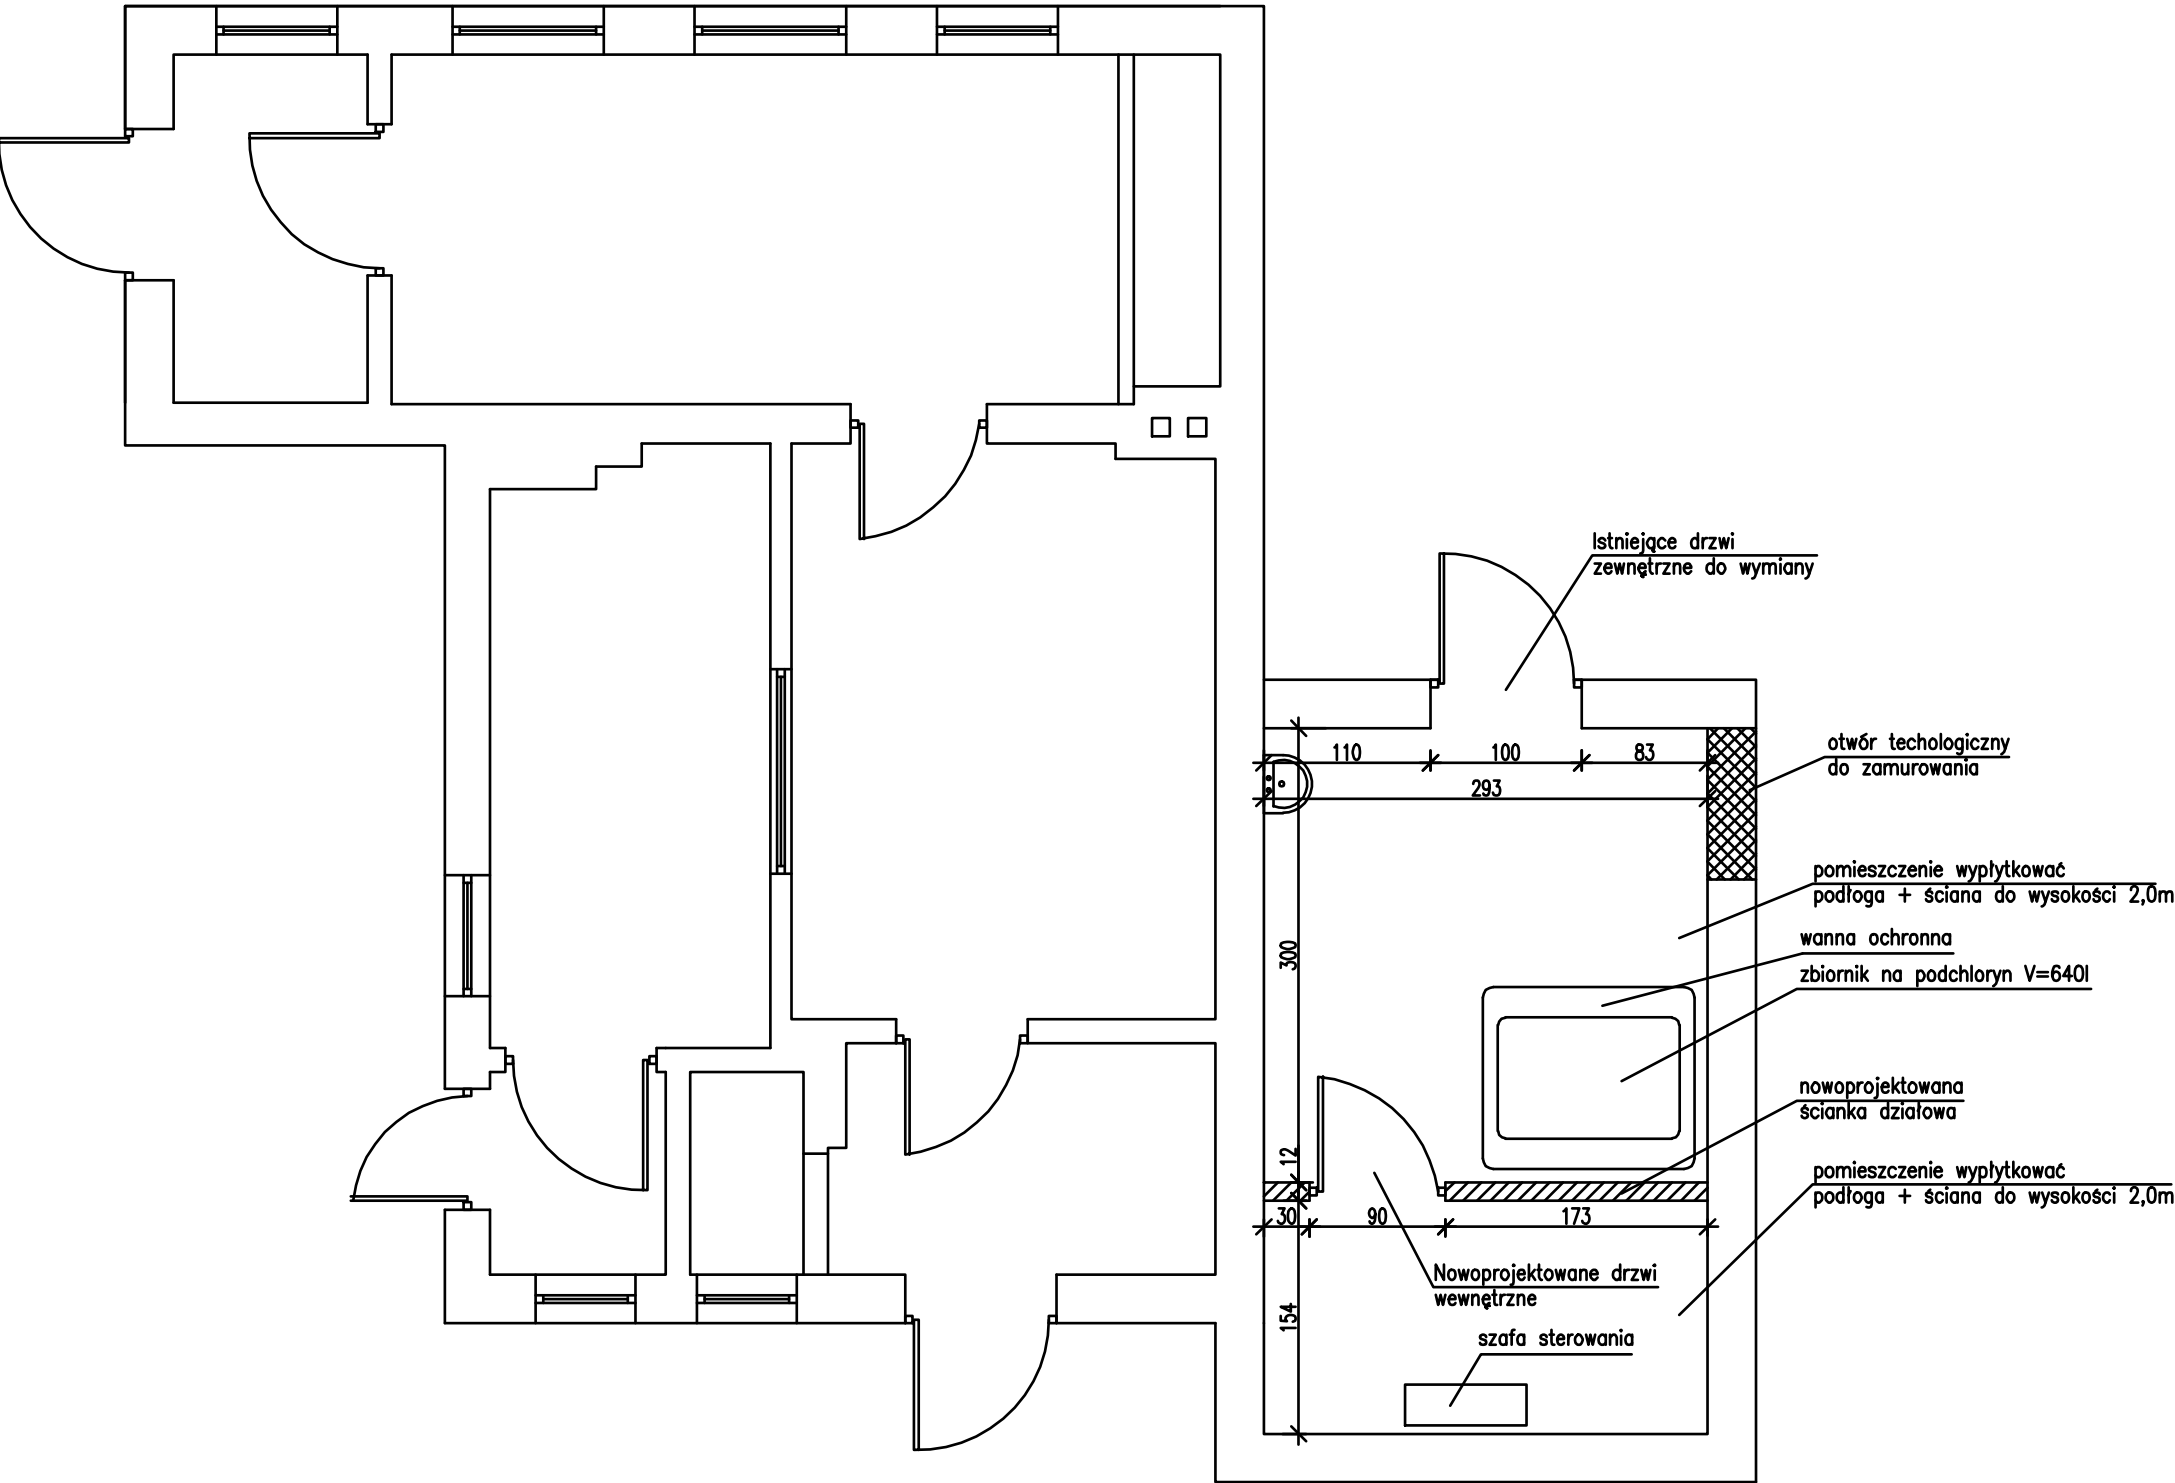

- LEGENDA:
- //==// istniejąca ściana
 - //===// nowoprojektowana ścianka działowa
 - //xxxxx// zamurowa otworu technologicznego

Tytuł rysunku: Adaptacja pomieszczenia chlorowni Dyzpozycja budowlana		Skala: 1:50
Stadium: PROJEKT WYKONAWCZY	Branża: SANITARNA	Data: kwiecień 2011r
Nazwa obiektu:	Wojewódzki Szpital Zespolony Im. L.Pezyny	
Adres budowy:	ul. Towarowa 7 63-800 Kalisz	Nr projektu:
Projektant:	mgr inż. Maciej Cyba upr. nr UAN 7342-3/04	Podpis:
Asystent proj:	inż. Sławomir Grzegorzka	Podpis:
Sprawdzający:		Podpis:
A.B.H. CYBA FIRMOWA PRACOWNIA PROJEKCYJNA 63-400 Ostrow Wielkopolski ul. Kościuszki 4/8, tel. (91) 735-83-14, fax. (91) 891-77-82		Rys nr: ST4