


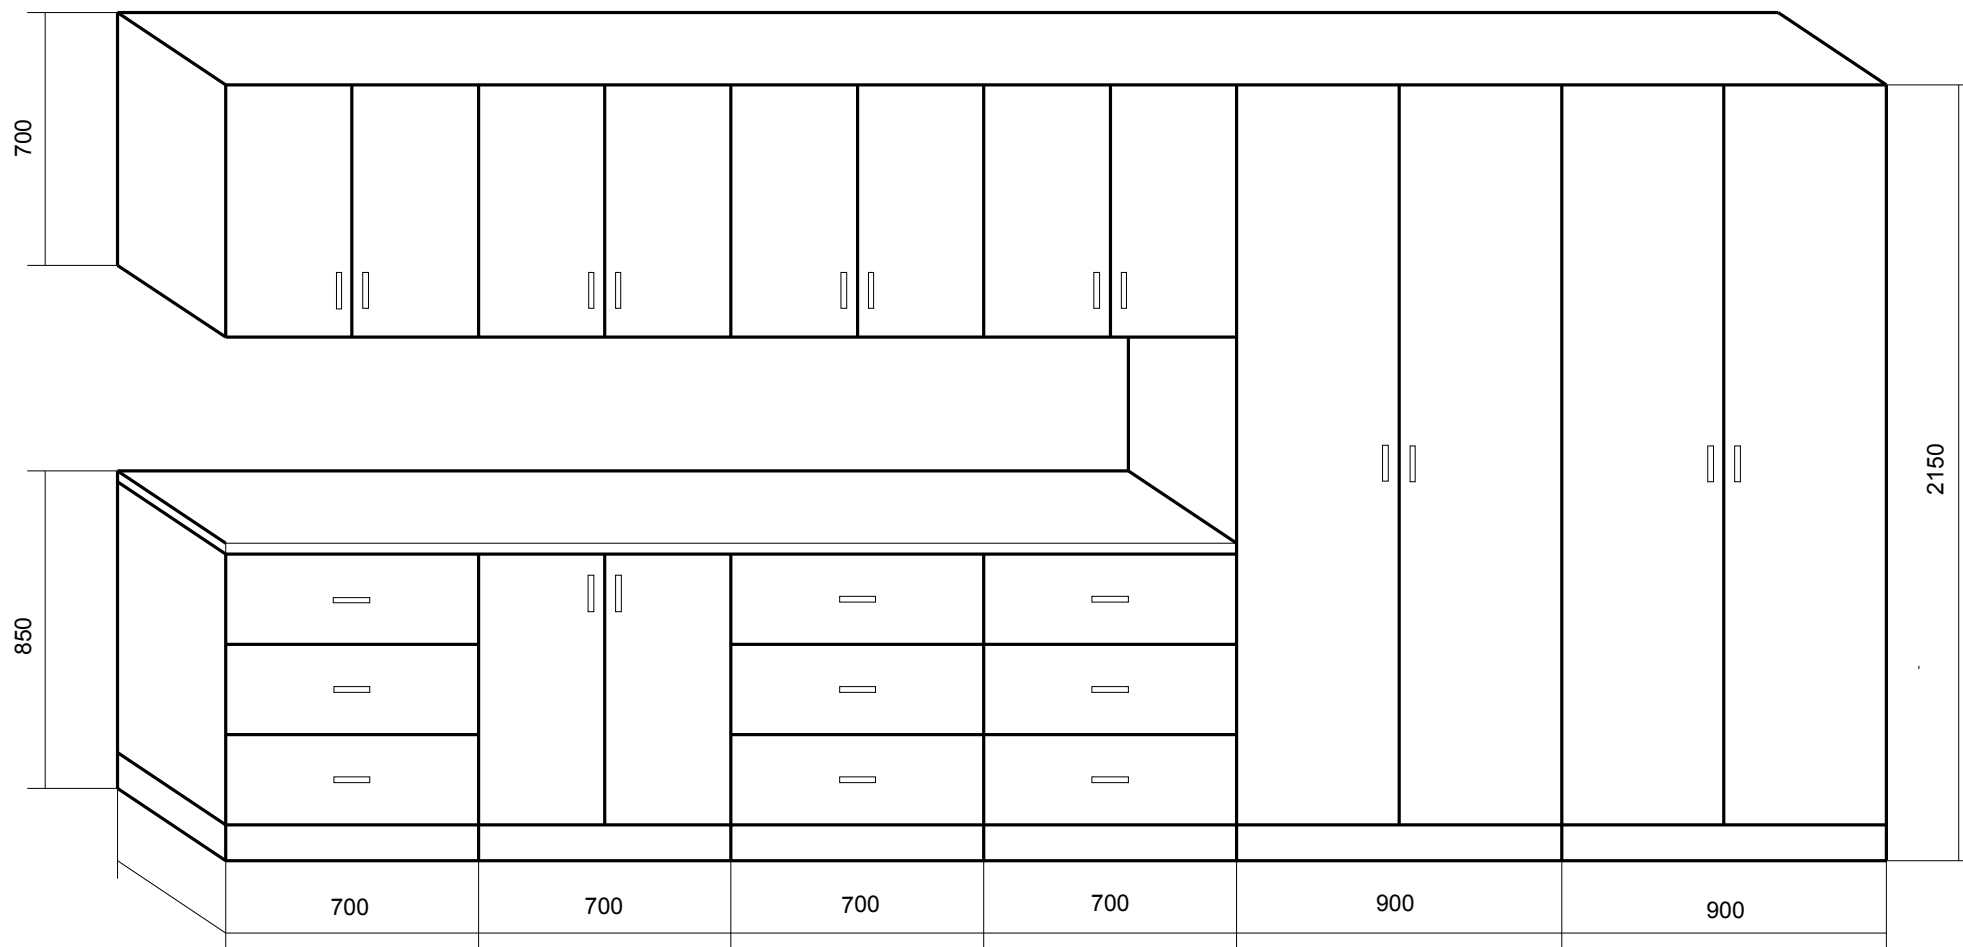

WOJEWÓDZKI SZPITAL ZESPOŁONY IM. LUDWIKA PERZYNY
UL. POZNAŃSKA 79, 62-800 KALISZ

MODERNIZACJA ODDZIAŁU CHOROÓB WEWNĘTRZNYCH II
MEBLE DO GABINETU ZABIEGOWEGO - KOND. 10A

IMIĘ I NAZWISKO	inż. Grzegorz Kasprzycki		Data	12.05.2016
			Nr rysunku	3