


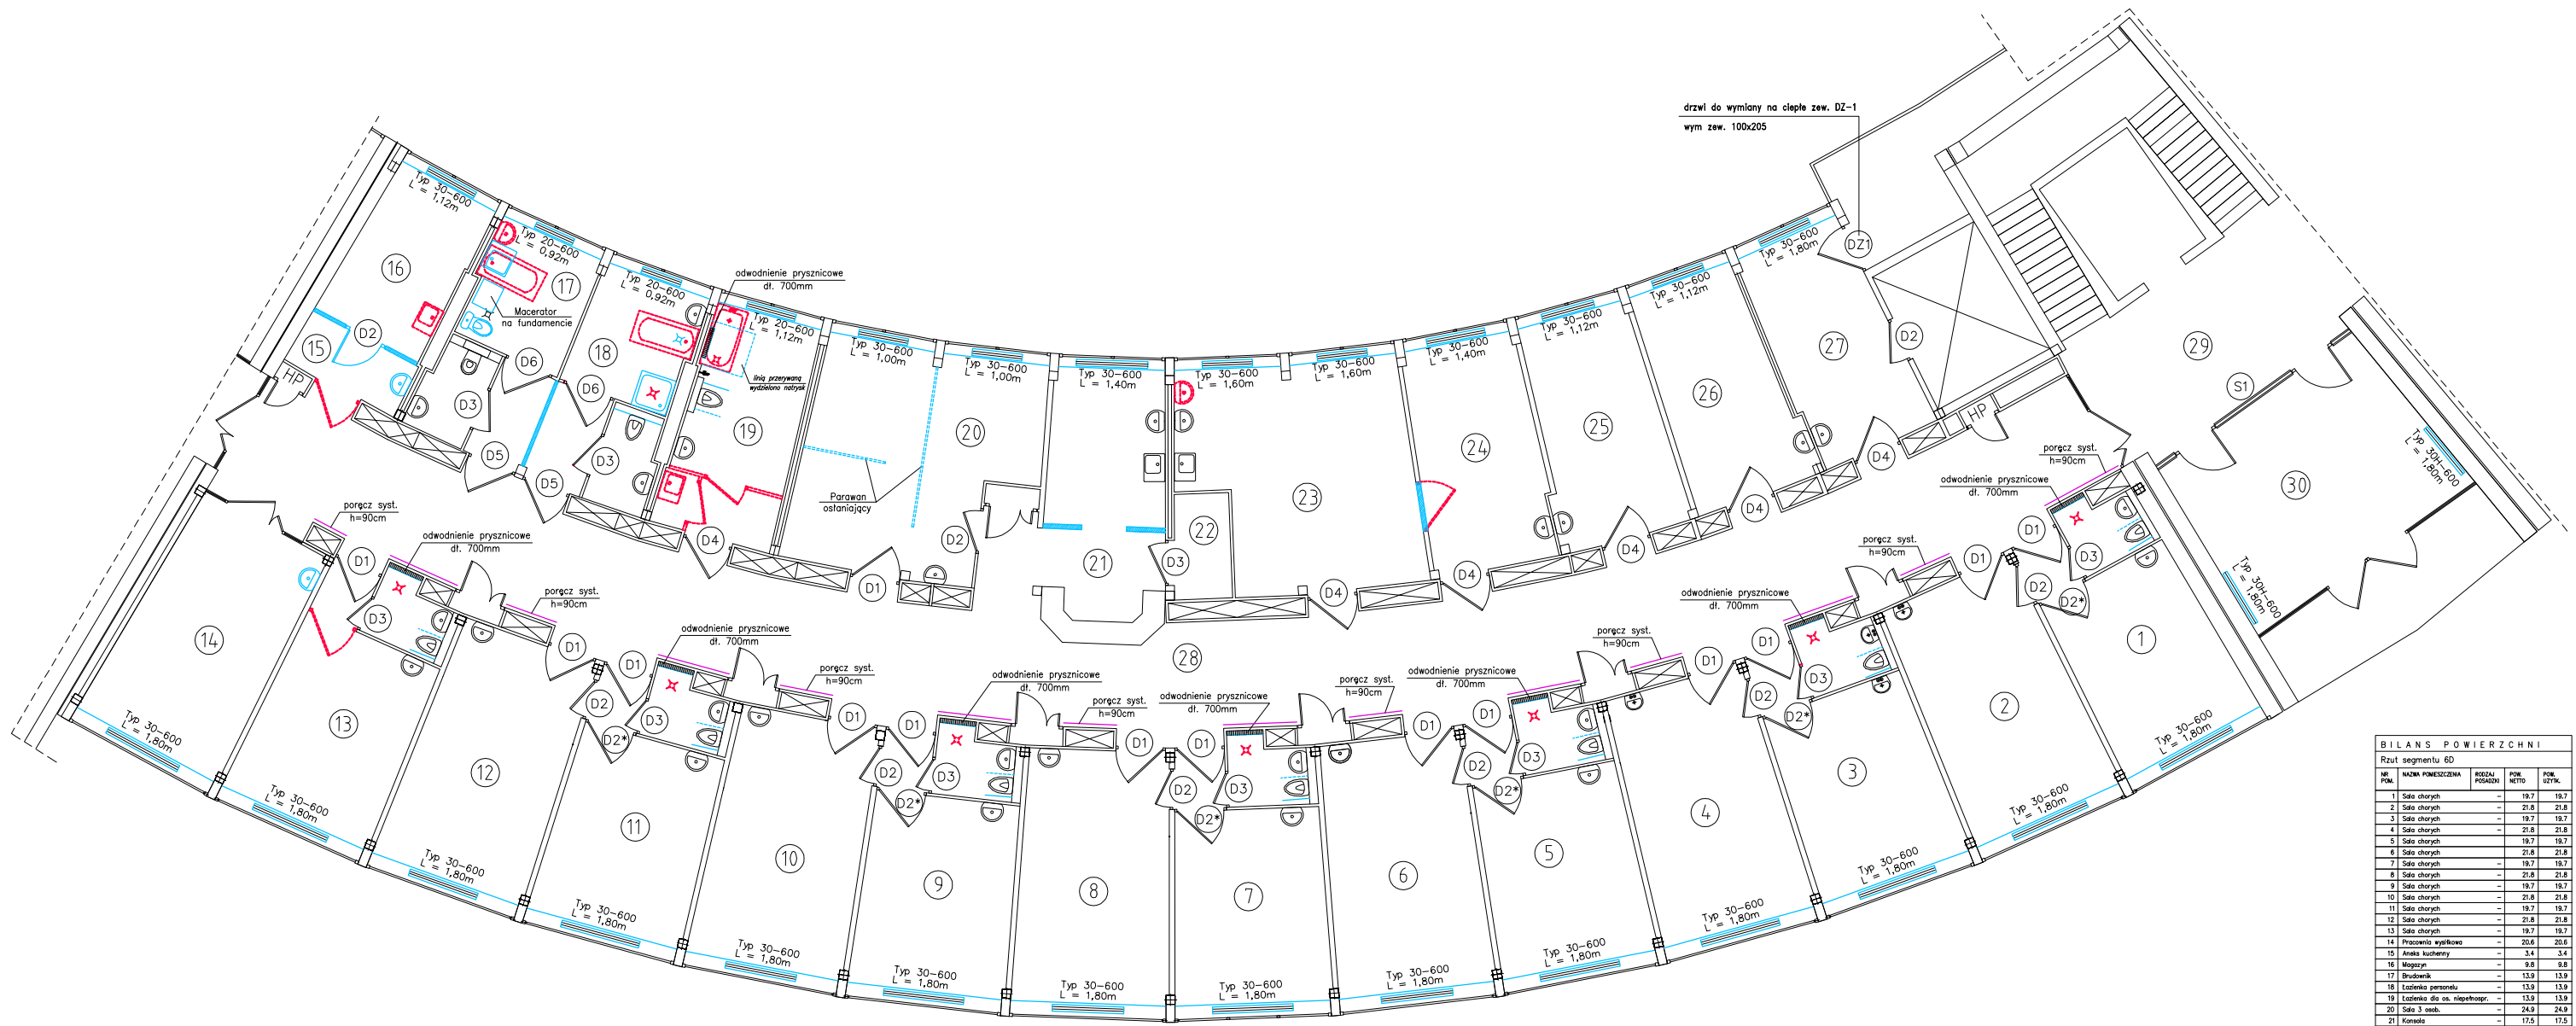

drzwi do wymiany na ciepłe zew. DZ-1  
wym. zew. 100x205

- Legenda:**
- Ściany istniejące
  - Elementy do rozbiórki
  - Elementy projektowane

**Uwaga:**  
w pom. w-c zastosować wentylatory łazienkowe  
min. V=50m<sup>3</sup>/h

| BILANS POWIERZCHNI      |                               |                |            |             |
|-------------------------|-------------------------------|----------------|------------|-------------|
| Rzut segmentu 6D        |                               |                |            |             |
| 1                       | Sala chorych                  | —              | 19,7       | 19,7        |
| 2                       | Sala chorych                  | —              | 21,8       | 21,8        |
| 3                       | Sala chorych                  | —              | 19,7       | 19,7        |
| 4                       | Sala chorych                  | —              | 21,8       | 21,8        |
| 5                       | Sala chorych                  | —              | 19,7       | 19,7        |
| 6                       | Sala chorych                  | —              | 21,8       | 21,8        |
| 7                       | Sala chorych                  | —              | 19,7       | 19,7        |
| 8                       | Sala chorych                  | —              | 21,8       | 21,8        |
| 9                       | Sala chorych                  | —              | 19,7       | 19,7        |
| 10                      | Sala chorych                  | —              | 21,8       | 21,8        |
| 11                      | Sala chorych                  | —              | 19,7       | 19,7        |
| 12                      | Sala chorych                  | —              | 21,8       | 21,8        |
| 13                      | Sala chorych                  | —              | 19,7       | 19,7        |
| 16                      | Mogazyn                       | —              | 9,8        | 9,8         |
| 17                      | Brudownik                     | —              | 13,9       | 13,9        |
| 18                      | Łazienka personelu            | —              | 13,9       | 13,9        |
| 19                      | Łazienka dla os. niepełnospr. | —              | 13,9       | 13,9        |
| 22                      | Mogazynek bielizny            | —              | 2,6        | 2,6         |
| 23                      | Gabinet zabiegowy             | —              | 24,9       | 24,9        |
| 24                      | Pokój badań                   | —              | 15,1       | 15,1        |
| 25                      | Pracownia HOLTERA             | —              | 14,7       | 14,7        |
| 26                      | Sekretariat                   | —              | 13,5       | 13,5        |
| 27                      | Sala                          | —              | 14,0       | 14,0        |
| 28                      | Korytarz                      | —              | 104,0      | 104,0       |
| 29                      | Korytarz klozet. mł.          | —              | 19,3       | 19,3        |
| 30                      | Szklarnia                     | —              | 24,1       | 24,1        |
| OGÓŁEM SUMA POWIERZCHNI |                               |                | 618,8      | 618,8       |

**RZUT SEGMENTU 6D**  
SKALA 1:50

|                                                                            |                                  |               |             |
|----------------------------------------------------------------------------|----------------------------------|---------------|-------------|
| Wykonanie: <b>Remont pomieszczeń oddziału kardiologii - kondygnacja 6d</b> |                                  |               |             |
| Kallisz, ul. Poznańska 79                                                  |                                  |               |             |
| Rzut segmentu 6d                                                           |                                  |               |             |
