


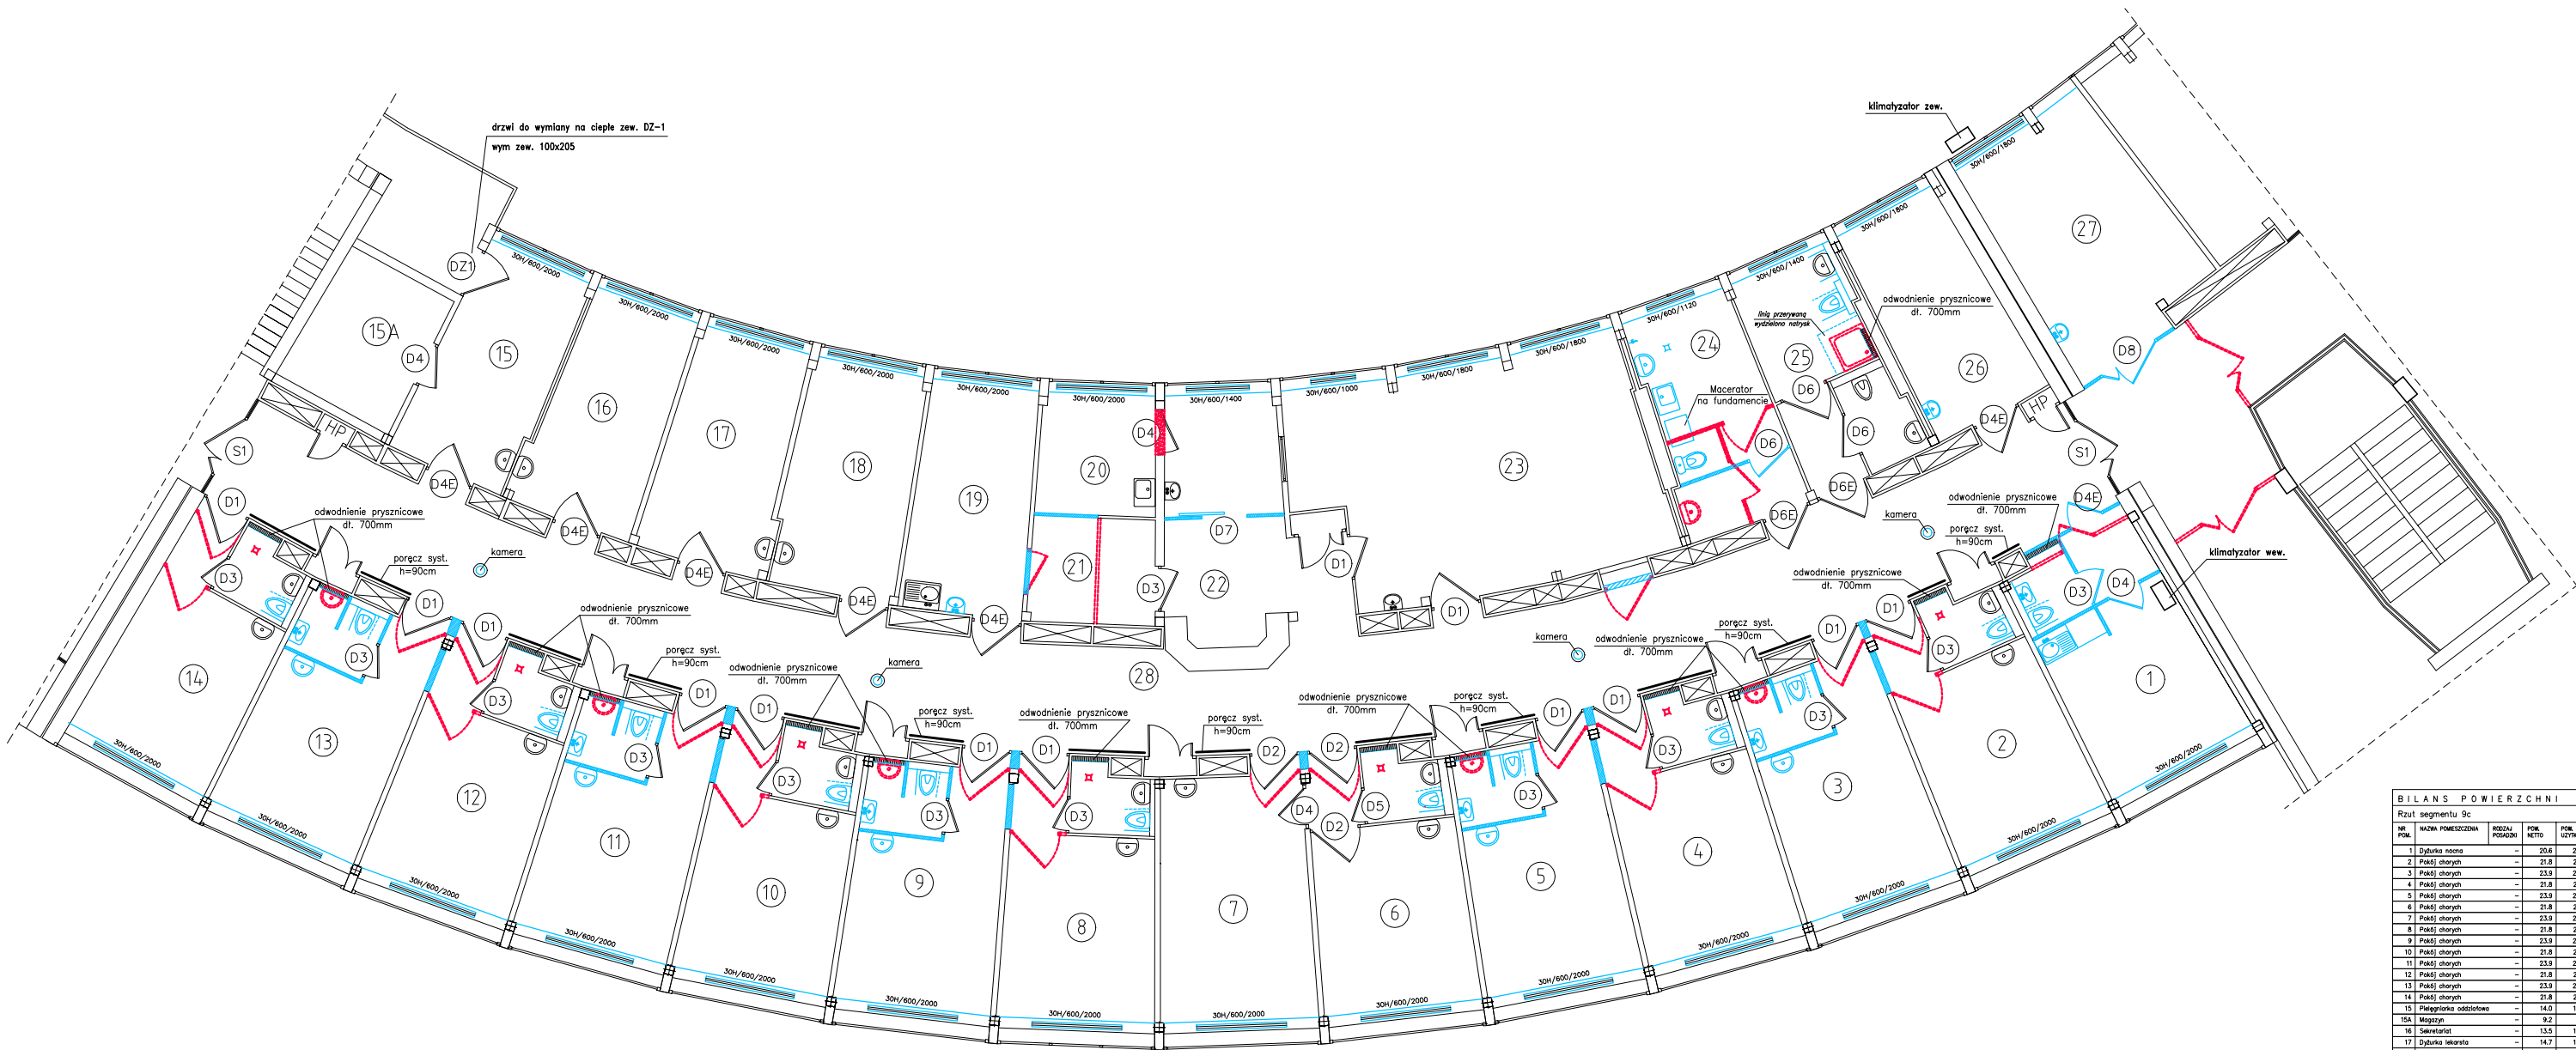

RZUT SEGMENTU 9c

- Legenda:
- Ściany istniejące
 - Elementy do rozbiórki
 - Elementy projektowane

Uwaga:
w pom. w-c zastosować wentylatory łazienkowe
min. V=50m³/h

BILANS POWIERZCHNI				
Rzut segmentu 9c				
NR. POM.	NAZWA POMIESZCZENIA	KODZIN. PRZEDZIN.	POW. NETTO	POW. UŻYTK.
2	Pakój chorych	-	21,8	21,8
3	Pakój chorych	-	23,9	23,9
4	Pakój chorych	-	21,8	21,8
5	Pakój chorych	-	23,9	23,9
6	Pakój chorych	-	21,8	21,8
7	Pakój chorych	-	23,9	23,9
8	Pakój chorych	-	21,8	21,8
9	Pakój chorych	-	23,9	23,9
10	Pakój chorych	-	21,8	21,8
11	Pakój chorych	-	23,9	23,9
12	Pakój chorych	-	21,8	21,8
13	Pakój chorych	-	23,9	23,9
14	Pakój chorych	-	21,8	21,8
15A	Magazyn	-	9,2	9,2
16	Sekretariat	-	13,5	13,5
28	Korytarz	-	104,0	104,0
OGÓŁEM SUMA POWIERZCHNI			622,5	622,5

data wydruku	projektant	data	2012
data	projektant	data	2012
Remont pomieszczeń oddziału neurochirurgii - kondygnacja 9c Kalisz, ul. Poznańska 70			
Rzut segmentu 9c			
skala	1:50	data	2012
autor	mgr inż. Andrzej Kozłowski	opracowanie	mgr inż. Andrzej Kozłowski
