


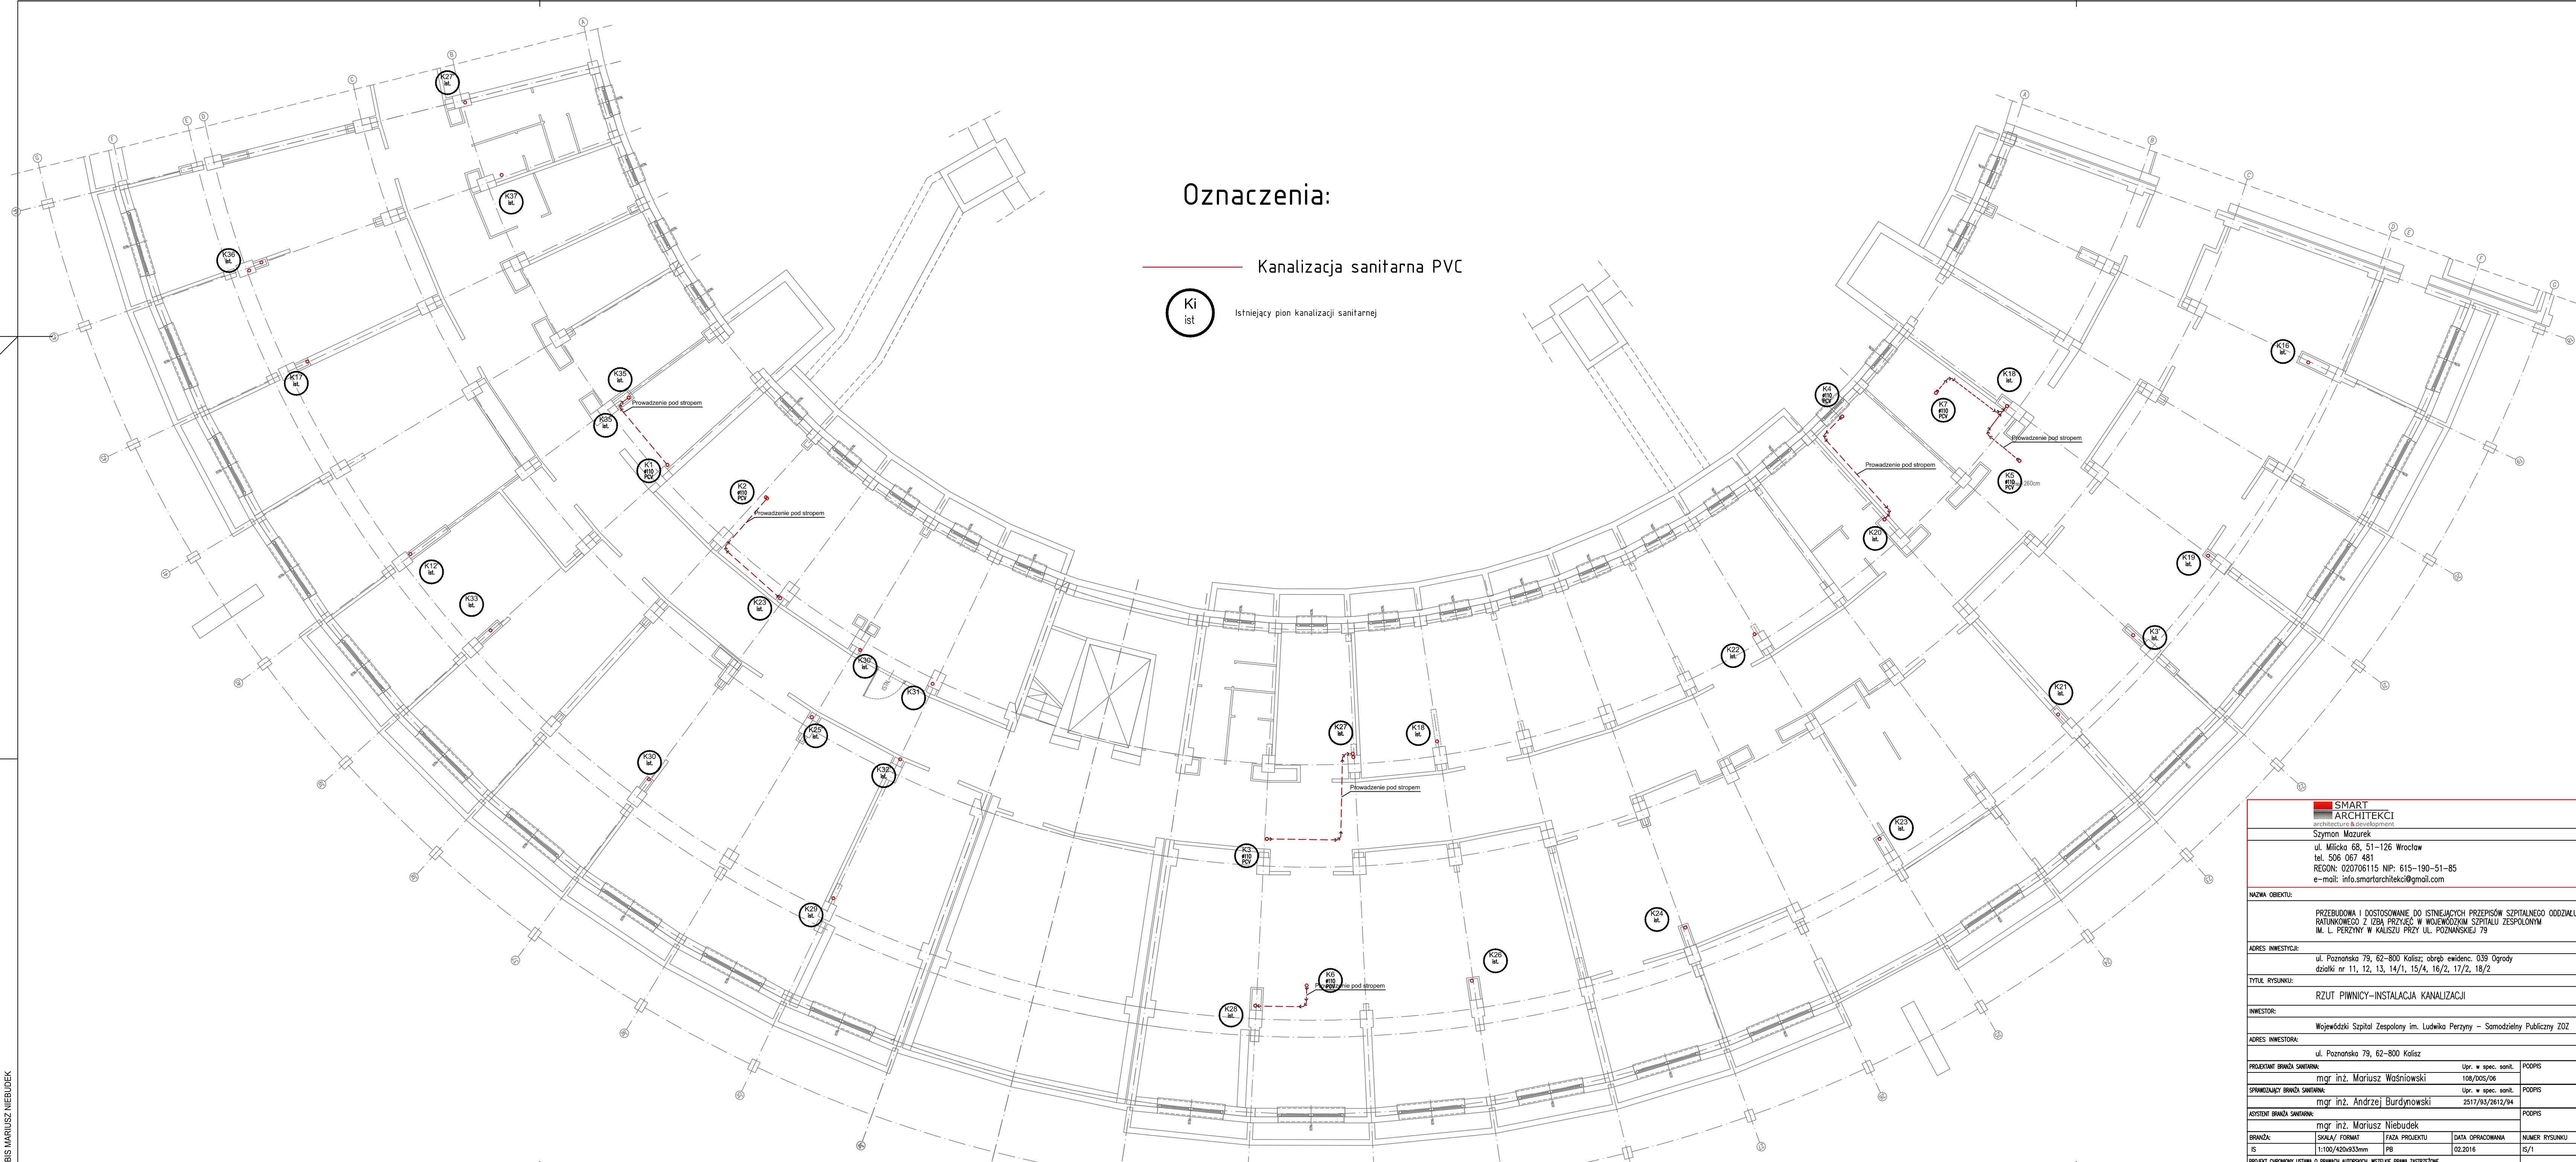

SMART ARCHITEKCI architecture & development Szymon Mazurek ul. Miłicka 68, 51-126 Wrocław tel. 506 067 481 REGON: 020706115 NIP: 615-190-51-85 e-mail: info.smartarchitekci@gmail.com				
NAZWA OBIEKTU:				
PRZEBUDOWA I DOSTOSOWANIE DO ISTNIEJĄCYCH PRZEPISÓW SZPITALNEGO ODDZIAŁU RATUNKOWEGO Z IZBĄ PRZYGŁOŚ W WOJEWÓDZKIM SZPITALU ZESPOŁONYM IM. L. PERZYNY W KALISZU PRZY UL. POZNAŃSKIEJ 79				
ADRES INWESTYCJI:				
ul. Poznańska 79, 62-800 Kalisz; obręb ewidenc. 039 Ogrody				
działki nr 11, 12, 13, 14/1, 15/4, 16/2, 17/2, 18/2				
TYTUŁ RYSUNKU:				
RZUT PIWNICY-INSTALACJA KANALIZACJI				
INWESTOR:				
Wojewódzki Szpital Zespolony im. Ludwika Perzyny – Samodzielny Publiczny ZOZ				
ADRES INWESTORA:				
ul. Poznańska 79, 62-800 Kalisz				
PROJEKTANT BRANŻY SANITARNA:	Upr. w spec. san./	PODPIS		
mgr inż. Mariusz Waśniowski	108/DOS/06			
SPRACOWUJĄCY BRANŻY SANITARNA:	Upr. w spec. san./	PODPIS		
mgr inż. Andrzej Burdynowski	2517/93/2612/94			
ASISTENT BRANŻY SANITARNA:		PODPIS		
mgr inż. Mariusz Niebudek				
BRANŻA:	SKALA/ FORMAT	FAZA PROJEKTU	DATA OPRACOWANIA	NUMER RYSUNKU
IS	1:100/420x833mm	PB	02.2016	IS/1
PROJEKT OCHRONIONY USTAWĄ O PRAWACH AUTORSKICH, WSKAZANE PRAWA ZASTRZEŻONE.				