


Oznaczenia:

Instalacja C.O. zasilanie
Instalacja C.O. powrót

Istniejące pion instalacji c.o.

W obiekcie zastosowano grzejniki higieniczne
Średnica działek od pionów dn 15 za wyjątkiem opisanych

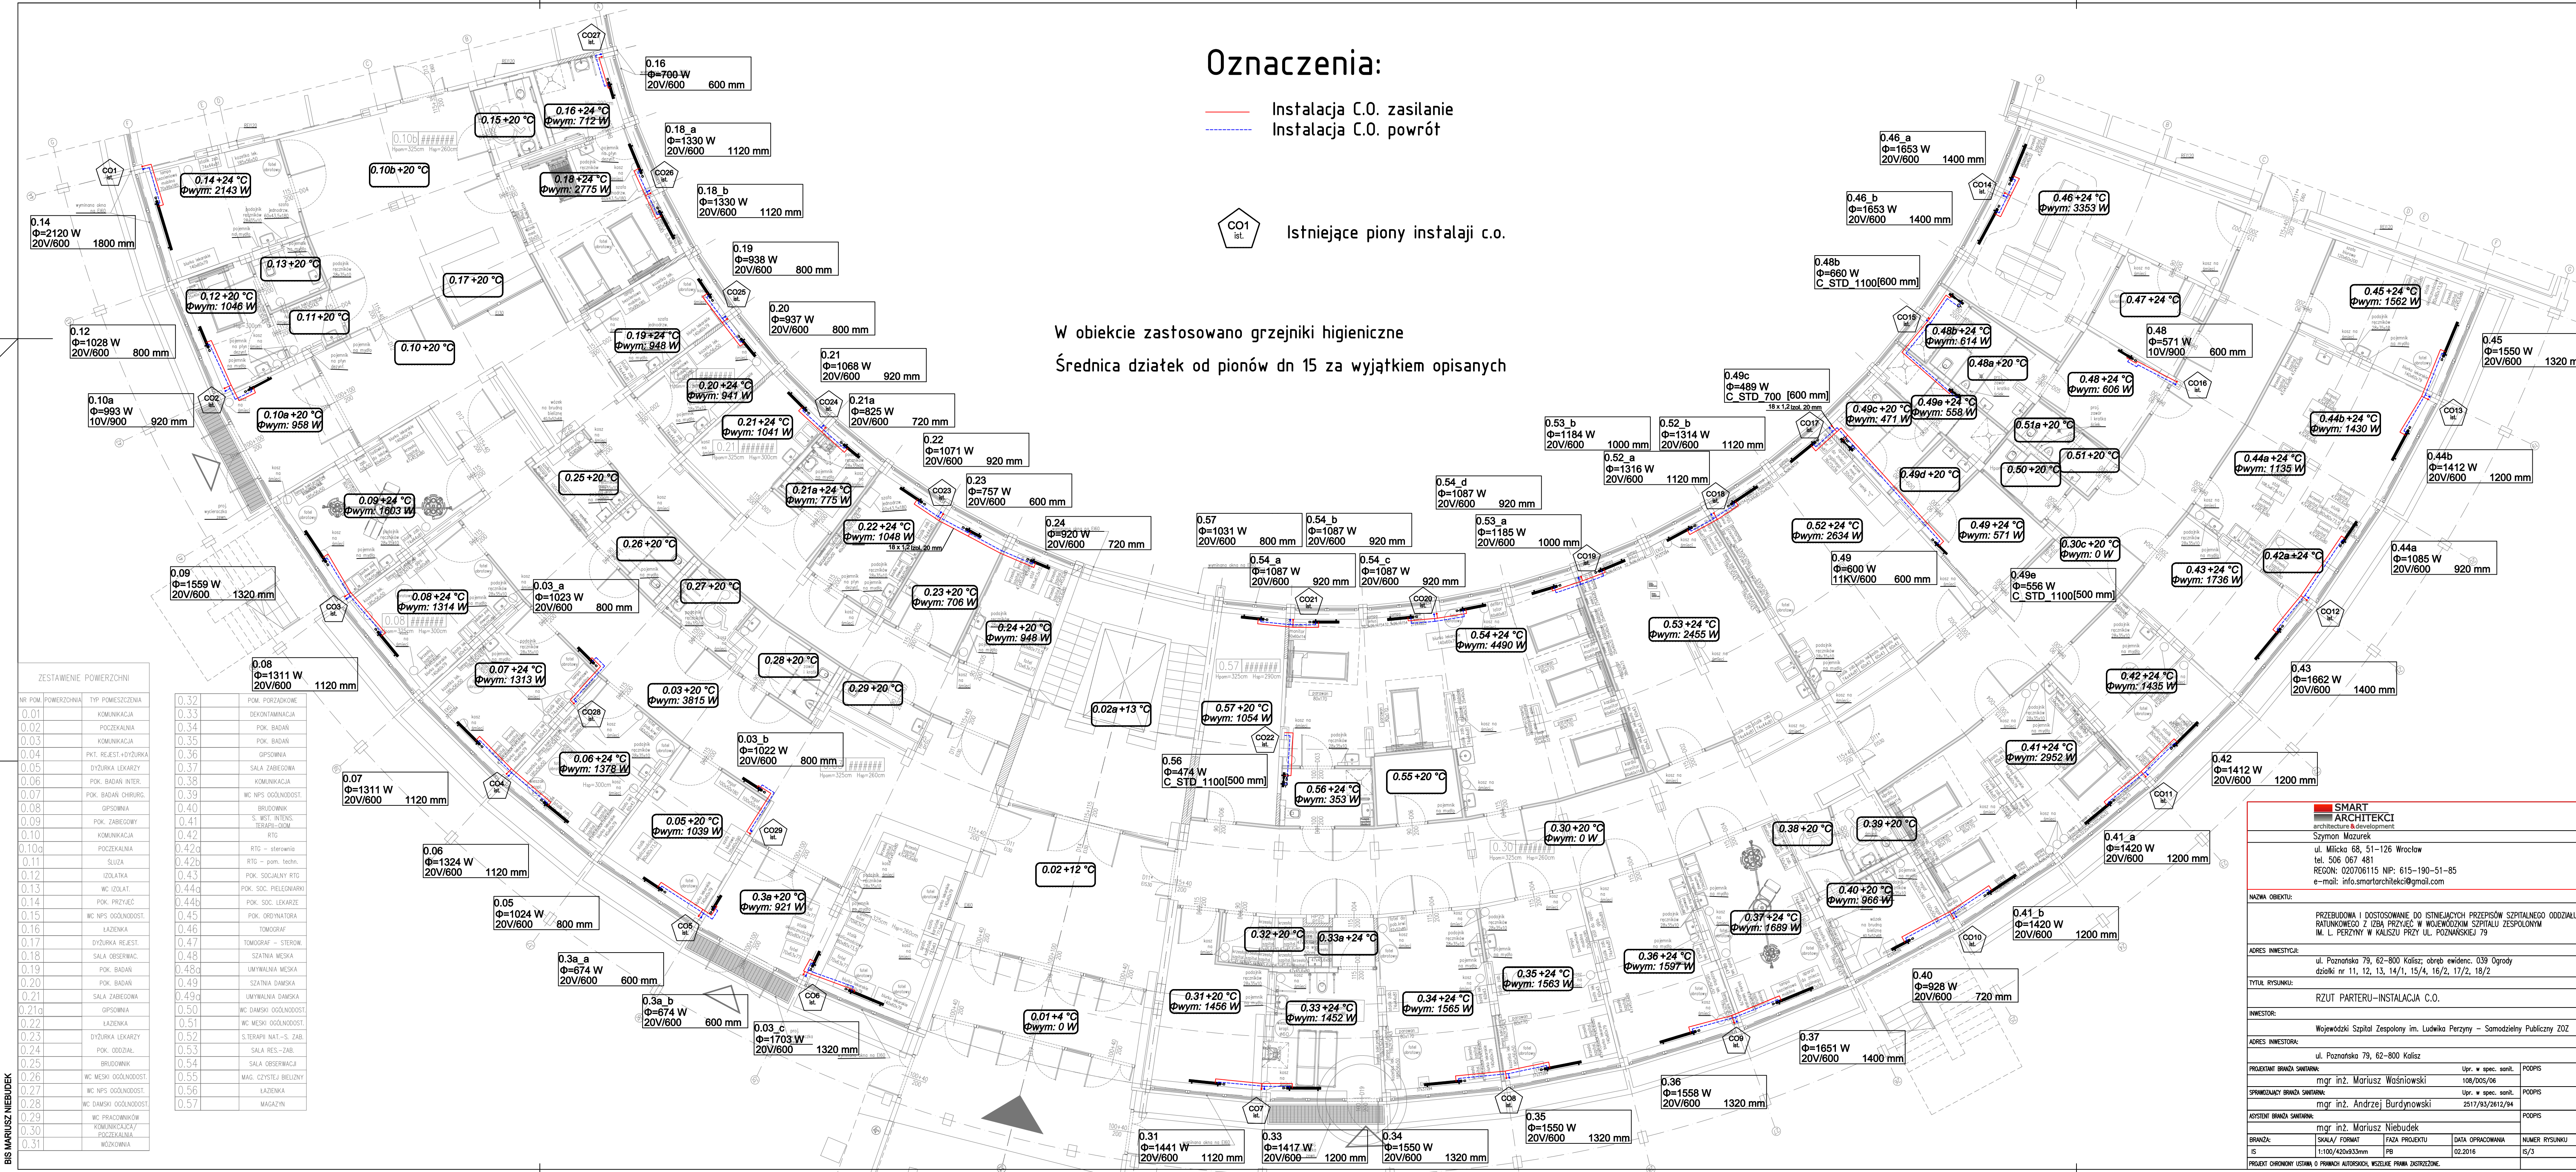

ZESTAWIENIE POWIERZCHNI		
NR POM.	POWIERZCHNIA	TPP
0.01	KOMUNIKACJA	
0.02	POCZESZALNIA	
0.03	KOMUNIKACJA	
0.04	PKT. REJEST. + DYŻURKA	
0.05	DYŻURKA LEKARZY	
0.06	POK. BADAN. INTER.	
0.07	POK. BADAN. CHIRURG.	
0.08	GPSOWNIA	
0.09	POK. ZABIEGOWY	
0.10	KOMUNIKACJA	
0.10a	POCZESZALNIA	
0.11	SŁUZA	
0.12	IZOLATOR	
0.13	WC IZOLAT.	
0.14	POK. PRZYJEC.	
0.15	WC NPS OGÓLNOŚCI.	
0.16	ŁAZIENKA	
0.17	DYŻURKA REJEST.	
0.18	SALA OBSERWAC.	
0.19	POK. BADAN.	
0.20	POK. BADAN.	
0.21	SALA ZABIEGOWA	
0.21a	GPSOWNIA	
0.22	ŁAZIENKA	
0.23	DYŻURKA LEKARZY	
0.24	POK. ODDZIAŁ.	
0.25	BRUDOWNIK	
0.26	WC MĘSKI OGÓLNOŚCI.	
0.27	WC NPS OGÓLNOŚCI.	
0.28	WC DAMSKI OGÓLNOŚCI.	
0.29	WC PRACOWNIKÓW	
0.30	KOMUNIKACJA	
0.31	WÓZKOWNIA	

0.32	POK. POKAZKOWE
0.33	DEKONTAMINACJA
0.34	POK. BADAN.
0.35	POK. BADAN.
0.36	GPSOWNIA
0.37	SALA ZABIEGOWA
0.38	KOMUNIKACJA
0.39	WC NPS OGÓLNOŚCI.
0.40	BRUDOWNIK
0.41	S. WST. INTENS. TERAPII
0.42	RTG
0.42a	RTG - sterownik
0.42b	RTG - pom. techn.
0.43	POK. SOCJALNY RTG
0.44a	POK. SOC. PIELĘGNIARSKI
0.44b	POK. SOC. LEKARZE
0.45	POK. ORDYNATORA
0.46	TOMOGRAF
0.47	TOMOGRAF - STEROW.
0.48	SZATNIA MĘSKA
0.48a	UMYWALNIA MĘSKA
0.49	SZATNIA DAMSKA
0.49a	UMYWALNIA DAMSKA
0.50	WC DAMSKI OGÓLNOŚCI.
0.51	WC MĘSKI OGÓLNOŚCI.
0.52	STERAPIA NAT.-S. ZAB.
0.53	SALA RES.-ZAB.
0.54	SALA OBSERWACJA
0.55	MAG. CZYSTYCH BIELIZNY
0.56	ŁAZIENKA
0.57	MAGAZYN

**SMART**
ARCHITEKCI
architects & development

Szymon Mazurek
ul. Miłkica 68, 51-126 Wrocław
tel. 506 067 481
REGON: 020706115 NIP: 615-190-51-85
e-mail: info.smartarchitekci@gmail.com

NAZWA OBIEKTU:

PRZEBUDOWA I DOSTOSOWANIE DO ISTNIEJĄCYCH PRZEPISÓW SZPITALNEGO ODDZIAŁU RATUNKOWEGO Z IZBĄ PRZYJĘĆ W WOJEWÓDZKIM SZPITALU ZESPOŁNYM IM. L. PERZYNY W KALISZU PRZY UL. POZNAŃSKIEJ 79

ADRES INWESTYCJI:

ul. Poznańska 79, 62-800 Kalisz; obręb ewidencyjny 039 Ogrody działki nr 11, 12, 13, 14/1, 15/4, 16/2, 17/2, 18/2

TYTUŁ RYSUNKU:

RZUT PARTERU-INSTALACJA C.O.

INWESTOR:

Wojewódzki Szpital Zespolny im. Ludwika Perzyny - Samodzielny Publiczny ZOZ

ADRES INWESTORA:

ul. Poznańska 79, 62-800 Kalisz

PROJEKTANT BRANŻY SANITARNA:

mgr inż. Mariusz Wasniewski

SPRZĄDZAJĄCY BRANŻY SANITARNA:

mgr inż. Andrzej Burdynowski

ASISTENT BRANŻY SANITARNA:

mgr inż. Mariusz Niebudek

BRANŻA:

SKALA / FORMAT

IS

1:100/420x833mm

PROJEKT CHRONIĄCY USTAWĄ O PRAWACH AUTORSKICH, WSKAZUJE PRAWA ZASTRZEŻONE.

02.2016

Upr. w spec. san.ł

108/005/06

Upr. w spec. san.ł

2517/93/2612/94

PODPIS

PODPIS

NUMER RYSUNKU

15/3