


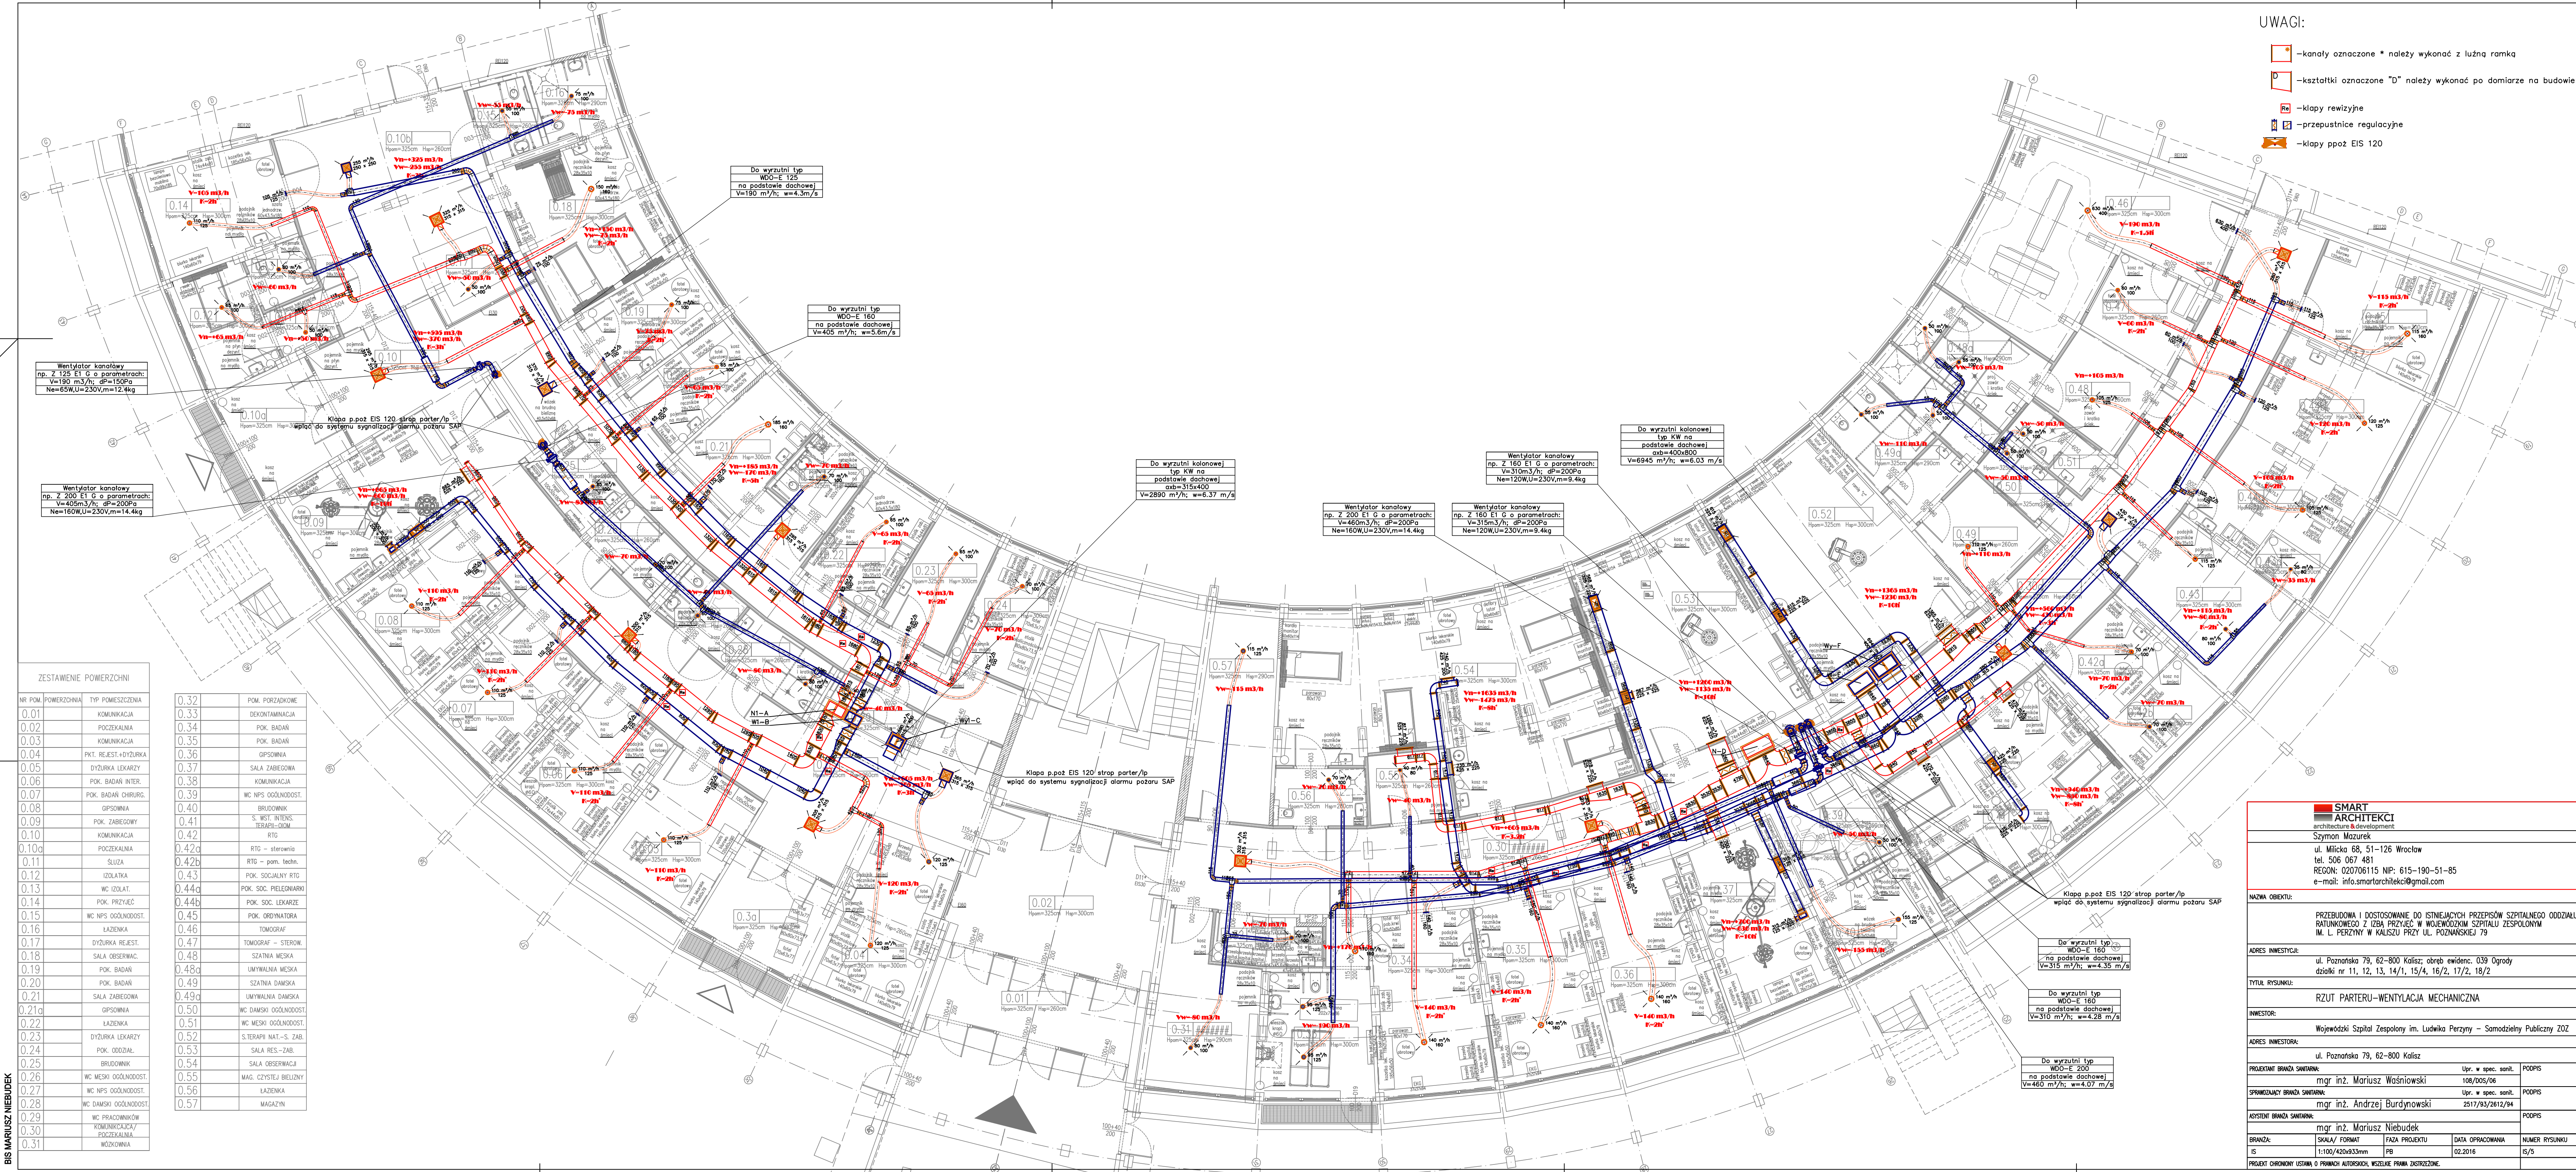

UWAGI:

-  –kanały oznaczone * należy wykonać z luźną ramką
-  –kształtki oznaczone "D" należy wykonać po domiarze na budowie
-  –klapy rewizyjne
-  –przepustnice regulacyjne
-  –klapy ppoż EIS 120

ZESTAWIENIE POWERZCHNI		
NR. POM.	POWERZCHNI	TYP POMIESZCZENIA
0.01		KOMUNIKACJA
0.02		POCZEKALNA
0.03		KOMUNIKACJA
0.04		PKT. REJESTRYCJI
0.05		DYZJURKA LEKARZY
0.06		PKT. BADAŃ INTER.
0.07		PKT. BADAŃ CHIRURG.
0.08		GIPSOWNA
0.09		PKT. ZABIEGOWY
0.10		KOMUNIKACJA
0.10a		POCZEKALNA
0.11		SŁUZA
0.12		IZOLATA
0.13		WC IZOLAT.
0.14		PKT. PRZEM.
0.15		WC MĘSKI OGÓLNOŚC.
0.16		ŁAZIENKA
0.17		DYZJURKA REJEST.
0.18		SALA GIESEFIAC.
0.19		PKT. BADAŃ
0.20		PKT. BADAŃ
0.21		SALA ZABIEGOWA
0.21a		GIPSOWNA
0.22		ŁAZIENKA
0.23		DYZJURKA LEKARZY
0.24		PKT. ODDZIAŁ.
0.25		BRODNIK
0.26		WC MĘSKI OGÓLNOŚC.
0.27		WC MĘSKI OGÓLNOŚC.
0.28		WC DAMSKI OGÓLNOŚC.
0.29		WC PRACOWNIKÓW
0.30		POCZEKALNIA
0.31		WOZOWNIA

0.32	POM. PORZĄDKOWE
0.33	DEKONTAMINACJA
0.34	POK. BADAŃ
0.35	POK. BADAŃ
0.36	OPISOWNIA
0.37	SALA ZABIEGOWA
0.38	KOMUNIKACJA
0.39	WC NPŚ OGÓLNOŚCI.
0.40	GRUDOWNIK
0.41	S. WIT. INTENS. TERAPII=OOM
0.42	RTG
0.42a	RTG – sterylom
0.42b	RTG – pom. techn.
0.43	POK. SOCIALNY RTG
0.44a	POK. SOC. PIELEGNARKI
0.44b	POK. SOC. LEKARZE
0.46	POK. ORDYNATORA
0.47	TOMOGRAF
0.48	TOMOGRAF – STEROW.
0.48a	SZATNIA MĘSKA
0.49	SZATNIA DAMSKA
0.49a	UMYWALNIA DAMSKA
0.50	WC MĘSKIE OGÓLNOŚCI.
0.51	WC MĘSKIE OGÓLNOŚCI.
0.52	S.TERAPII NAT.=S. ZAB.
0.53	SALA RES.=ZAB
0.54	SALA CZYSZCZENIA
0.55	MAG. CZYSTYLI BIELIZNY
0.56	ŁAZIENKA
0.57	MAGAZYN

SMART
ARCHITEKCI
architecture & development

Szymon Mazurek

ul. Miłicka 68, 51-126 Wrocław
tel. 506 067 481
REGON: 020706115 NIP: 615-190-51-81
e-mail: info.smartarchitekci@gmail.com

NAZWA OBIEKTU: PRZEBUDOWA I DOSTOSOWANIE DO ISTNIEJĄCYCH PRZEPISÓW RATUNKOWEGO Z IZBĄ PRZYJĘĆ W WOJEWÓDZKIM SZPITALU Z IM. L. PERZYNY W KALISZU PRZY UL. POZNAŃSKIEJ 79

ul. Poznańska 79, 62-800 Kalisz; obręb ewidenc. 039 Ogrodzieniec, działki nr 11, 12, 13, 14/1, 15/4, 16/2, 17/2, 18/2

TUL. RYSUNKU: RZUT PARTERU-WENTYLACJA MECHANICZNA

Wojewódzki Szpital Zespolony im. Ludwika Perzyny – Samodzielny Publiczny ZOZ

ul. Poznańska 79, 62-800 Kalisz

UJĘCIANTY BRANŻA SANITARNA:	Upr. w spec. sanit.	FOU
mgr inż. Mariusz Waśniowski	108/DOS/06	

mgr inż. Andrzej Burdynowski	2517/93/2612/94	
------------------------------	-----------------	--

mgr inż. Mariusz Niebudek				
PRZEDMIOT:	SKALA / FORMAT	FAZA PROJEKTU	DATA OPRACOWANIA	NUMER

1:100/420x933mm	PB	02.2016	IS/5
OBJEKT CHRONIONY USTAWĄ O PRAWACH AUTORSKICH, WSZELKIE PRAWA ZASTRZEŻONE.			