


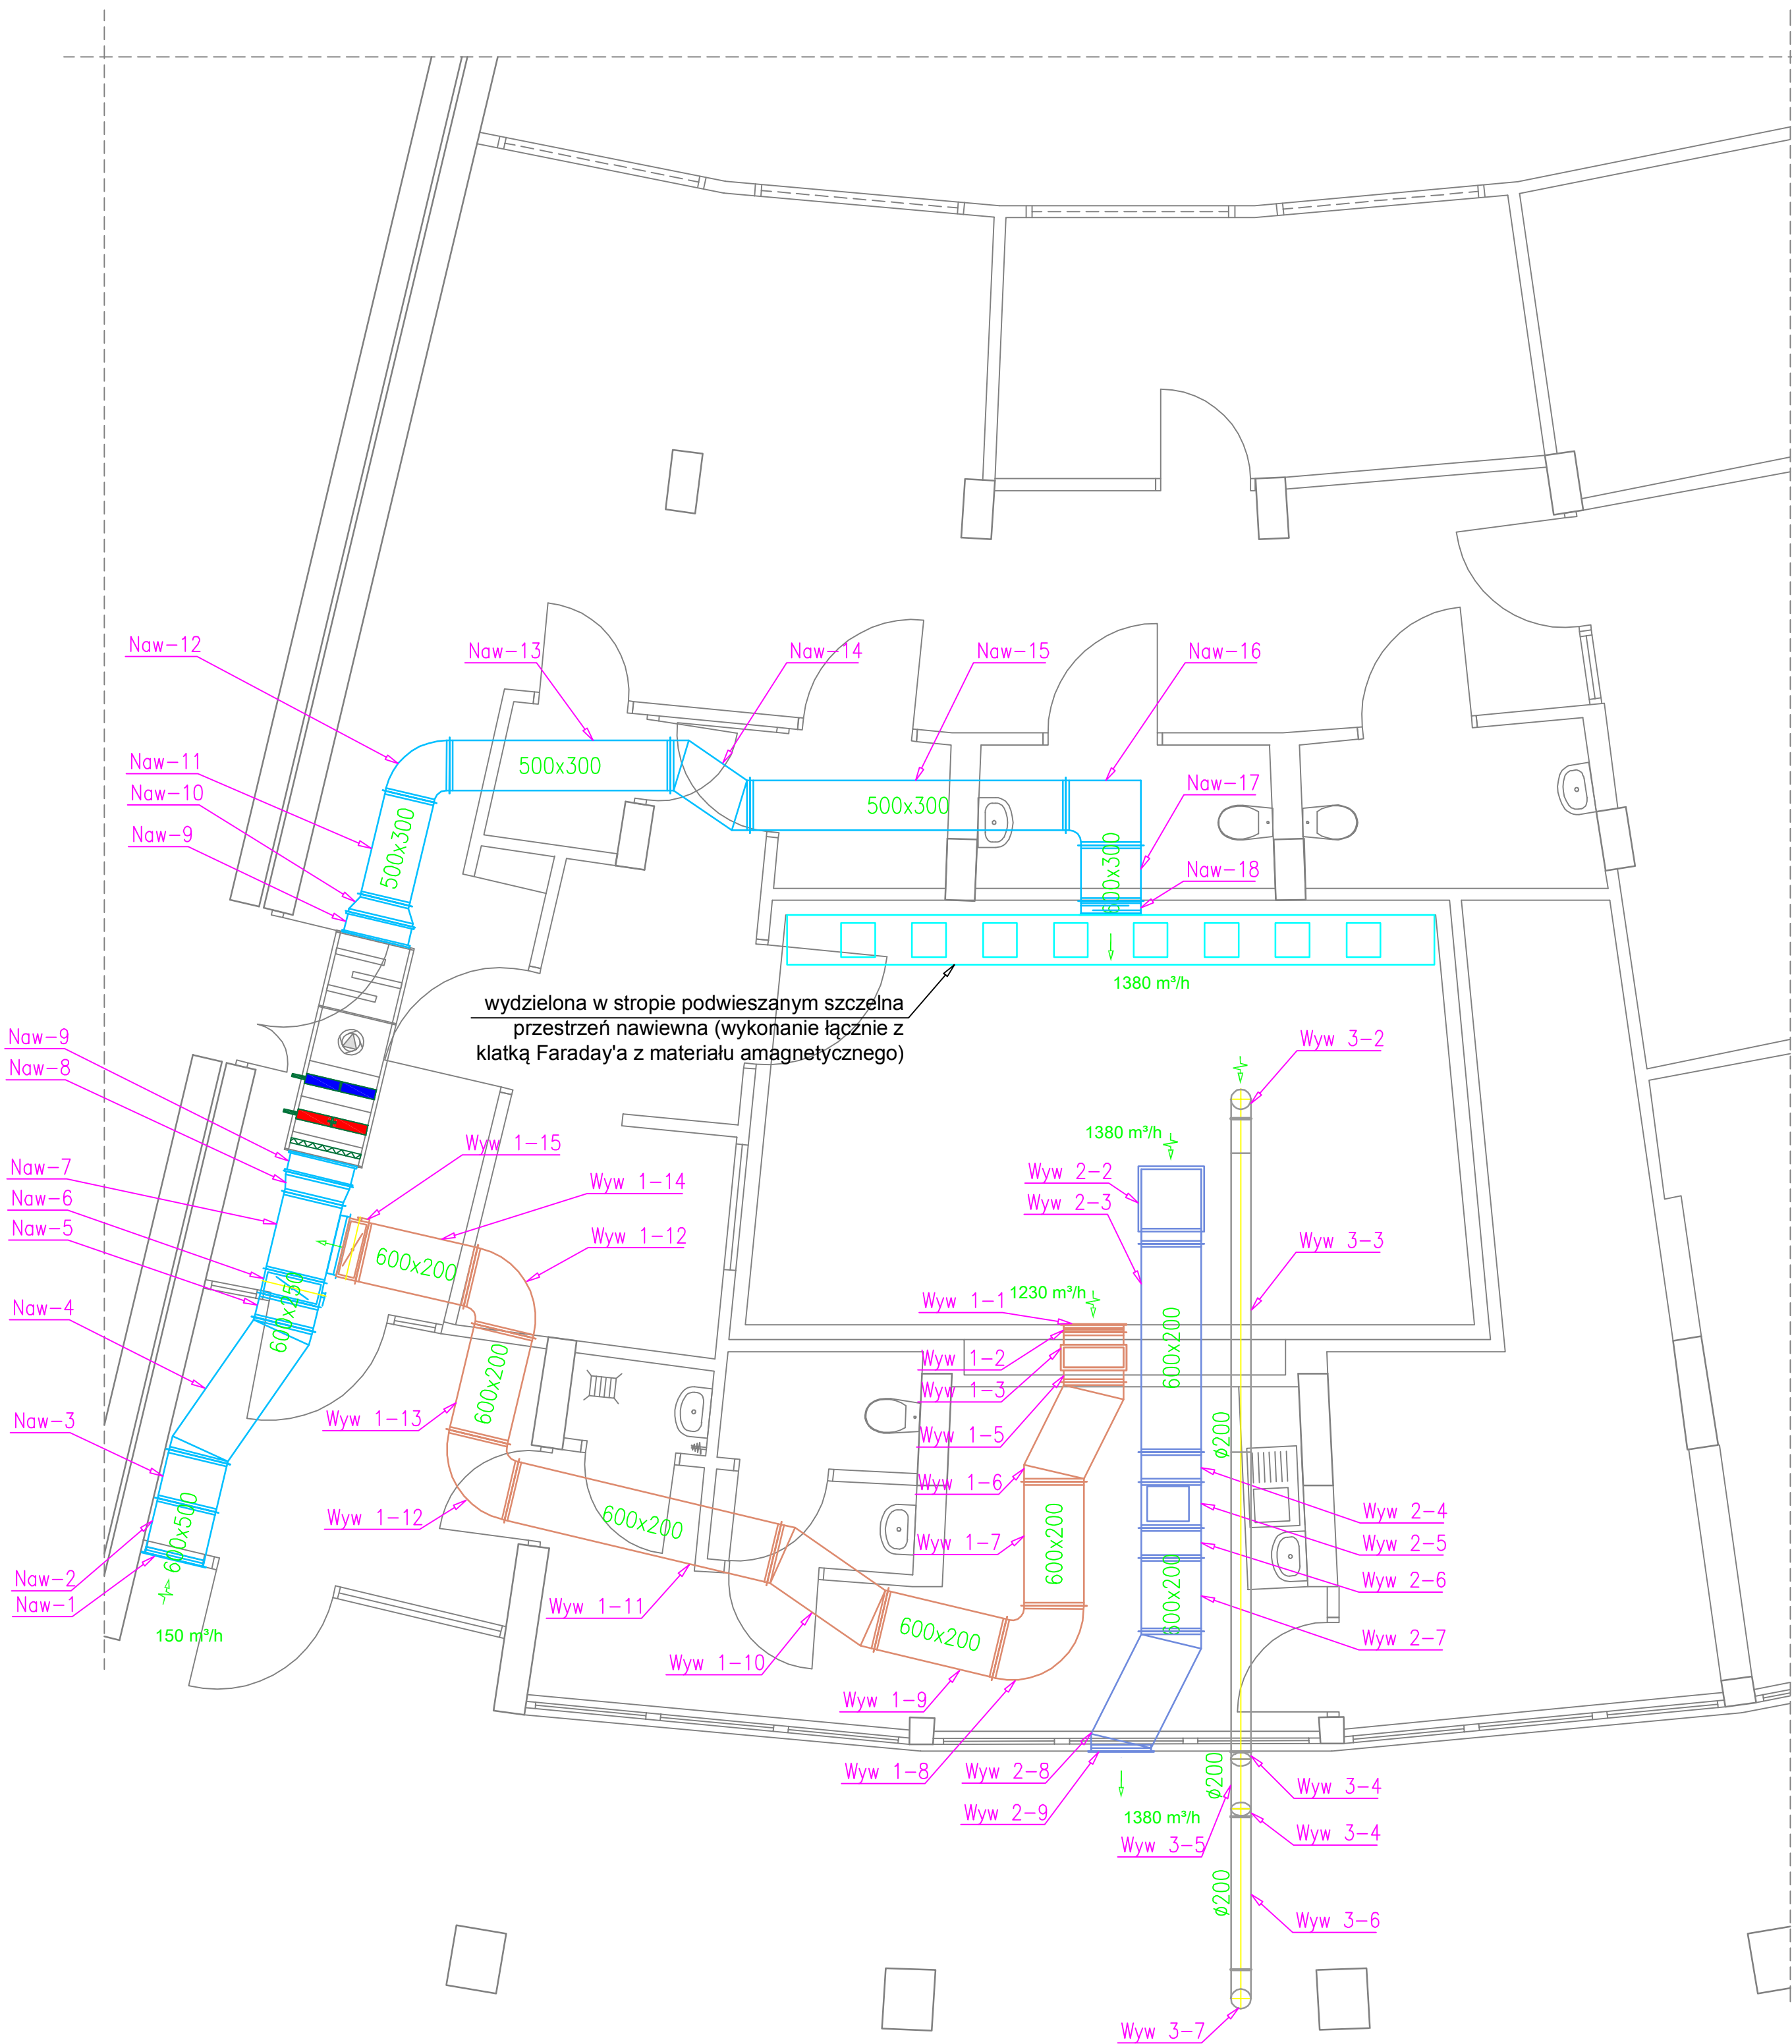

ZESTAWIENIE ELEMENTÓW INSTALACJI WENTYLACJI MECHANICZNEJ				
Oznaczenie	Opis elementu	Szt.	m2	Uwagi
Naw-				
Naw- 1	Czerpnia ścienna CSQ-600x500	1		prod.ALNOR
Naw- 2	Kanał wentylacyjny QD-N-C-600x500-560	1	1.232	prod.ALNOR
Naw- 3	Redukcja asym. QPR2v-N-C-600x500-600x250-250-0-30-30-500	1	1.556	prod.ALNOR
Naw- 4	Odsadzka QPR3v-N-C-250x600-500-30-30-1500	1	2.688	prod.ALNOR
Naw- 5	Kanał wentylacyjny QD-N-C-600x250-250	1	0.425	prod.ALNOR
Naw- 6	Przepustnica jednopłaszczyznowa DSQ-N-C-600x250	1		prod.ALNOR
Naw- 7	Trójnik TR1v-N-C-600x250-800-600x200-400-125-100	1	1.52	prod.ALNOR
Naw- 8	Redukcja sym. QPR6v-N-C-660x250-600x250-30-30-200	1	0.364	prod.ALNOR
Naw- 9	Króciec amortyzowany QILA-210-N-C-660x250	2		prod.ALNOR
Naw- 10	Redukcja sym. QPR6v-N-C-660x250-500x300-30-30-200	1	0.367	prod.ALNOR
Naw- 11	Kanał wentylacyjny QD-N-C-500x300-1065	1	1.705	prod.ALNOR
Naw- 12	Łuk QBv-N-C-300x500-30-30-120-77	1	1.429	prod.ALNOR
Naw- 13	Kanał wentylacyjny QD-N-C-500x300-2218	1	3.549	prod.ALNOR
Naw- 14	Odsadzka QPR3v-N-C-300x500-400-30-30-800	1	1.431	prod.ALNOR
Naw- 15	Kanał wentylacyjny QD-N-C-500x300-3171	1	5.074	prod.ALNOR
Naw- 16	Kolano QBFRv-N-C-300x600-500-150-150-120-90	1	2.52	prod.ALNOR
Naw- 17	Kanał wentylacyjny QD-N-C-600x300-562	1	1.011	prod.ALNOR
Naw- 18	Filtr magnetyczny 600-300	1		
Wyw 1-				
Wyw 1- 1	Czerpnia ścienna 600x600 (w dostawie klatki Faraday'a)	1		
Wyw 1- 2	Filtr magnetyczny 600-600	1		
Wyw 1- 3	Łuk QBR1v-N-C-600x600-600x200-30-30-120-90-0	1	2.858	prod.ALNOR
Wyw 1- 4	Kanał wentylacyjny QD-N-C-600x200-1900	1	3.04	prod.ALNOR
Wyw 1- 5	Łuk QBv-N-C-600x200-30-30-120-90	1	0.9	prod.ALNOR
Wyw 1- 6	Odsadzka QPR3v-N-C-200x600-400-30-30-1000	1	1.723	prod.ALNOR
Wyw 1- 7	Kanał wentylacyjny QD-N-C-600x200-1244	1	1.99	prod.ALNOR
Wyw 1- 8	Łuk QBv-N-C-200x600-30-30-120-103	1	2.167	prod.ALNOR
Wyw 1- 9	Kanał wentylacyjny QD-N-C-600x200-1221	1	1.953	prod.ALNOR
Wyw 1- 10	Odsadzka QPR3v-N-C-200x600-400-30-30-1200	1	2.024	prod.ALNOR
Wyw 1- 11	Kanał wentylacyjny QD-N-C-600x200-2710	1	4.335	prod.ALNOR
Wyw 1- 12	Łuk QBv-N-C-200x600-30-30-120-90	2	1.906	prod.ALNOR
Wyw 1- 13	Kanał wentylacyjny QD-N-C-600x200-1093	1	1.748	prod.ALNOR
Wyw 1- 14	Kanał wentylacyjny QD-N-C-600x200-1116	1	1.786	prod.ALNOR
Wyw 1- 15	Przepustnica jednopłaszczyznowa DSQ-N-C-600x200	1		prod.ALNOR
Wyw 2- linia wywiewna awaryjna				
Wyw 2- 1	Czerpnia ścienna 600x600 (w dostawie klatki Faraday'a)	1		
Wyw 2- 2	Łuk QBR1v-N-C-600x600-600x200-30-30-120-90-0	1	2.858	prod.ALNOR
Wyw 2- 3	Kanał wentylacyjny QD-N-C-600x200-2091	1	3.345	prod.ALNOR
Wyw 2- 4	Redukcja asym. QPR2v-N-C-600x200-600x350-150-0-30-30-300	1	0.637	prod.ALNOR
Wyw 2- 5	Wentylator kanałowy DRF-60-35-2700S	1		prod.Harmann
Wyw 2- 6	Redukcja asym. QPR2v-N-C-600x200-600x350-75-0-30-30-300	1	0.588	prod.ALNOR
Wyw 2- 7	Kanał wentylacyjny QD-N-C-600x200-737	1	1.179	prod.ALNOR
Wyw 2- 8	Odsadzka QPR3v-N-C-200x600-502-30-30-1200	1	2.081	prod.ALNOR
Wyw 2- 9	Wyrzutnia ścienna WSQ-600x200	1		prod.ALNOR
Wyw 3- linia wywiewna helu				
Wyw 3- 1	Adapter przyłączeniowy, filtr magnetyczny 200	1		
Wyw 3- 2	Kolano BP-C-200-90	1	0.275	prod.ALNOR
Wyw 3- 3	Kanał wentylacyjny SPR-C-200-2x3000+343	1	3.983	prod.ALNOR
Wyw 3- 4	Kolano BP-C-200-45	2	0.169	prod.ALNOR
Wyw 3- 5	Kanał wentylacyjny SPR-C-200-700	1	0.44	prod.ALNOR
Wyw 3- 6	Kanał wentylacyjny SPR-C-200-1522	1	0.956	prod.ALNOR
Wyw 3- 7	Kolano BPD-C-200-90	1	0.410	prod.ALNOR

Pracownia Projektowa Sieci i Instalacji Sanitarnych 62-800 Kalisz, ul. Serbinowska 1a, tel./fax 766 67 07				
NAZWA RYS.	RZUT PRZYZIEMIĄ - wentylacja mechaniczna			SKALA
TEMAT	Instalacja wentylacji mechanicznej pom. rezonansu magnetycznego			1:50
OBIEKT	Wojewódzki Szpital Zespolony im. Ludwika Perzyny w Kaliszu			DATA
ADRES	62-800 Kalisz, ul. Poznańska 79			10.2015.
PROJEKTANT	mgr inż. Marek Licznarski NB/U/7342/40/98	PODPIS		NR RYS.
SPRAWDZAJĄCY		PODPIS		1