


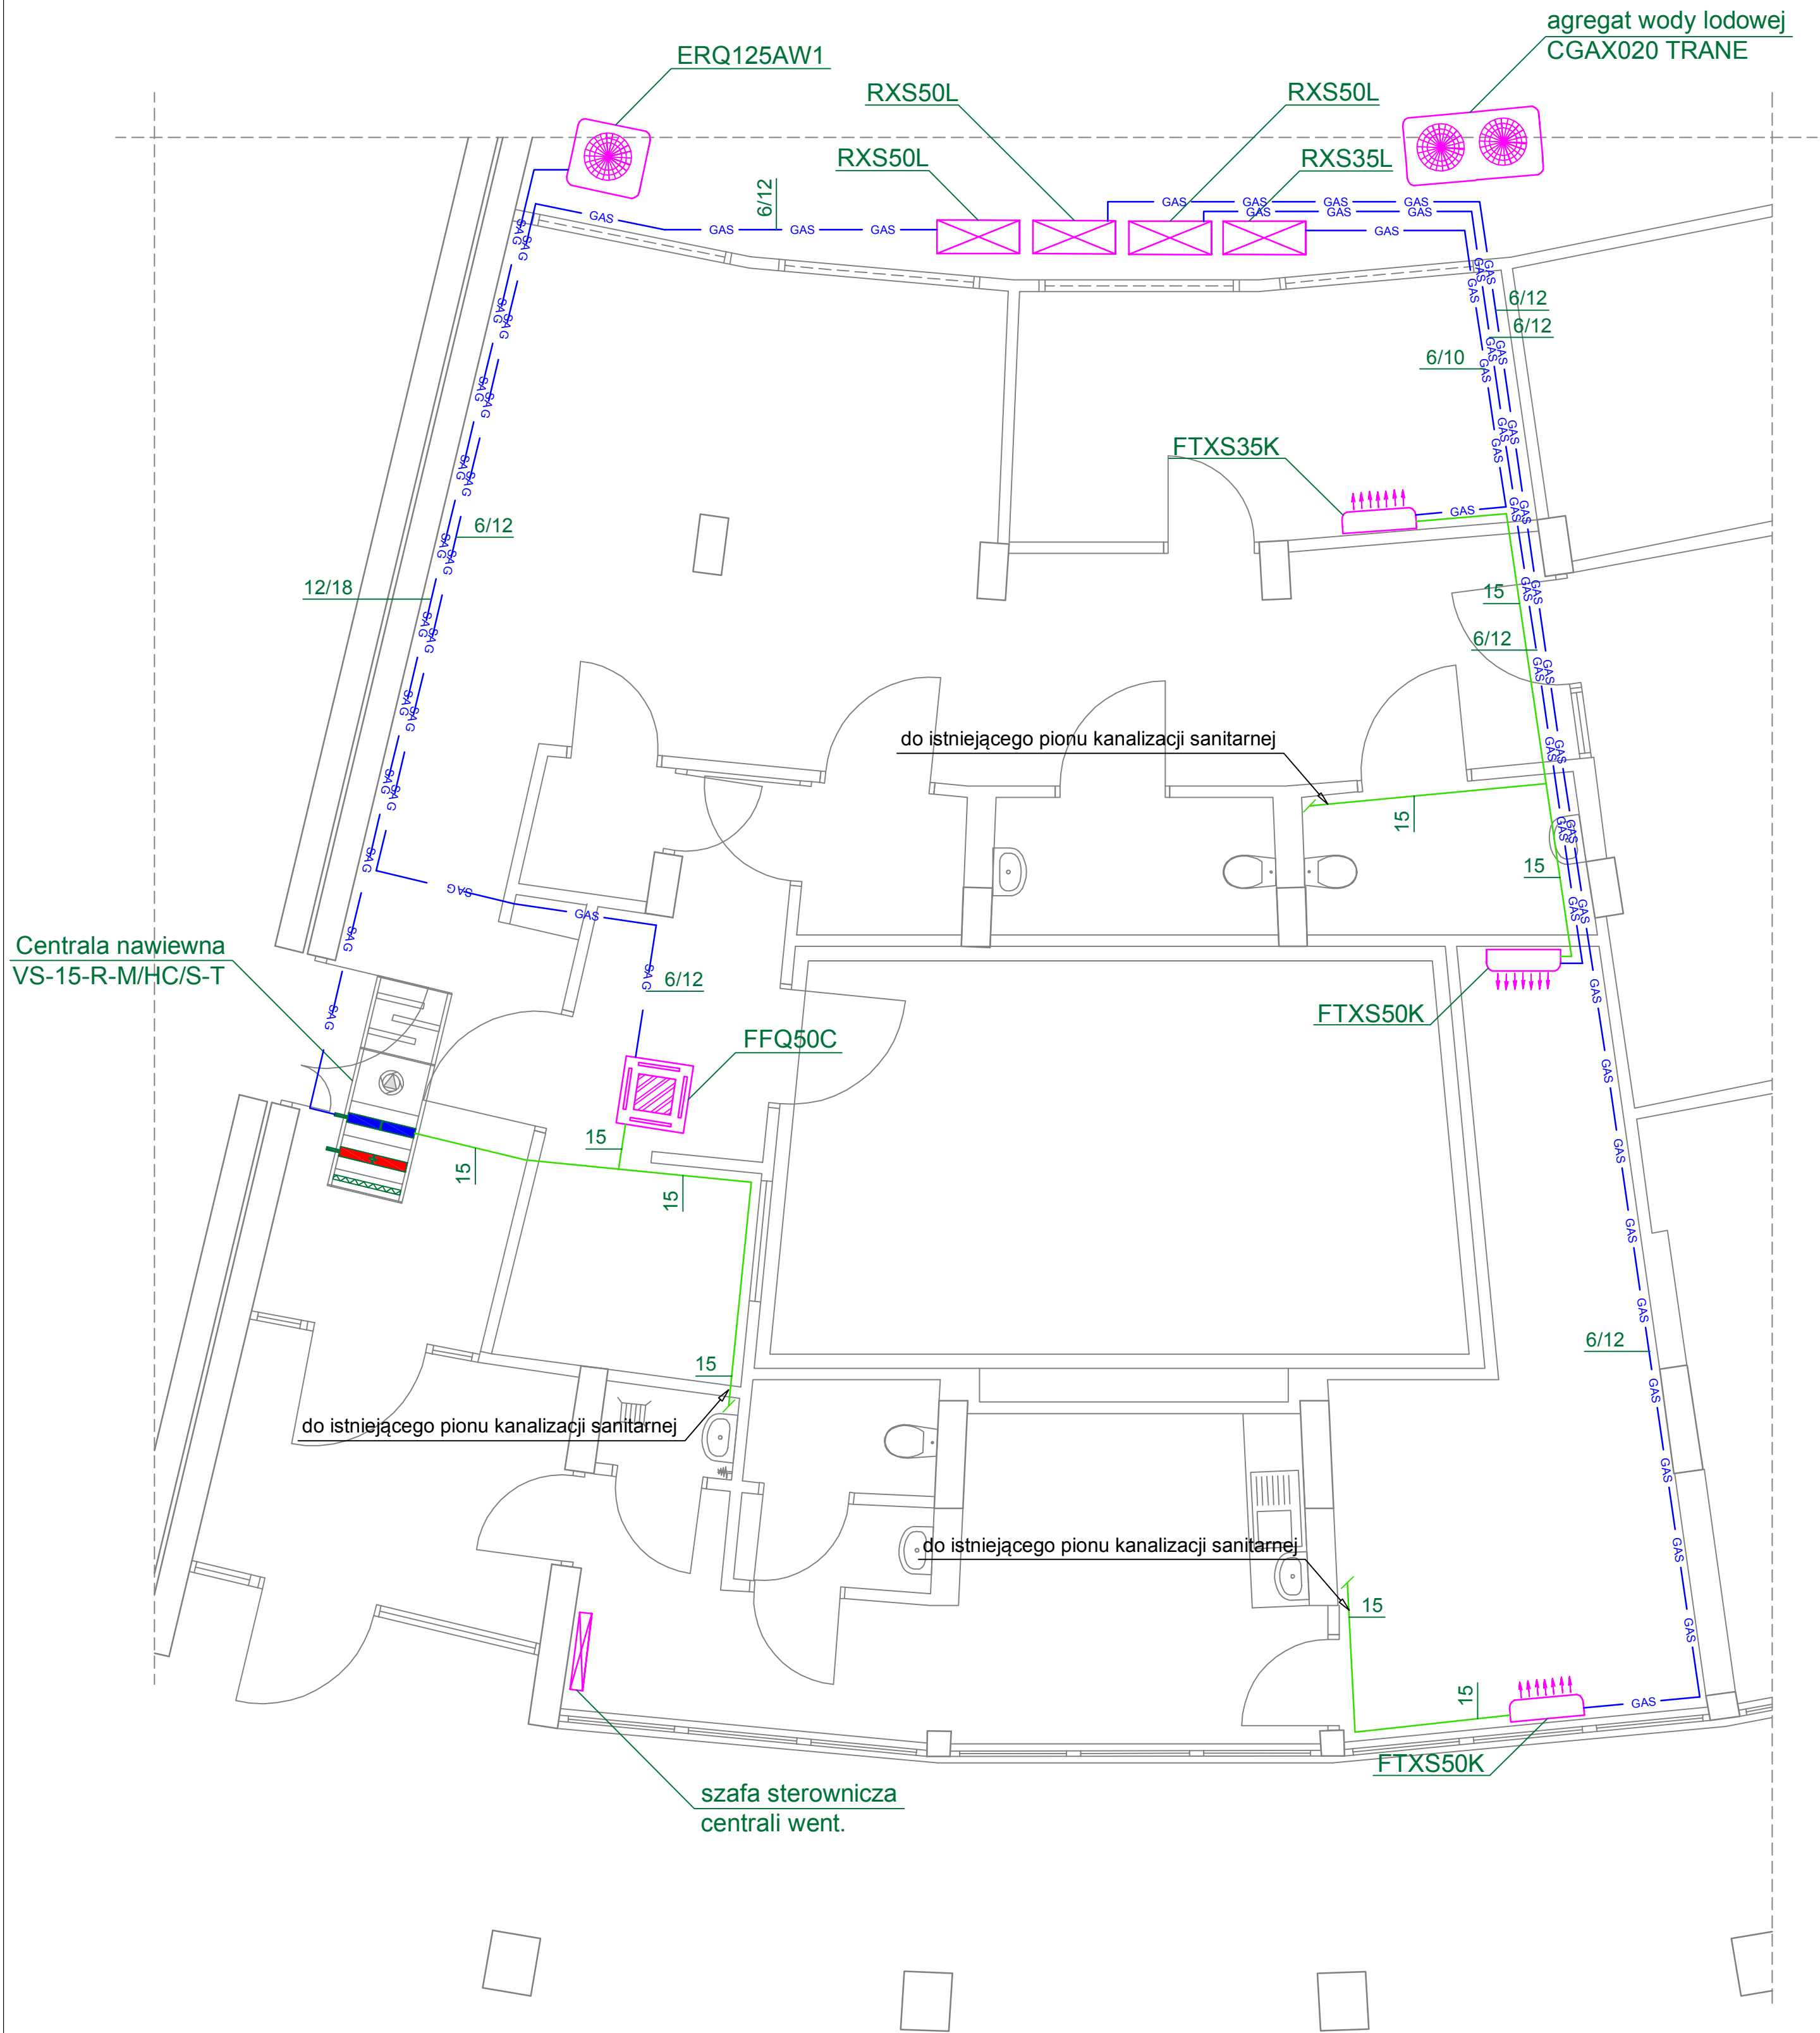

Opis elementu	Szt.	Uwagi
ERQ125AW1	- 1	prod.DAIKIN
RXS50L	- 3	prod.DAIKIN
RXS35L	- 1	prod.DAIKIN
CGAX020 TRANE	- 1	prod.DAIKIN
FTXS50K	- 2	prod.DAIKIN
FTXS35K	- 1	prod.DAIKIN
FFQ50C	- 1	prod.DAIKIN
VS-15-R-M/HC/S-T	- 1	prod.VTS

Pracownia Projektowa Sieci i Instalacji Sanitarnych 62-800 Kalisz, ul. Serbinowska 1a, tel./fax 766 67 07				
NAZWA RYS.	RZUT PRZYZIEMIA - instalacja klimatyzacji			SKALA
TEMAT	Instalacja wentylacji mechanicznej pom. rezonansu magnetycznego			1:50
OBIEKT	Wojewódzki Szpital Zespolony im. Ludwika Perzyny w Kaliszu			DATA
ADRES	62-800 Kalisz, ul. Poznańska 79			10.2015.
PROJEKTANT	mgr inż. Marek Licznarski NB/U/7342/40/98	PODPIS		NR RYS.
SPRAWDZAJĄCY		PODPIS		2