


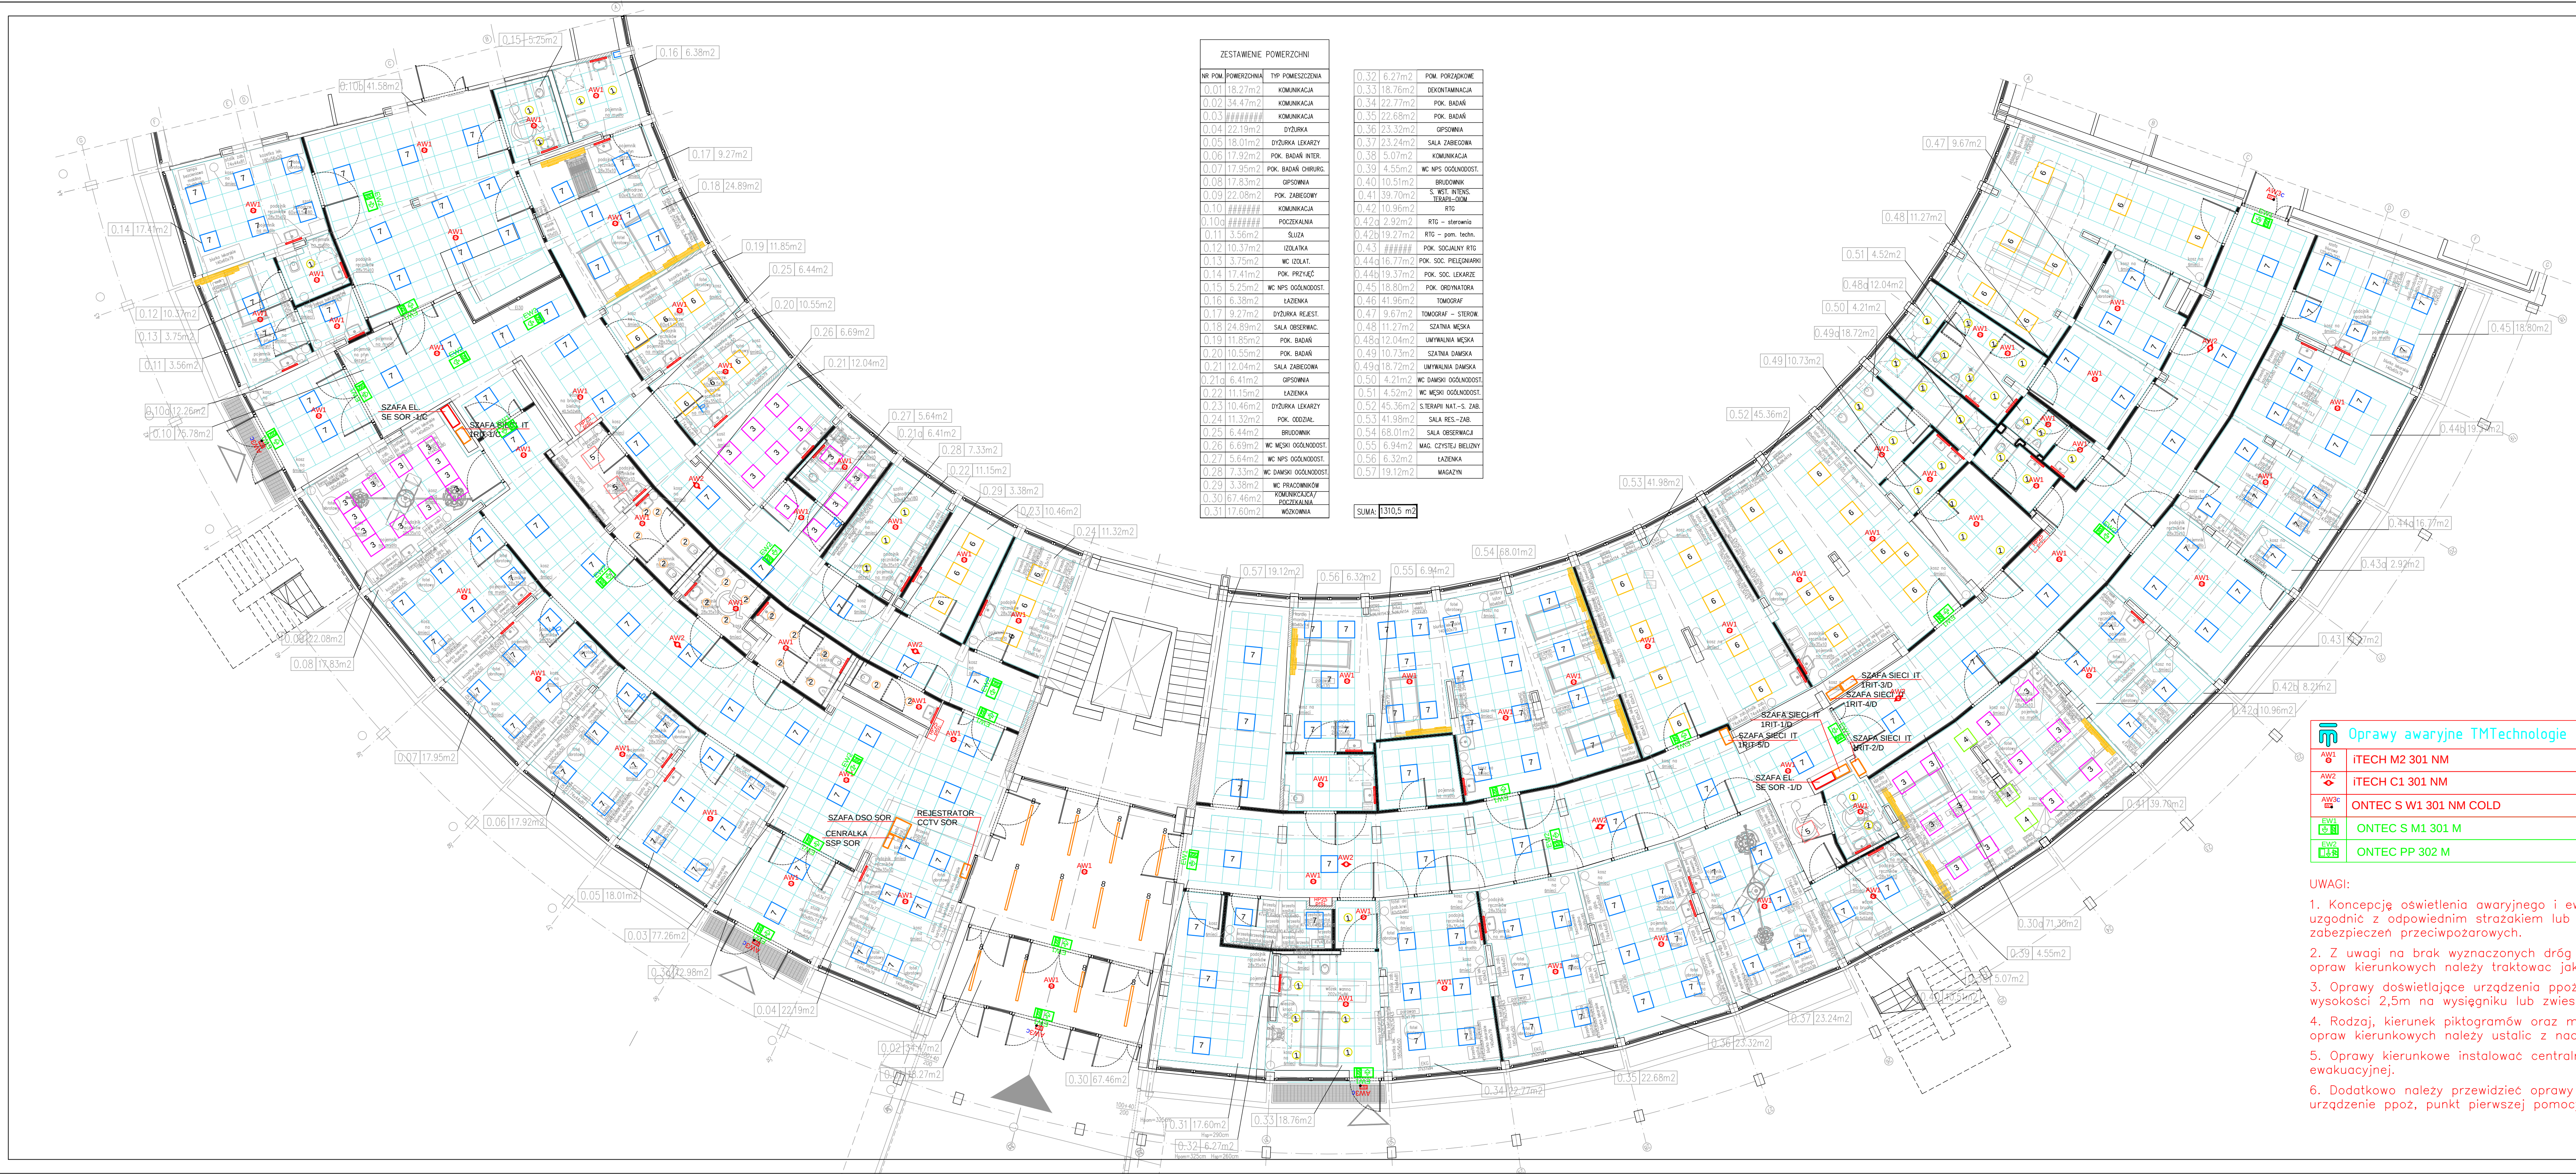

ZESTAWIENIE POWIERZCHNI		
NR POM.	POWIERZCHNIA	TYP POMIESZCZENIA
0.01	18.27m ²	KOMUNIKACJA
0.02	34.77m ²	KOMUNIKACJA
0.03	22.68m ²	KOMUNIKACJA
0.04	22.19m ²	DYŻURKA
0.05	18.01m ²	DYŻURKA LEKARZY
0.06	17.92m ²	POK. BADAŃ INTER.
0.07	17.95m ²	POK. BADAŃ CHIRURG.
0.08	17.83m ²	GIPSOWNIA
0.09	22.08m ²	POK. ZABIEGOWY
0.10	10.96m ²	KOMUNIKACJA
0.10a	2.92m ²	POCZEKALNIA
0.11	3.56m ²	SŁUZA
0.12	10.37m ²	IZOLATKA
0.13	3.75m ²	WC IZOLAT.
0.14	17.41m ²	POK. PRZYJĘĆ
0.15	5.25m ²	WC MĘSKI OGÓLNOŚC.
0.16	6.38m ²	ŁAZIENKA
0.17	9.27m ²	DYŻURKA REJEST.
0.18	24.89m ²	SALA OBSERWAC.
0.19	11.85m ²	POK. BADAŃ
0.20	10.55m ²	POK. BADAŃ
0.21	12.04m ²	SALA ZABIEGOWA
0.21a	6.41m ²	GIPSOWNIA
0.22	11.15m ²	ŁAZIENKA
0.23	10.46m ²	DYŻURKA LEKARZY
0.24	11.32m ²	POK. ODDZIAŁ.
0.25	6.44m ²	BRUDOWNIK
0.26	6.69m ²	WC MĘSKI OGÓLNOŚC.
0.27	5.64m ²	WC NPS OGÓLNOŚC.
0.28	7.33m ²	WC DAMSKI OGÓLNOŚC.
0.29	3.38m ²	WC PRACOWNIKÓW
0.30	67.46m ²	KOMUNIKACJA / POCZEKALNIA
0.31	17.60m ²	WISZOWNIA
0.32	6.27m ²	POM. PORZĄDKOWE
0.33	18.76m ²	DEKONTAMINACJA
0.34	22.77m ²	POK. BADAŃ
0.35	22.68m ²	POK. BADAŃ
0.36	23.32m ²	GIPSOWNIA
0.37	23.24m ²	SALA ZABIEGOWA
0.38	5.07m ²	KOMUNIKACJA
0.39	4.55m ²	WC NPS OGÓLNOŚC.
0.40	10.51m ²	BRUDOWNIK
0.41	39.70m ²	S. WST. INTENS. TERAPII
0.42	10.96m ²	RTG
0.42a	2.92m ²	RTG - sterownia
0.42b	19.27m ²	RTG - pom. techn.
0.43	11.15m ²	POK. SOCJALNY RTG
0.44a	16.77m ²	POK. SOC. PIELĘGNIARNI
0.44b	19.37m ²	POK. SOC. LEKARZE
0.45	18.80m ²	POK. ODDZIAŁOWA
0.46	41.96m ²	TOMOGRAF
0.47	9.67m ²	TOMOGRAF - STEROW.
0.48	11.27m ²	SZATNIA MĘSKA
0.48a	12.04m ²	UMYWALNA MĘSKA
0.49	10.73m ²	SZATNIA DAMSKA
0.49a	18.72m ²	UMYWALNA DAMSKA
0.50	4.21m ²	WC DAMSKI OGÓLNOŚC.
0.51	4.52m ²	WC MĘSKI OGÓLNOŚC.
0.52	45.36m ²	STERAPIA NAT.-S. ZAB.
0.53	41.98m ²	SALA RES.-ZAB.
0.54	68.01m ²	SALA OBSERWACJI
0.55	6.94m ²	MAG. CZYSTYJ BELNYNY
0.56	6.32m ²	ŁAZIENKA
0.57	19.12m ²	MAGAZYN

SUMA: 1310,5 m²

Oprawy awaryjne TMTechnologie	
AW1	ITECH M2 301 NM
AW2	ITECH C1 301 NM
AW3	ONTEC S W1 301 NM COLD
EW1	ONTEC S M1 301 M
EW2	ONTEC PP 302 M

- UWAGI:
- Koncepcję oświetlenia awaryjnego i ewakuacyjnego należy uzgodnić z odpowiednim strażakiem lub rzeczoznawcą ds. zabezpieczeń przeciwpożarowych.
 - Z uwagi na brak wyznaczonych dróg ewakuacyjnych rozmieszczenie opraw kierunkowych należy traktować jako poglądowe.
 - Oprawy doświetlające urządzenia ppoż montować na wysokości 2,5m na wysięgniku lub zwieszając.
 - Rodzaj, kierunek piktogramów oraz miejsce montażu opraw kierunkowych należy ustalić z nadzorem ppoż.
 - Oprawy kierunkowe instalować centralnie nad osiך drogi ewakuacyjnej.
 - Dodatkowo należy przewidzieć oprawy awaryjne nad każde urządzenie ppoż, punkt pierwszej pomocy i przycisk alarmowy.

LEGENDA OPRAWY OŚWIETLENIOWE

- | | | |
|---|-------|---|
| 1 | 32 * | PXF Lighting PX1487008 BARI_ECO_LED_16W_4000K_PX1487008 |
| 2 | 15 * | PXF Lighting PX1487057 BARI ECO LED 195 10W 4000K |
| 3 | 33 * | PXF Lighting PX3715008 ROMA IP65 LED OPAL 600x600 4000K PX3715008 |
| 4 | 3 * | PXF Lighting PX3750508 TORINO IP65 LED OPAL 600x600 4000K PX3750508 |
| 5 | 2 * | PXF Lighting PX3751119 UNI LED OPAL 596X596 4000K PX3751119 |
| 6 | 35 * | PXF Lighting PX4060008 ROMA ECO LED OPAL 41W 4000K PX4060008 |
| 7 | 173 * | PXF Lighting PX4060092 ROMA ECO LED OPAL 29W 4000K PX4060092 |
| 8 | 12 * | Spectra Lighting 2.11906 ProLite 2 Power LED 5x650lm PLX |
| | 47 * | Kinkiet SetRaw 24W - IP54 |

SZAFKA ELEKTRYCZNA SE SOR -1/D W SKŁAD, KTÓREJ WCHODZĄ NASTĘPUJĄCE TABLICE:

- 1TON/D - TABLICA OŚWIETLENIOWA NIERZERWOWANA
- 1TOR/D - TABLICA OŚWIETLENIOWA RZERWOWANA + AGREGAT
- 1TSND - TABLICA SIŁOWA NIERZERWOWANA
- 1TSRD - TABLICA SIŁOWA RZERWOWANA + AGREGAT
- 1TKD - TABLICA SIECI KOMPUTEROWEJ

SZAFKA ELEKTRYCZNA SE SOR -1/C W SKŁAD, KTÓREJ WCHODZĄ NASTĘPUJĄCE TABLICE:

- 1TON/C - TABLICA OŚWIETLENIOWA NIERZERWOWANA
- 1TOR/C - TABLICA OŚWIETLENIOWA RZERWOWANA + AGREGAT
- 1TSNC - TABLICA SIŁOWA NIERZERWOWANA
- 1TSRC - TABLICA SIŁOWA RZERWOWANA + AGREGAT
- 1TKC - TABLICA SIECI KOMPUTEROWEJ

- 1RIT1/D - ROZDZIELNICA SIECI ZASILAJĄCEJ IT (POM. 0.38 - 0.37 - SALA ZABIEGOWA - GRUPA 2) ODBIORY WYMAGAJĄCE PEWNEGO ZASILANIA (REZERWOWANE + UPS-a)
- 1RIT2/D - ROZDZIELNICA SIECI ZASILAJĄCEJ IT (POM. 0.41 - OIOM - GRUPA 2) ODBIORY WYMAGAJĄCE PEWNEGO ZASILANIA (REZERWOWANE + UPS-a)
- 1RIT3/D - ROZDZIELNICA SIECI ZASILAJĄCEJ IT (POM. 0.52 - SALA RESUSCYT. - GRUPA 2) ODBIORY WYMAGAJĄCE PEWNEGO ZASILANIA (REZERWOWANE + UPS-a)
- 1RIT4/D - ROZDZIELNICA SIECI ZASILAJĄCEJ IT (POM. 0.53 - ZABIEGOWA - GRUPA 2) ODBIORY WYMAGAJĄCE PEWNEGO ZASILANIA (REZERWOWANE + UPS-a)
- 1RIT5/D - ROZDZIELNICA SIECI ZASILAJĄCEJ IT (POM. 0.54 - SALA OBSERWACYJNA - GRUPA 2) ODBIORY WYMAGAJĄCE PEWNEGO ZASILANIA (REZERWOWANE + UPS-a)
- 1RIT1/C - ROZDZIELNICA SIECI ZASILAJĄCEJ IT (POM. 0.09 SALA ZABIEGOWA - GRUPA 2) ODBIORY WYMAGAJĄCE PEWNEGO ZASILANIA (REZERWOWANE + UPS-a)

SMART ARCHITEKCI architectural development Szymon Mazurek	
ul. Mińska 68, 51-126 Wrocław tel. 506 067 481 REGON: 020706115 NIP: 615-190-51-85 e-mail: info.smartarchitekci@gmail.com	
NAZWA OBIEKTU: PRZEBUDOWA I DOSTOSOWANIE DO ISTNIEJĄCYCH PRZEPISÓW SZPITALNEGO ODDZIAŁU RATUNKOWEGO Z IZBĄ PRZYJĘĆ W WOJEWÓDZKIM SZPITALU ZESPOŁONYM IM. L. PERZYNY W KALISZU PRZY UL. POZNAŃSKIEJ 79	
ADRES INWESTYCJI: ul. Poznańska 79, 62-800 Kalisz; obręb ewidenc. 039 Ogrody działki nr 11, 12, 13, 14/1, 15/4, 16/2, 17/2, 18/2	
TYTUŁ RYSUNKU: PLAN INSTALACJI OŚWIETLENIOWEJ	
INWESTOR: Wojewódzki Szpital Zespolony im. Ludwika Perzyny - Samodzielny Publiczny ZOZ	
ADRES INWESTORA: ul. Poznańska 79, 62-800 Kalisz	
PROJEKTOWY: mgr inż. Zbigniew Wawrzyniak	Podpis Upr. Nr. UAN VI -1/3/38/88
SPRACOWUJĄCY: mgr inż. Zbigniew Barczczyk	Podpis Upr. Nr. UAN VI -1/3/38/88
BRANŻA: ELEKTRYCZNA	SKALA / FORMAT 1:100 / 420x1150mm
DATA OPRACOWANIA 02.2016	NUMER RYSUNKU IEP-1
PROJEKT OCHRONY USTAWA O PRAWACH AUTORSKICH, WSZELKIE PRAWA ZASTRZEŻONE.	