

Linia wykazano
projektowane sieci uzbrojenia
budowę i obiekty budowlane
będące treścią nakładki „R”

**PREZIDENT MIASTA KALISZA
WIEJSKI OSRODEK DOKUMENTACJI
GOSPODARSTWA I KARTOGRAFICZNEJ**

W obszarze oznaczonym niebiesko
dokonano aktualizacji treści
zawartych w planie miejscowego
zagospodarowania - zgodnie z
załącznikami do uchwały nr 08.XI.2011
sejmiku Miasta Kalisz.

**NINIEJSZA PRACA MOZE SŁUZYĆ
DO CELOW PROJEKTOWYCH**

Dokumenty zostały udostępnione
wyrażając poświadczenie na budowę
podlegając wyłączeniu z powszechnej
dostępności prasy jednostki
umieszczone do wykonania prac
gospodarczych

Kalisz, dnia 08.XII.2011..


(.....) podpis, atomoskopo-
wano osoby upoważnionej)

województwo: wielkopolskie
powiat: kaliski grodzki
miasto: Kalisz
obręb: 027 Chmielnik
działka: 41/1

sekcja: 444.122.0233; 0711

ZAKŁAD USŁUG GEODEZYJNYCH
Lidia Kosińska-Mikołajczak
ul. St. Moniuszki 9B, 62-800 Kalisz
tel. 062 757 64 24
REGON 250318250 NIP 618-106-14-1

GEODETA UPRAWNIOWY
mgr inż. Lidia Kosińska-Mikołajczak
ul. St. Moniuszki 9B, 62-800 Kalisz
tel. 062 757 64 24
Krs. nr 11904 Nr. Gosp. Przeszt. 1 Będziszewo

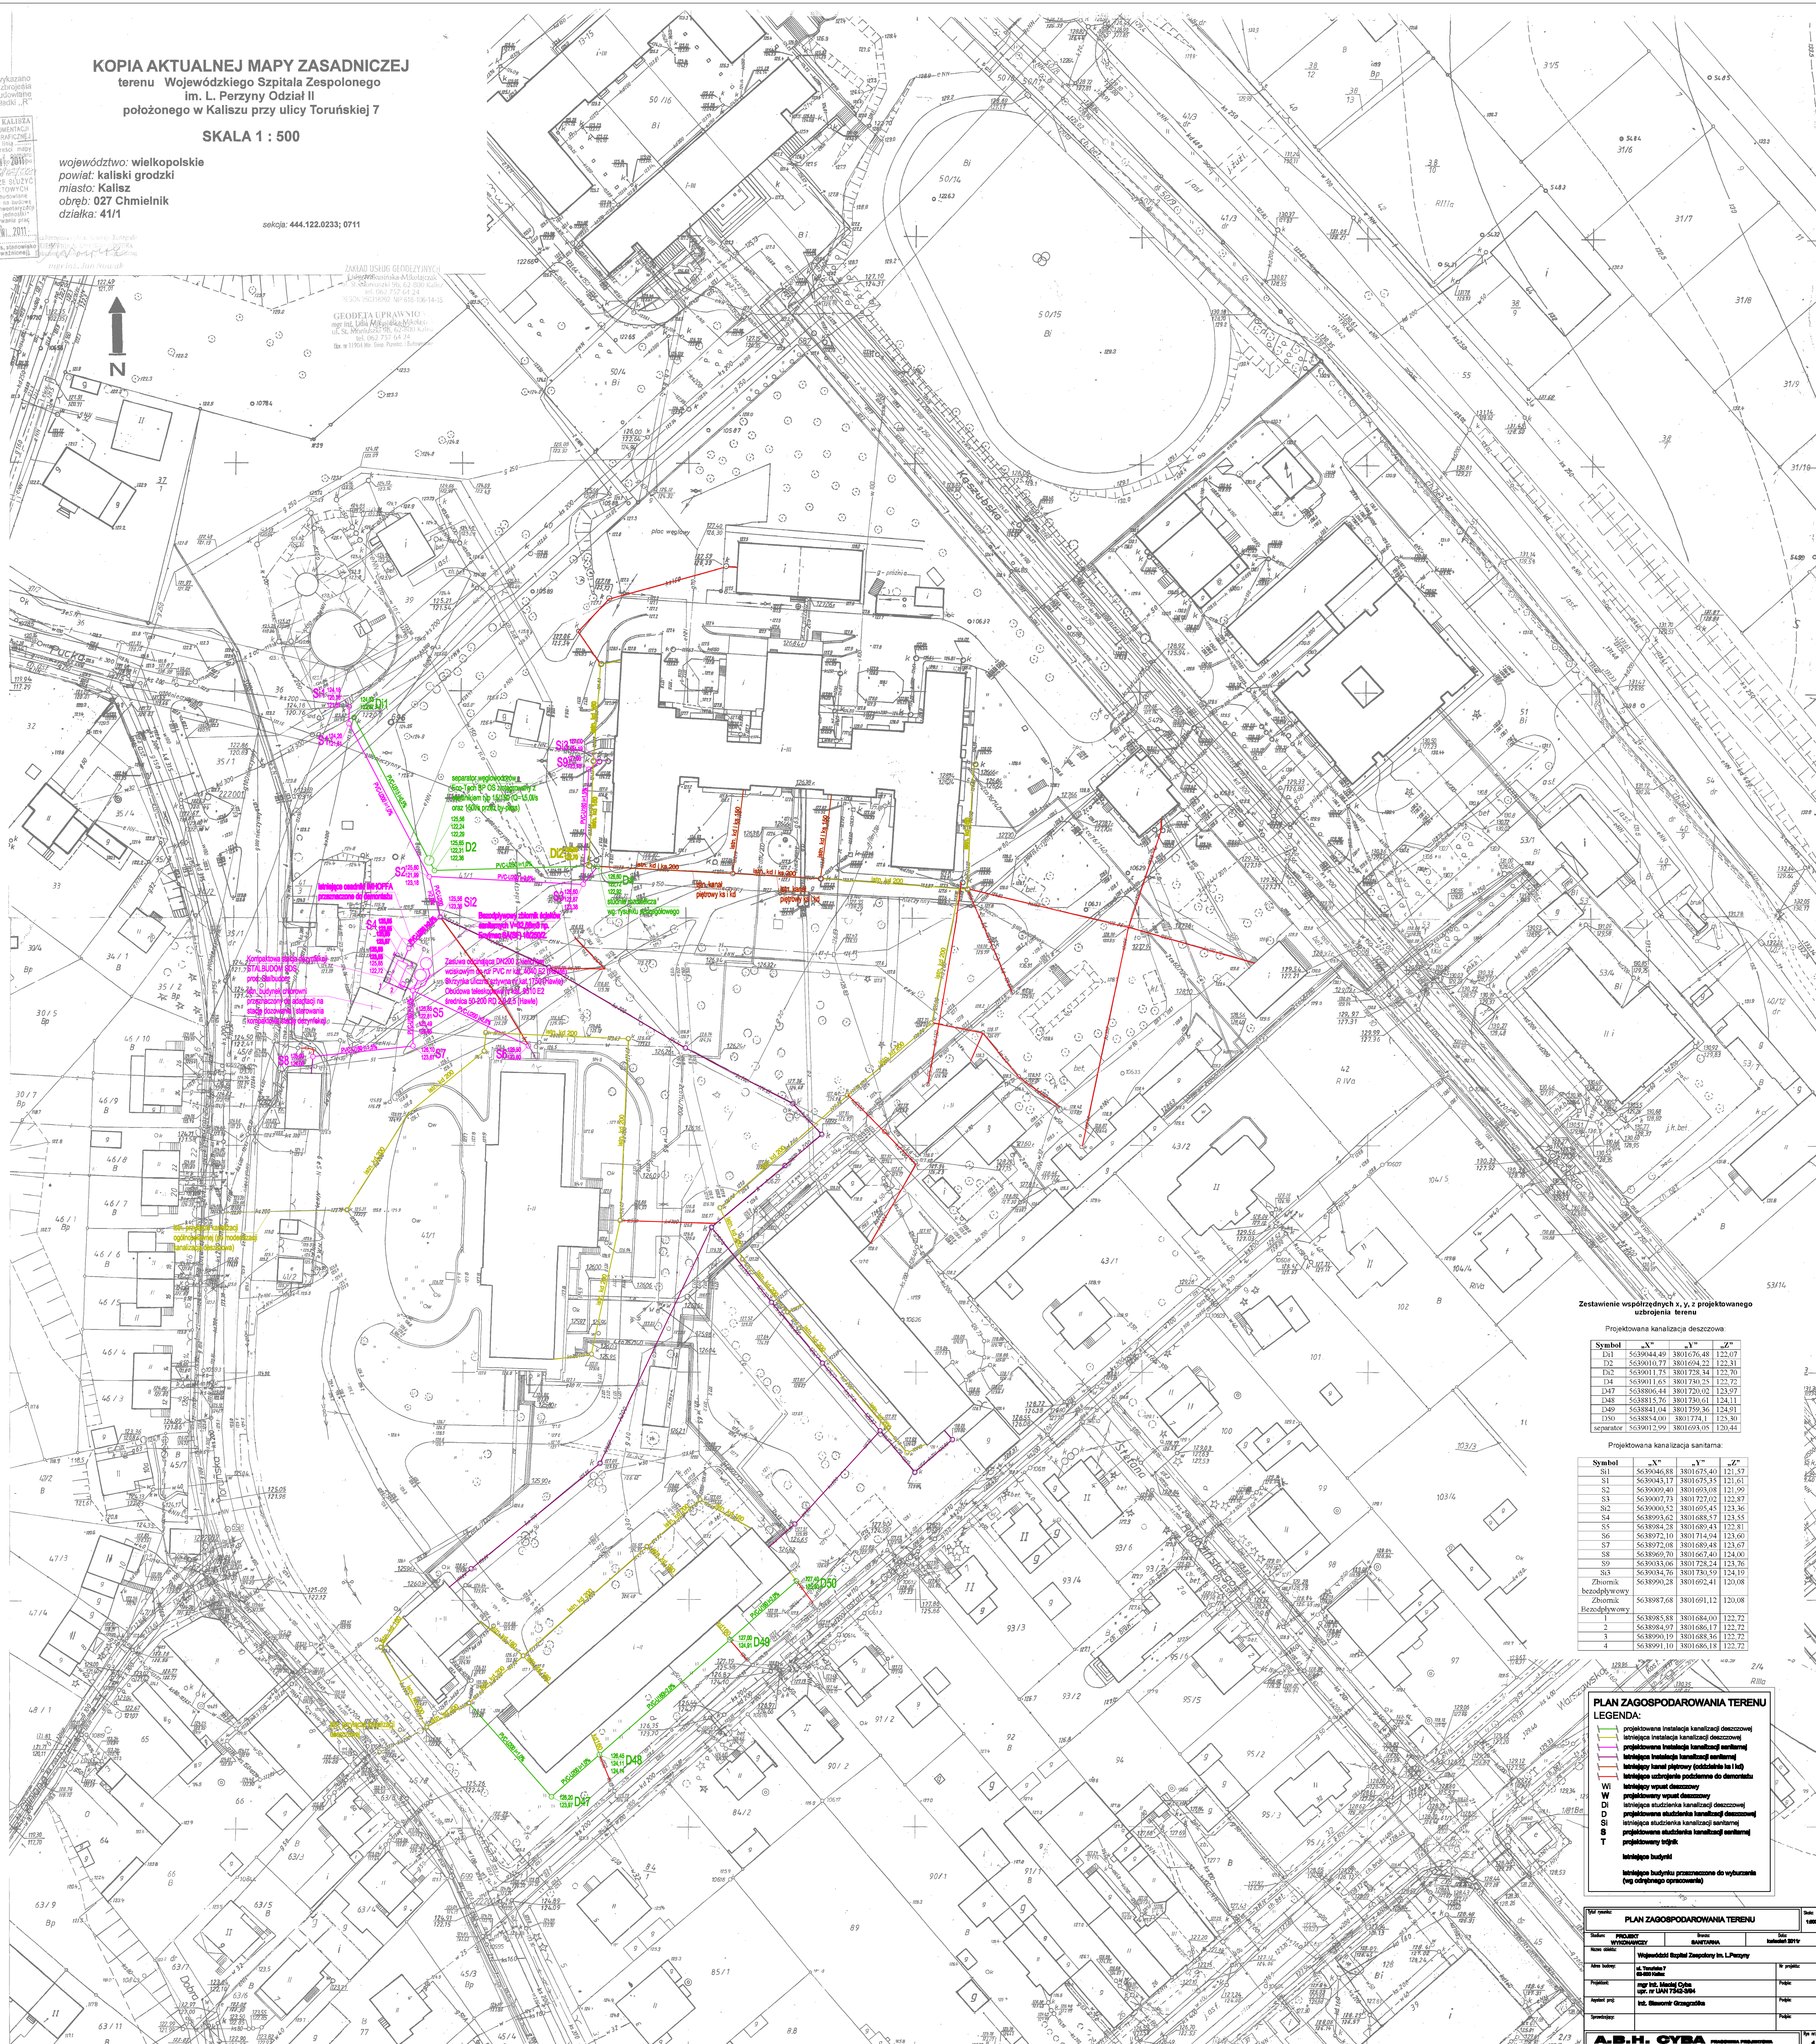

Zestawienie współrzędnych x, y, z projektowanego

Projektowana kanalizacja deszczowa:

Symbol	"X"	"Y"	"Z"
D1	5639044,49	3801676,48	122,07
D2	5639010,77	3801694,22	122,31
D2	5639011,75	3801728,34	122,70
D4	5639011,65	3801730,25	122,72
D47	5638806,44	3801720,02	123,97
D48	5638815,76	3801730,61	124,11
D49	5638841,04	3801759,36	124,91
D50	5638854,00	3801774,17	125,30
separator	5639012,99	3801693,05	120,44

Projektowana kanalizacja sanitarna:


PLAN ZAGOSPODAROWANIA TERENU

LEGENDA

- projektowana instalacja kanalizacji deszczowej
- istniejąca instalacja kanalizacji deszczowej
- projektowana instalacja kanalizacji sanitarnej
- istniejąca instalacja kanalizacji sanitarnej
- istniejący kanał pływowy (oddzielenie 1 i 2)
- istniejące uzbrojenie (podłożenie do demontażu)
- W1 istniejący wpust deszczowy
- W2 projektowany wpust deszczowy
- DI istniejąca studzienka kanalizacji deszczowej
- D projektowana studzienka kanalizacji deszczowej
- SI istniejąca studzienka kanalizacji sanitarnej
- S projektowana studzienka kanalizacji sanitarnej
- T projektowany trybik
- istniejące budynki
- istniejące budynki przeznaczane do wyburzenia
(wg odrębnego opracowania)

Tytuł zlecenia:		PLAN ZAGOSPODAROWANIA TERENU		Strona 1 z 10	
Sprowadził:		Pojęcie:			
A.B.H. CYBA					