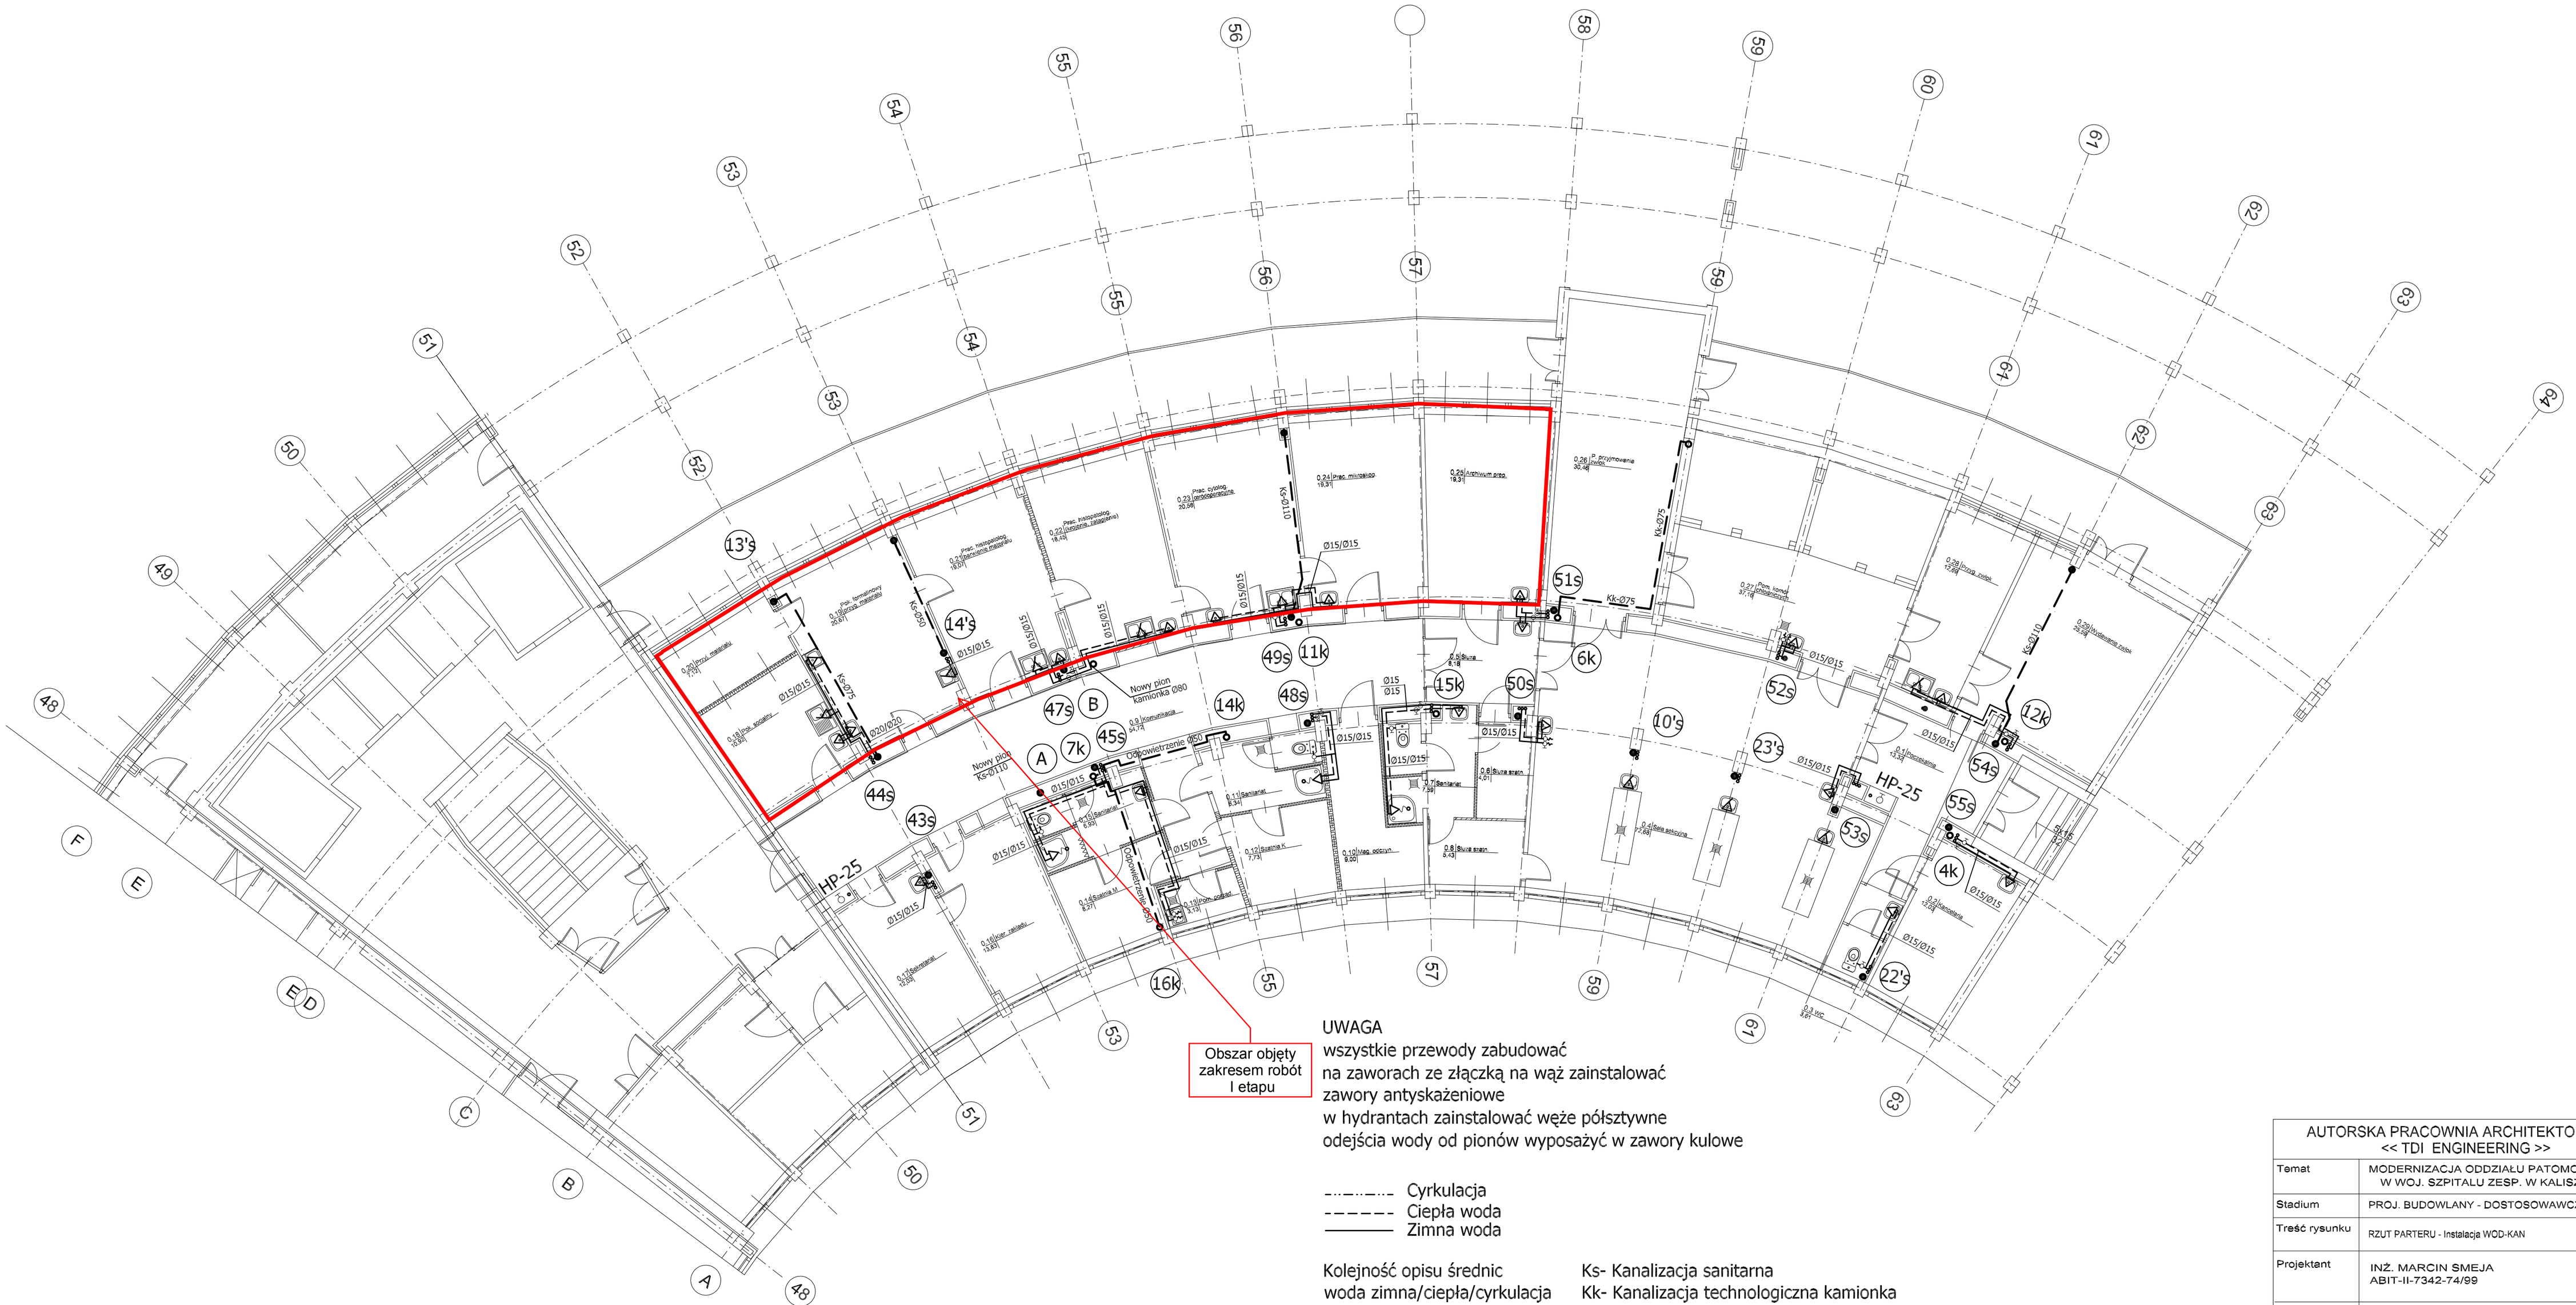

UWAGA
wszystkie przewody zabudować
na zaworach ze złączką na wąż zainstalować
zawory antyskażeniowe
w hydrantach zainstalować węże półsztywne
odejścia wody od pionów wyposażyć w zawory kulowe

-·-·-·- Cyrkulacja
- - - - - Ciepła woda
——— Zimna woda

Kolejność opisu średnic
woda zimna/ciepła/cyrkulacja

Ks- Kanalizacja sanitarna
Kk- Kanalizacja technologiczna kamionka

AUTORSKA PRACOWNIA ARCHITEKTONICZNA << TDI ENGINEERING >>		
Temat	MODERNIZACJA ODDZIAŁU PATOMORFOLOGII W WOJ. SZPITALU ZESP. W KALISZU	
Stadium	PROJ. BUDOWLANY - DOSTOSOWAWCZY	
Treść rysunku	RZUT PARTERU - Instalacja WOD-KAN	skala 1:100
Projektant	INŻ. MARCIN SMEJA ABIT-II-7342-74/99	
Sprawdził	MGR INŻ. JAROSŁAW GRZYBOWSKI ABIT-II-7131-16/2000	
Branża WOD-KAN	Data sierpień 2010	Nr rys 2