



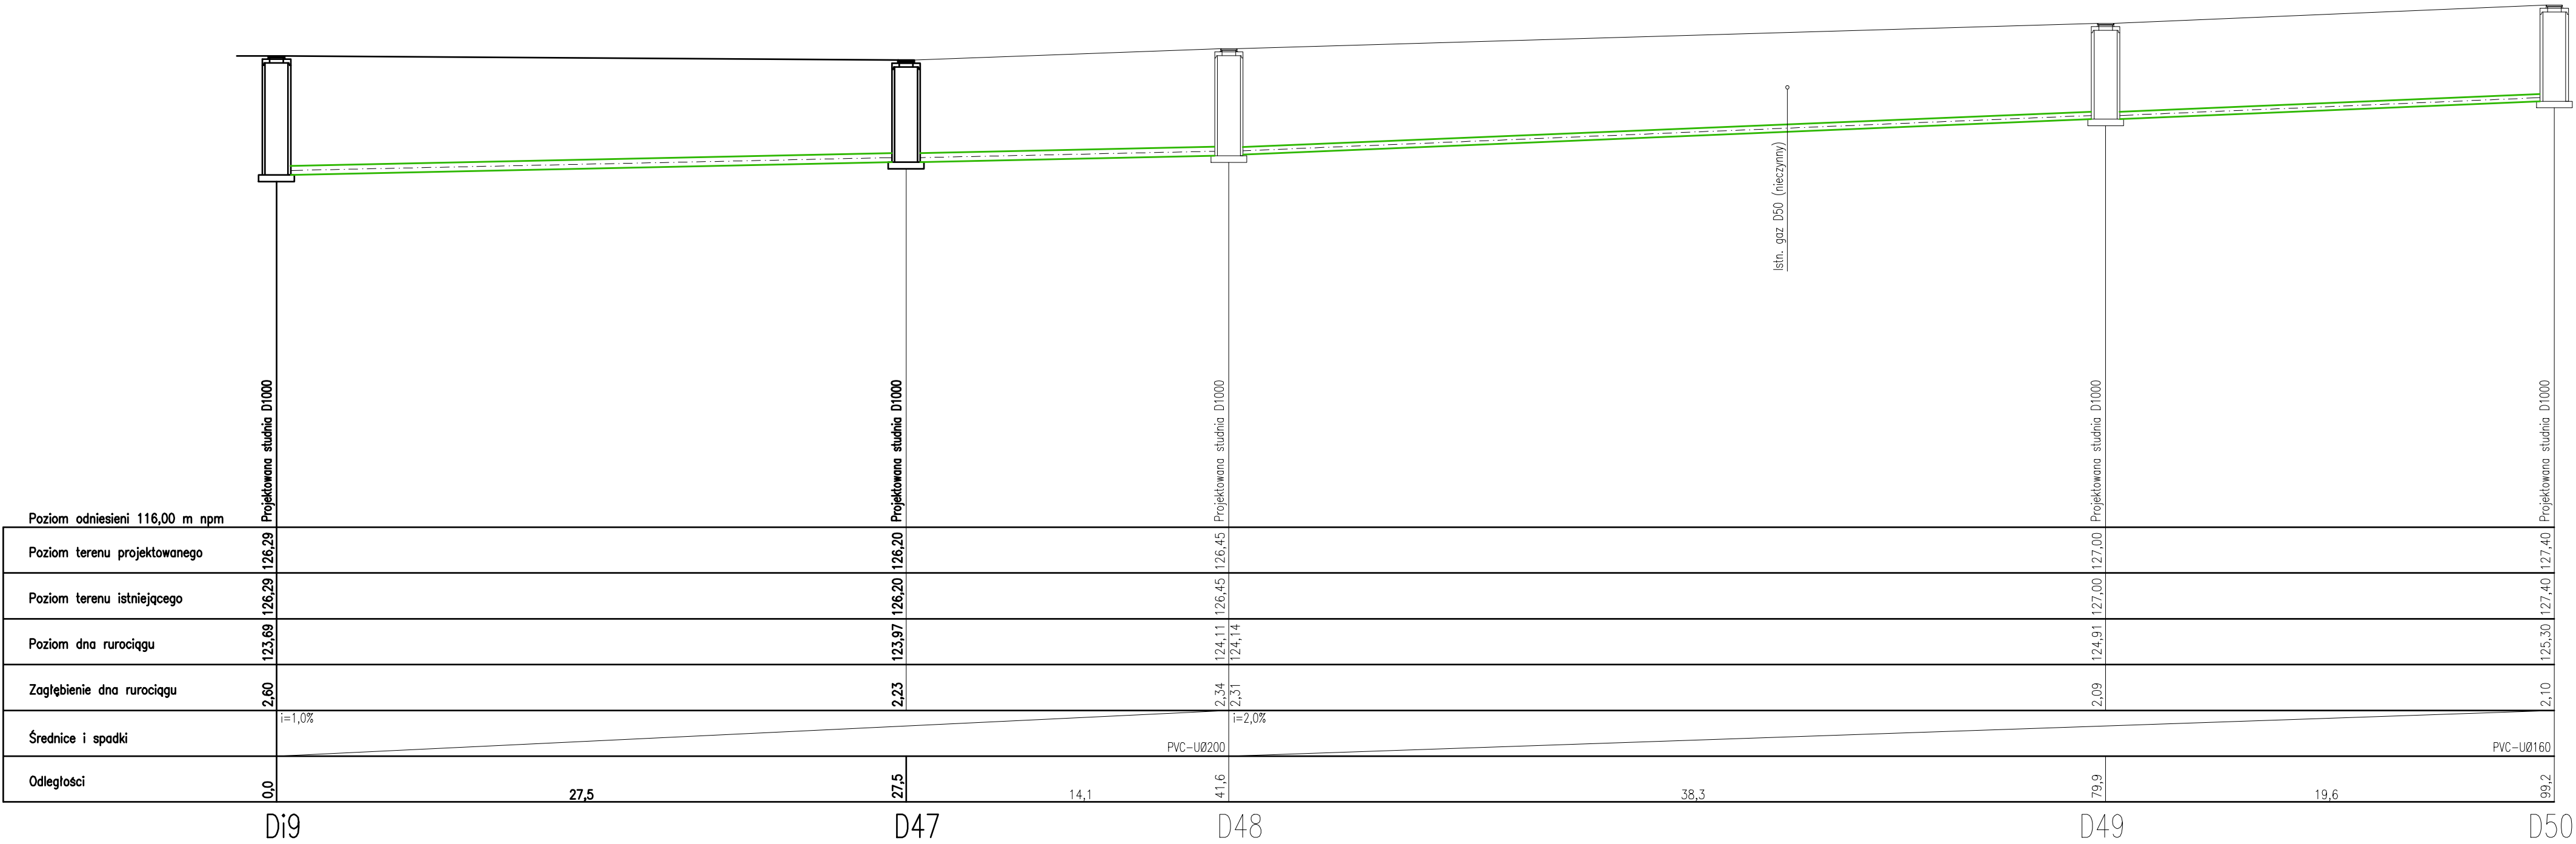

Szczegół przykanalika do rury spustowej

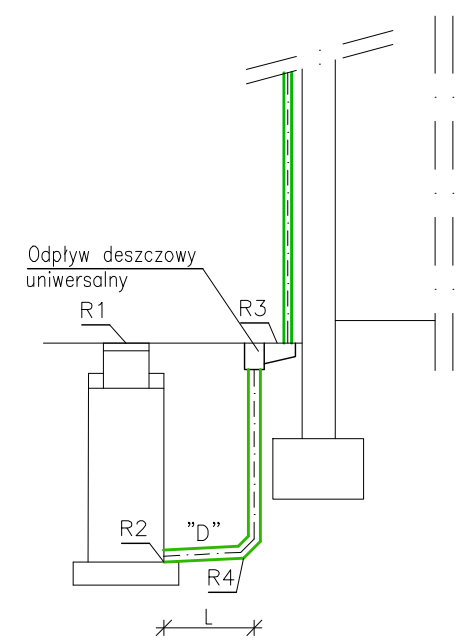

Tytuł rysunku: Zewnętrzna instalacja kanalizacji deszczowej - etap I			Skala: 1:100/200	
Profil				
Stadium: PROJEKT WYKONAWCZY	Branża: SANITARNA	Data: kwiecień 2011r		
Nazwa obiektu: Wojewódzki Szpital Zespolony im. L.Perzyny				
Adres budowy: ul. Toruńska 7 62-800 Kalisz	Nr projektu:			
Projektant: mgr inż. Maciej Cyba upr. nr UAN 7342-3/94	Podpis:			
Asystent proj: inż. Sławomir Grzegorzówka	Podpis:			
Sprawdzający:	Podpis:			
A.B.H. CYBA PRACOWNIA PROJEKTOWA 63-400 Ostrów Wielkopolski ul. Kościuszki 4/6, tel. (062) 736-83-14, fax. (062) 561-77-32				Rys nr: KD2