


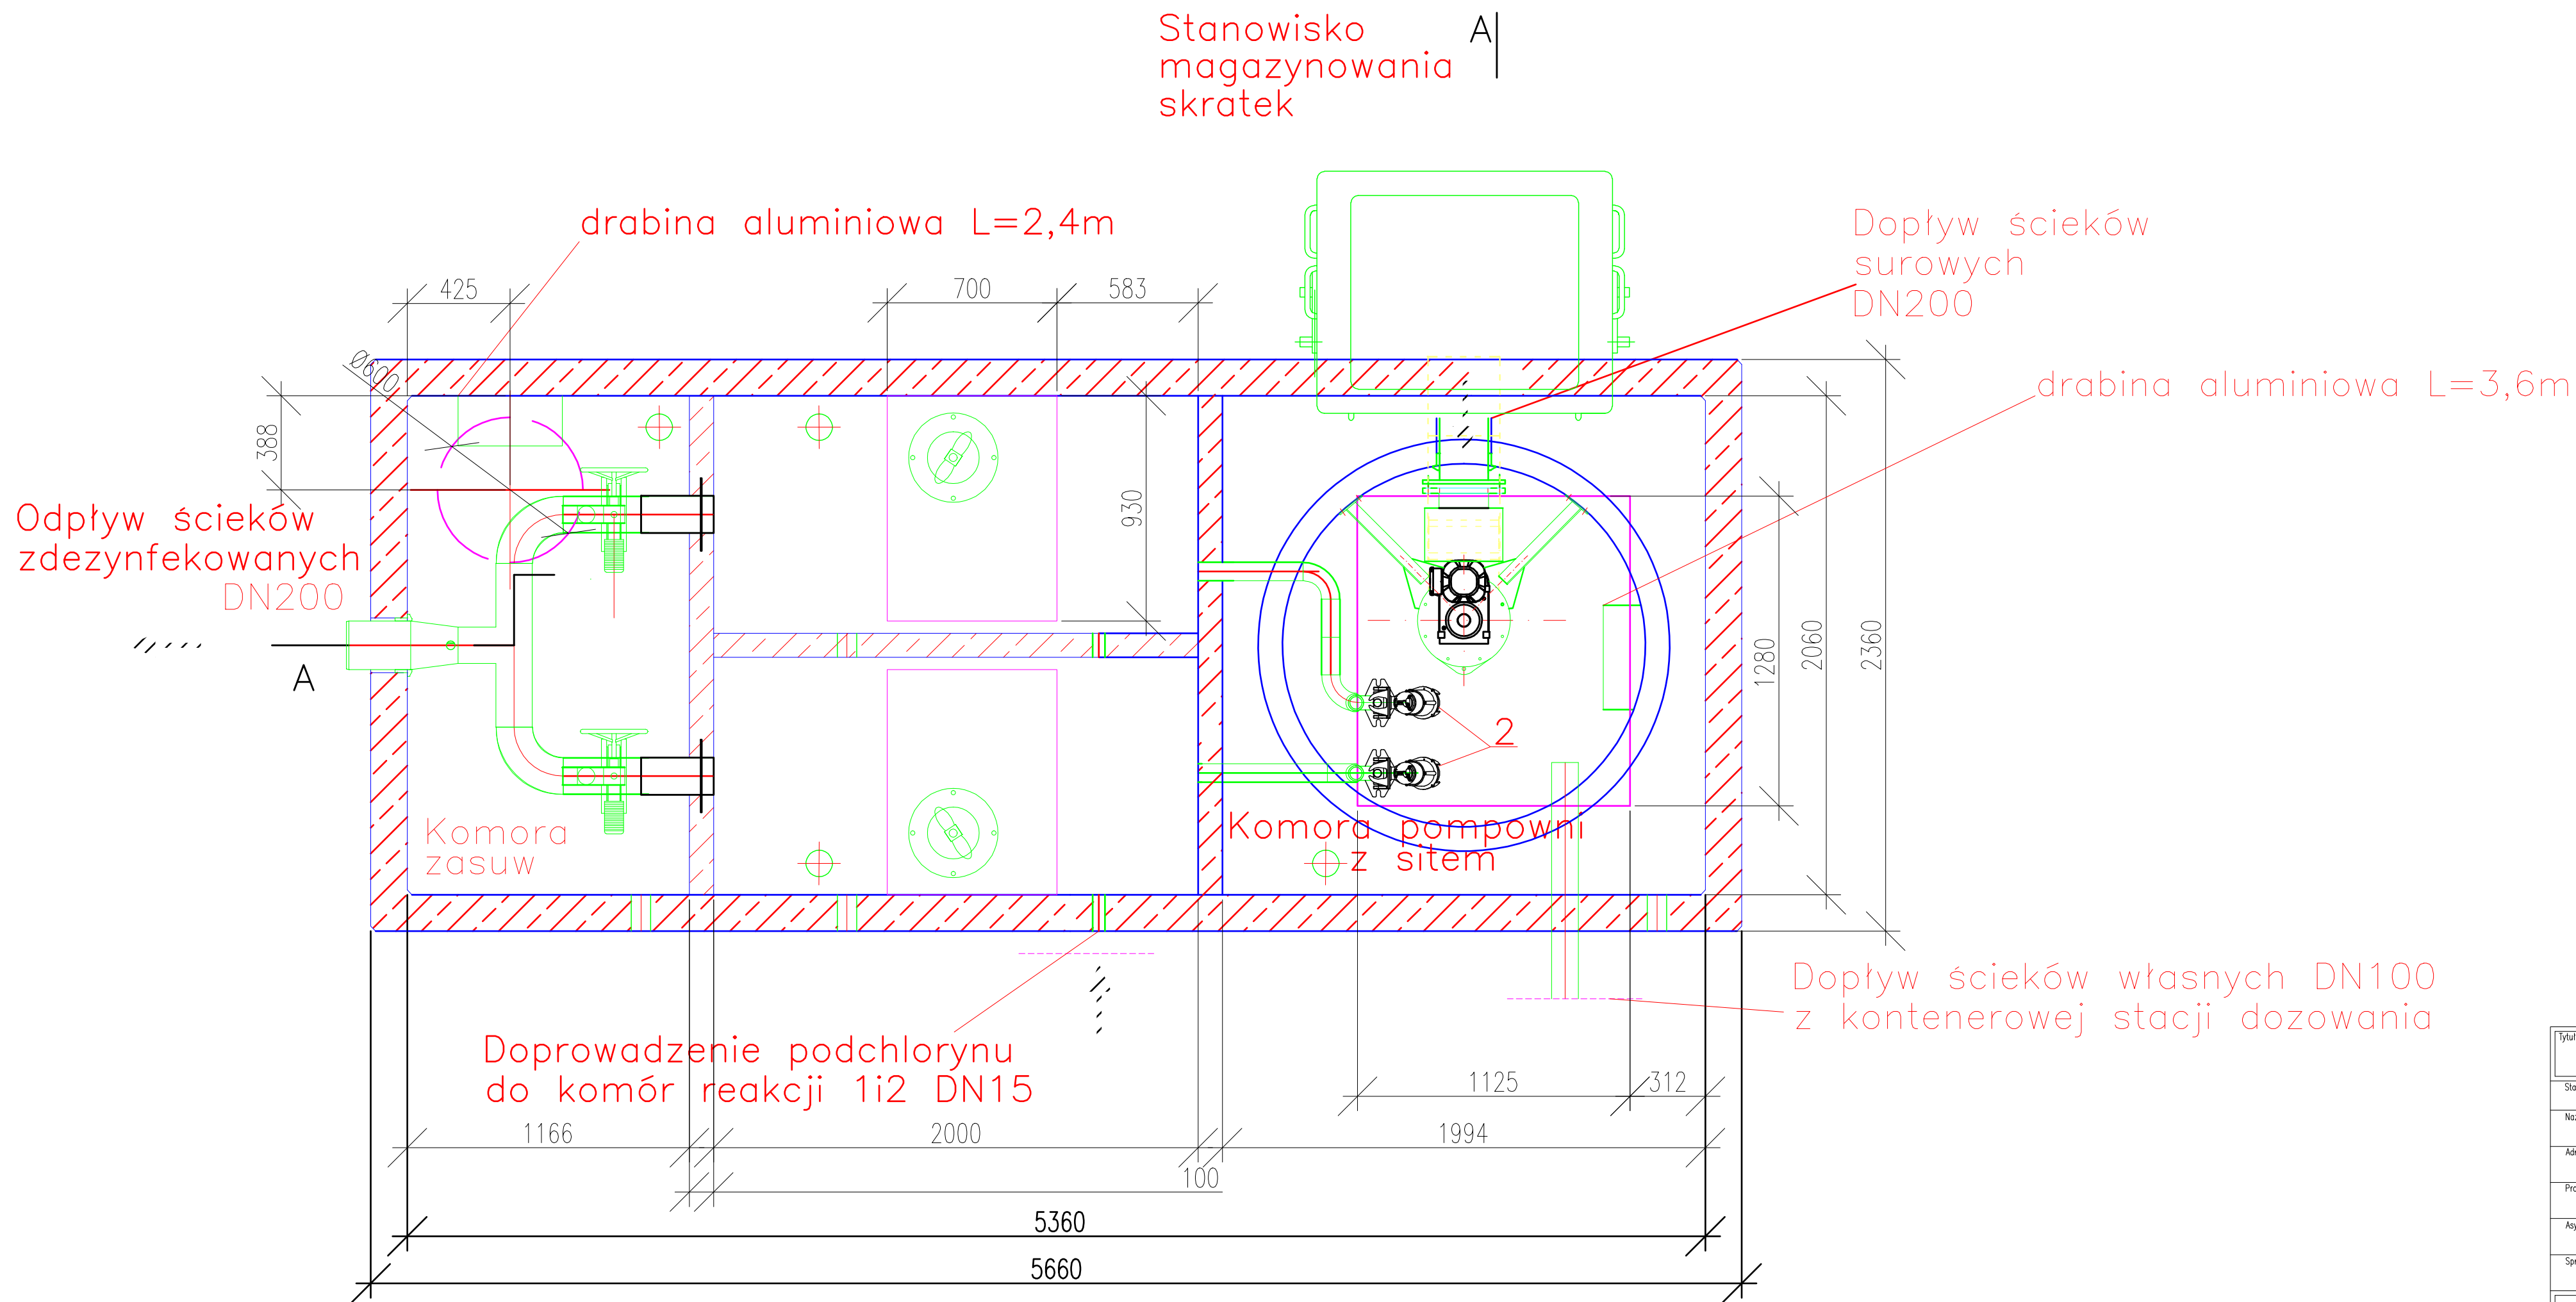

Tytuł rysunku:			Szczegół stacji dezynfekcji - rzut	Skala: 1:20
Stadium: PROJEKT WYKONAWCZY		Branża: SANITARNA		Data: kwiecień 2011r
Nazwa obiektu:		Wojewódzki Szpital Zespolony im. L.Perzyny		
Adres budowy:		ul. Toruńska 7 62-800 Kalisz		Nr projektu:
Projektant:		mgr inż. Maciej Cyba upr. nr UAN 7342-3/94		Podpis:
Asystent proj:		inż. Sławomir Grzegorzka		Podpis:
Sprawdzający:				Podpis:
Rys nr:				
ST1				