


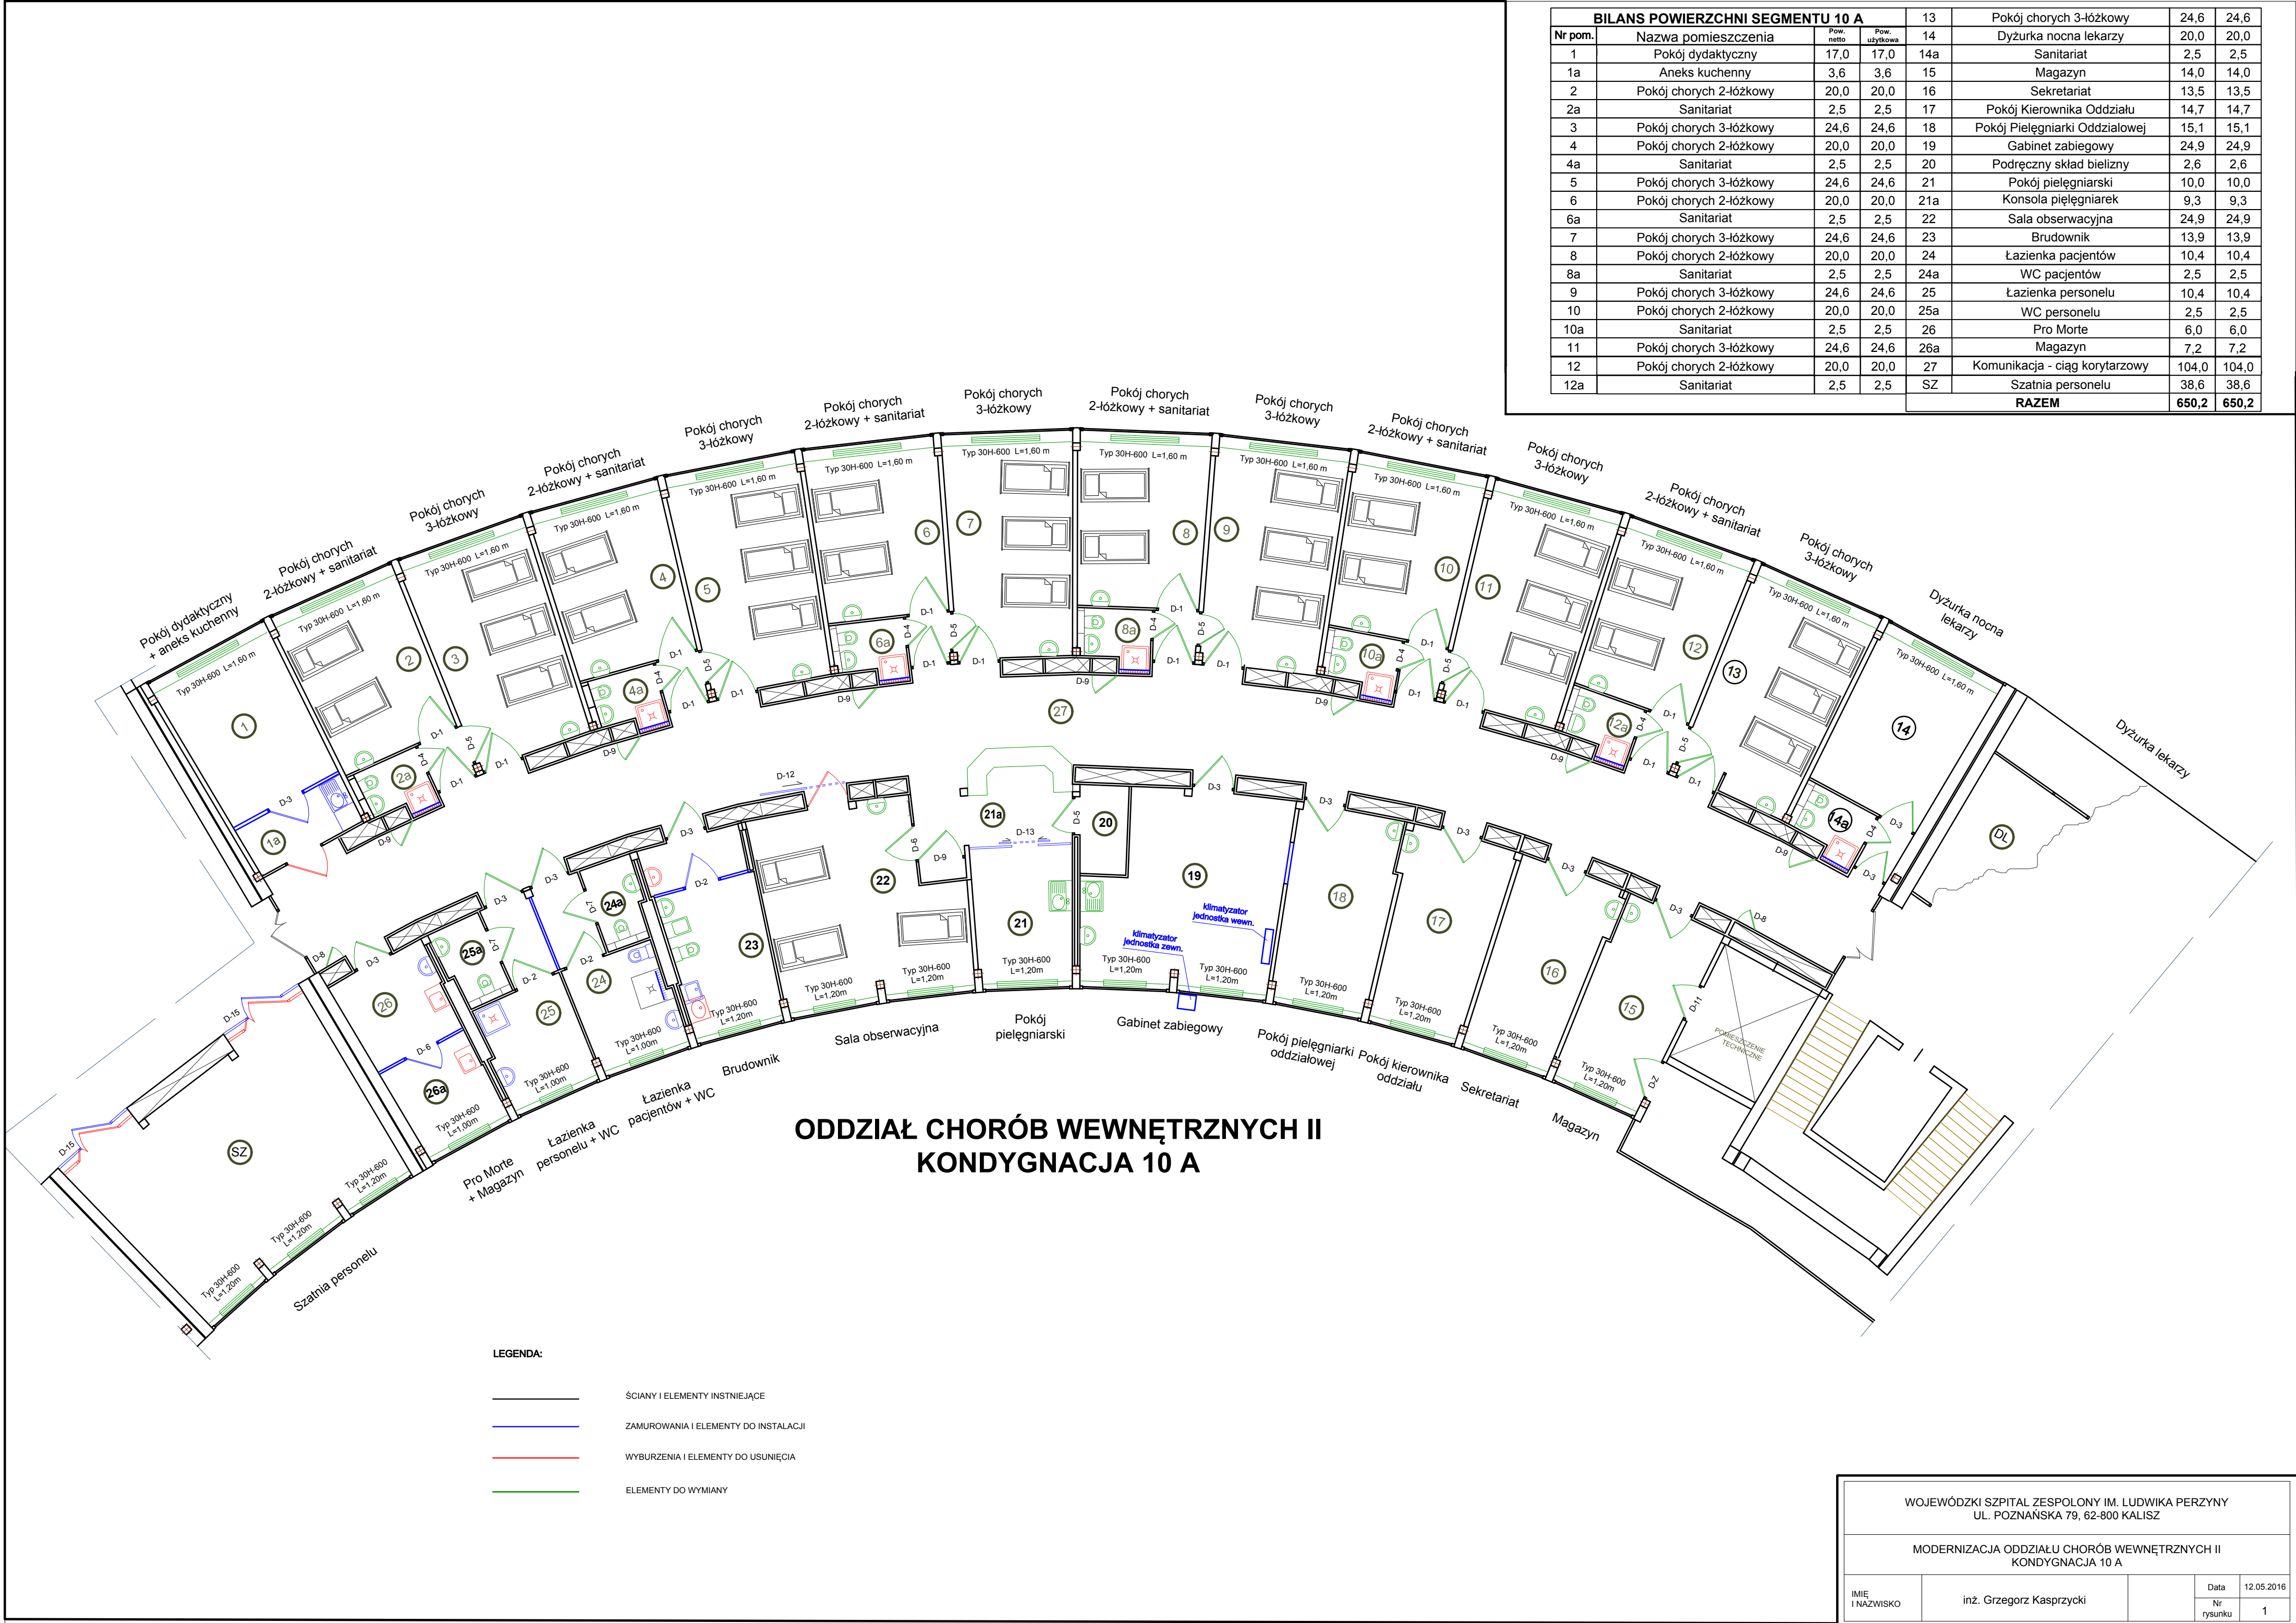

BILANS POWIERZCHNI SEGMENTU 10 A				13	Pokój chorych 3-łóżkowy	24,6	24,6
Nr pom.	Nazwa pomieszczenia	Pow. netto	Pow. użytkowa	14	Dyżurka nocna lekarzy	20,0	20,0
1	Pokój dydaktyczny	17,0	17,0	14a	Sanitariat	2,5	2,5
1a	Aneks kuchenny	3,6	3,6	15	Magazyn	14,0	14,0
2	Pokój chorych 2-łóżkowy	20,0	20,0	16	Sekretariat	13,5	13,5
2a	Sanitariat	2,5	2,5	17	Pokój Kierownika Oddziału	14,7	14,7
3	Pokój chorych 3-łóżkowy	24,6	24,6	18	Pokój Pielęgniarki Oddziałowej	15,1	15,1
4	Pokój chorych 2-łóżkowy	20,0	20,0	19	Gabinet zabiegowy	24,9	24,9
4a	Sanitariat	2,5	2,5	20	Podręczny skład bielizny	2,6	2,6
5	Pokój chorych 3-łóżkowy	24,6	24,6	21	Pokój pielęgniarski	10,0	10,0
6	Pokój chorych 2-łóżkowy	20,0	20,0	21a	Konsola pielęgniarek	9,3	9,3
6a	Sanitariat	2,5	2,5	22	Sala obserwacyjna	24,9	24,9
7	Pokój chorych 3-łóżkowy	24,6	24,6	23	Brudownik	13,9	13,9
8	Pokój chorych 2-łóżkowy	20,0	20,0	24	Łazienka pacjentów	10,4	10,4
8a	Sanitariat	2,5	2,5	24a	WC pacjentów	2,5	2,5
9	Pokój chorych 3-łóżkowy	24,6	24,6	25	Łazienka personelu	10,4	10,4
10	Pokój chorych 2-łóżkowy	20,0	20,0	25a	WC personelu	2,5	2,5
10a	Sanitariat	2,5	2,5	26	Pro Morte	6,0	6,0
11	Pokój chorych 3-łóżkowy	24,6	24,6	26a	Magazyn	7,2	7,2
12	Pokój chorych 2-łóżkowy	20,0	20,0	27	Komunikacja - ciąg korytarzowy	104,0	104,0
12a	Sanitariat	2,5	2,5	SZ	Szatnia personelu	38,6	38,6
				RAZEM		650,2	650,2

ODDZIAŁ CHORÓB WEWNĘTRZNYCH II
KONDYGNACJA 10 A

LEGENDA:

- ŚCIANY I ELEMENTY INSTNIEJĄCE
- ZAMUROWANIA I ELEMENTY DO INSTALACJI
- WYBURZENIA I ELEMENTY DO USUNIĘCIA
- ELEMENTY DO WYMIANY

WOJEWÓDZKI SZPITAL ZESPOŁONY IM. LUDWIKA PERZYNY
UL. POZNAŃSKA 79, 62-800 KALISZ

MODERNIZACJA ODDZIAŁU CHORÓB WEWNĘTRZNYCH II
KONDYGNACJA 10 A

IMIE I NAZWISKO	inż. Grzegorz Kasprzycki	Data	12.05.2016
		Nr rysunku	1